


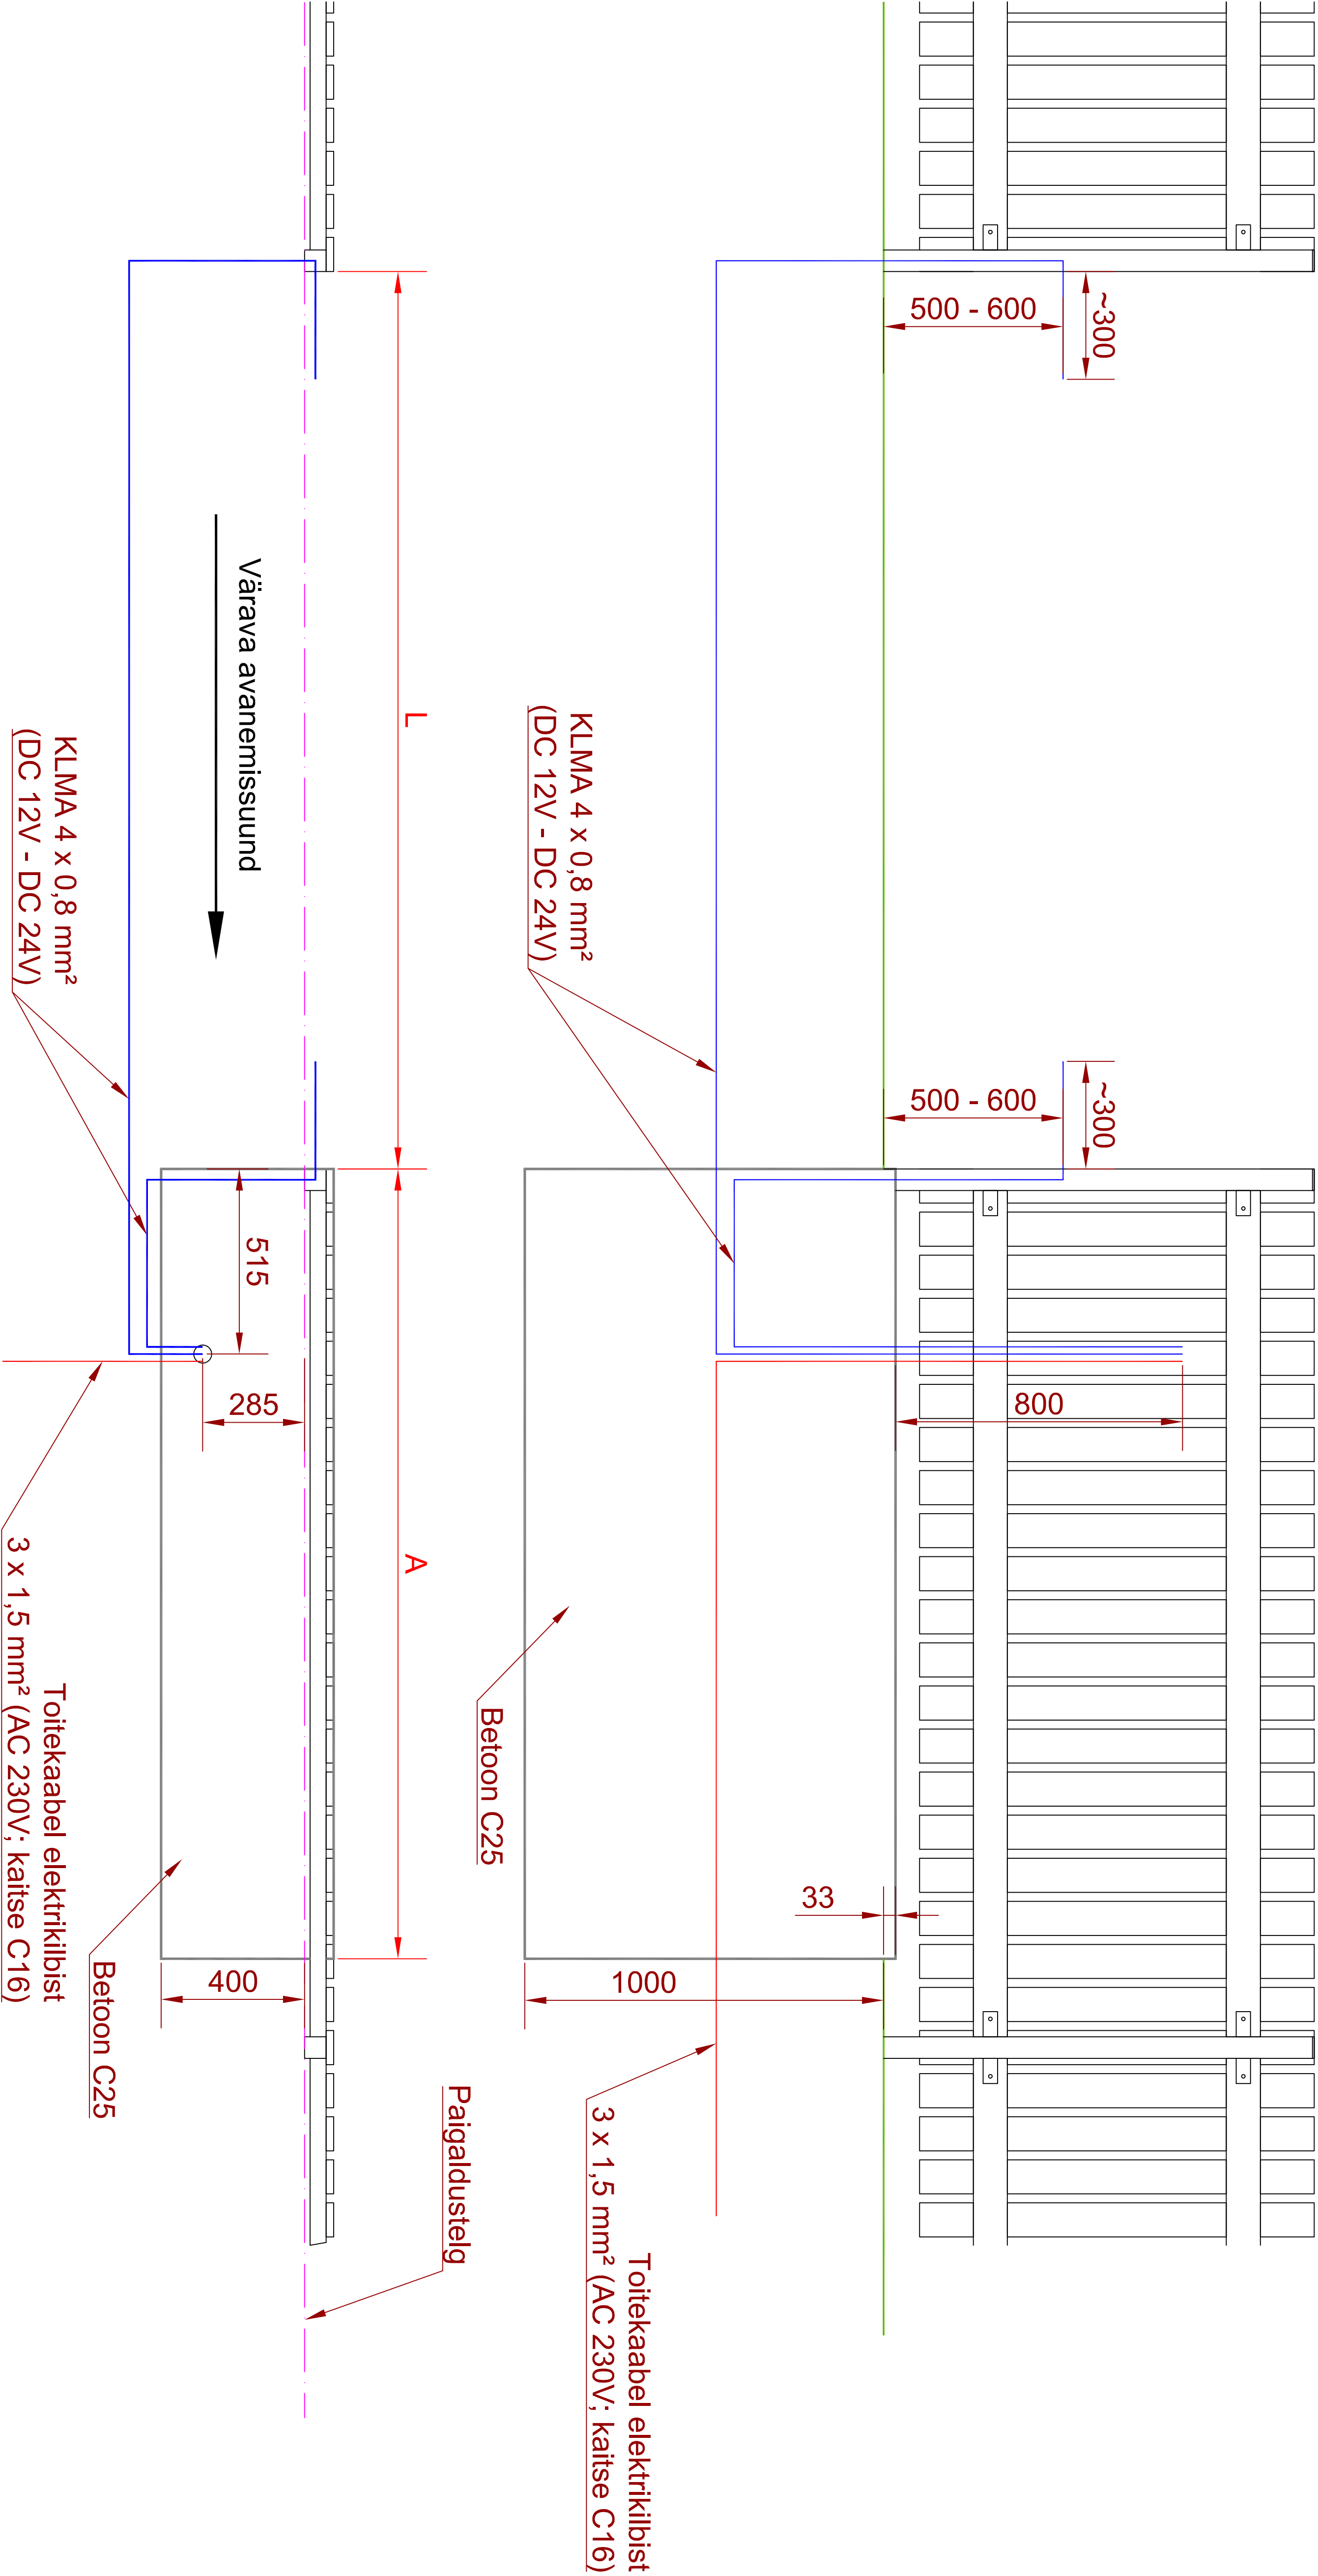

Vundamentide mõõdud kasutades betooni B25							TOPDOOR OÜ		
Väravaava pikkus L	4000	4500	5000	5500	6000	6500	Kooli 1a, Tabasalu, 76901		
Vund. pikkus A	2000	2300	2600	2800	3100	3300	Harju maakond		
Vund. laius paigaldusteljest	400	400	400	400	400	400	Reg. nr.: 11126023		
Vund. sügavus maapinnast	1000	1000	1000	1000	1000	1000	E - post: info@topdoor.ee		
							WWW.topdoor.ee		
							GSM 51 02 442		
							Koostas:	Raimond Hermann	Kuupäev: 23. september 2019.a.
							Liugvärava vundamenti - ja kaabelduse paigaldusskeem		
							PAREM		