


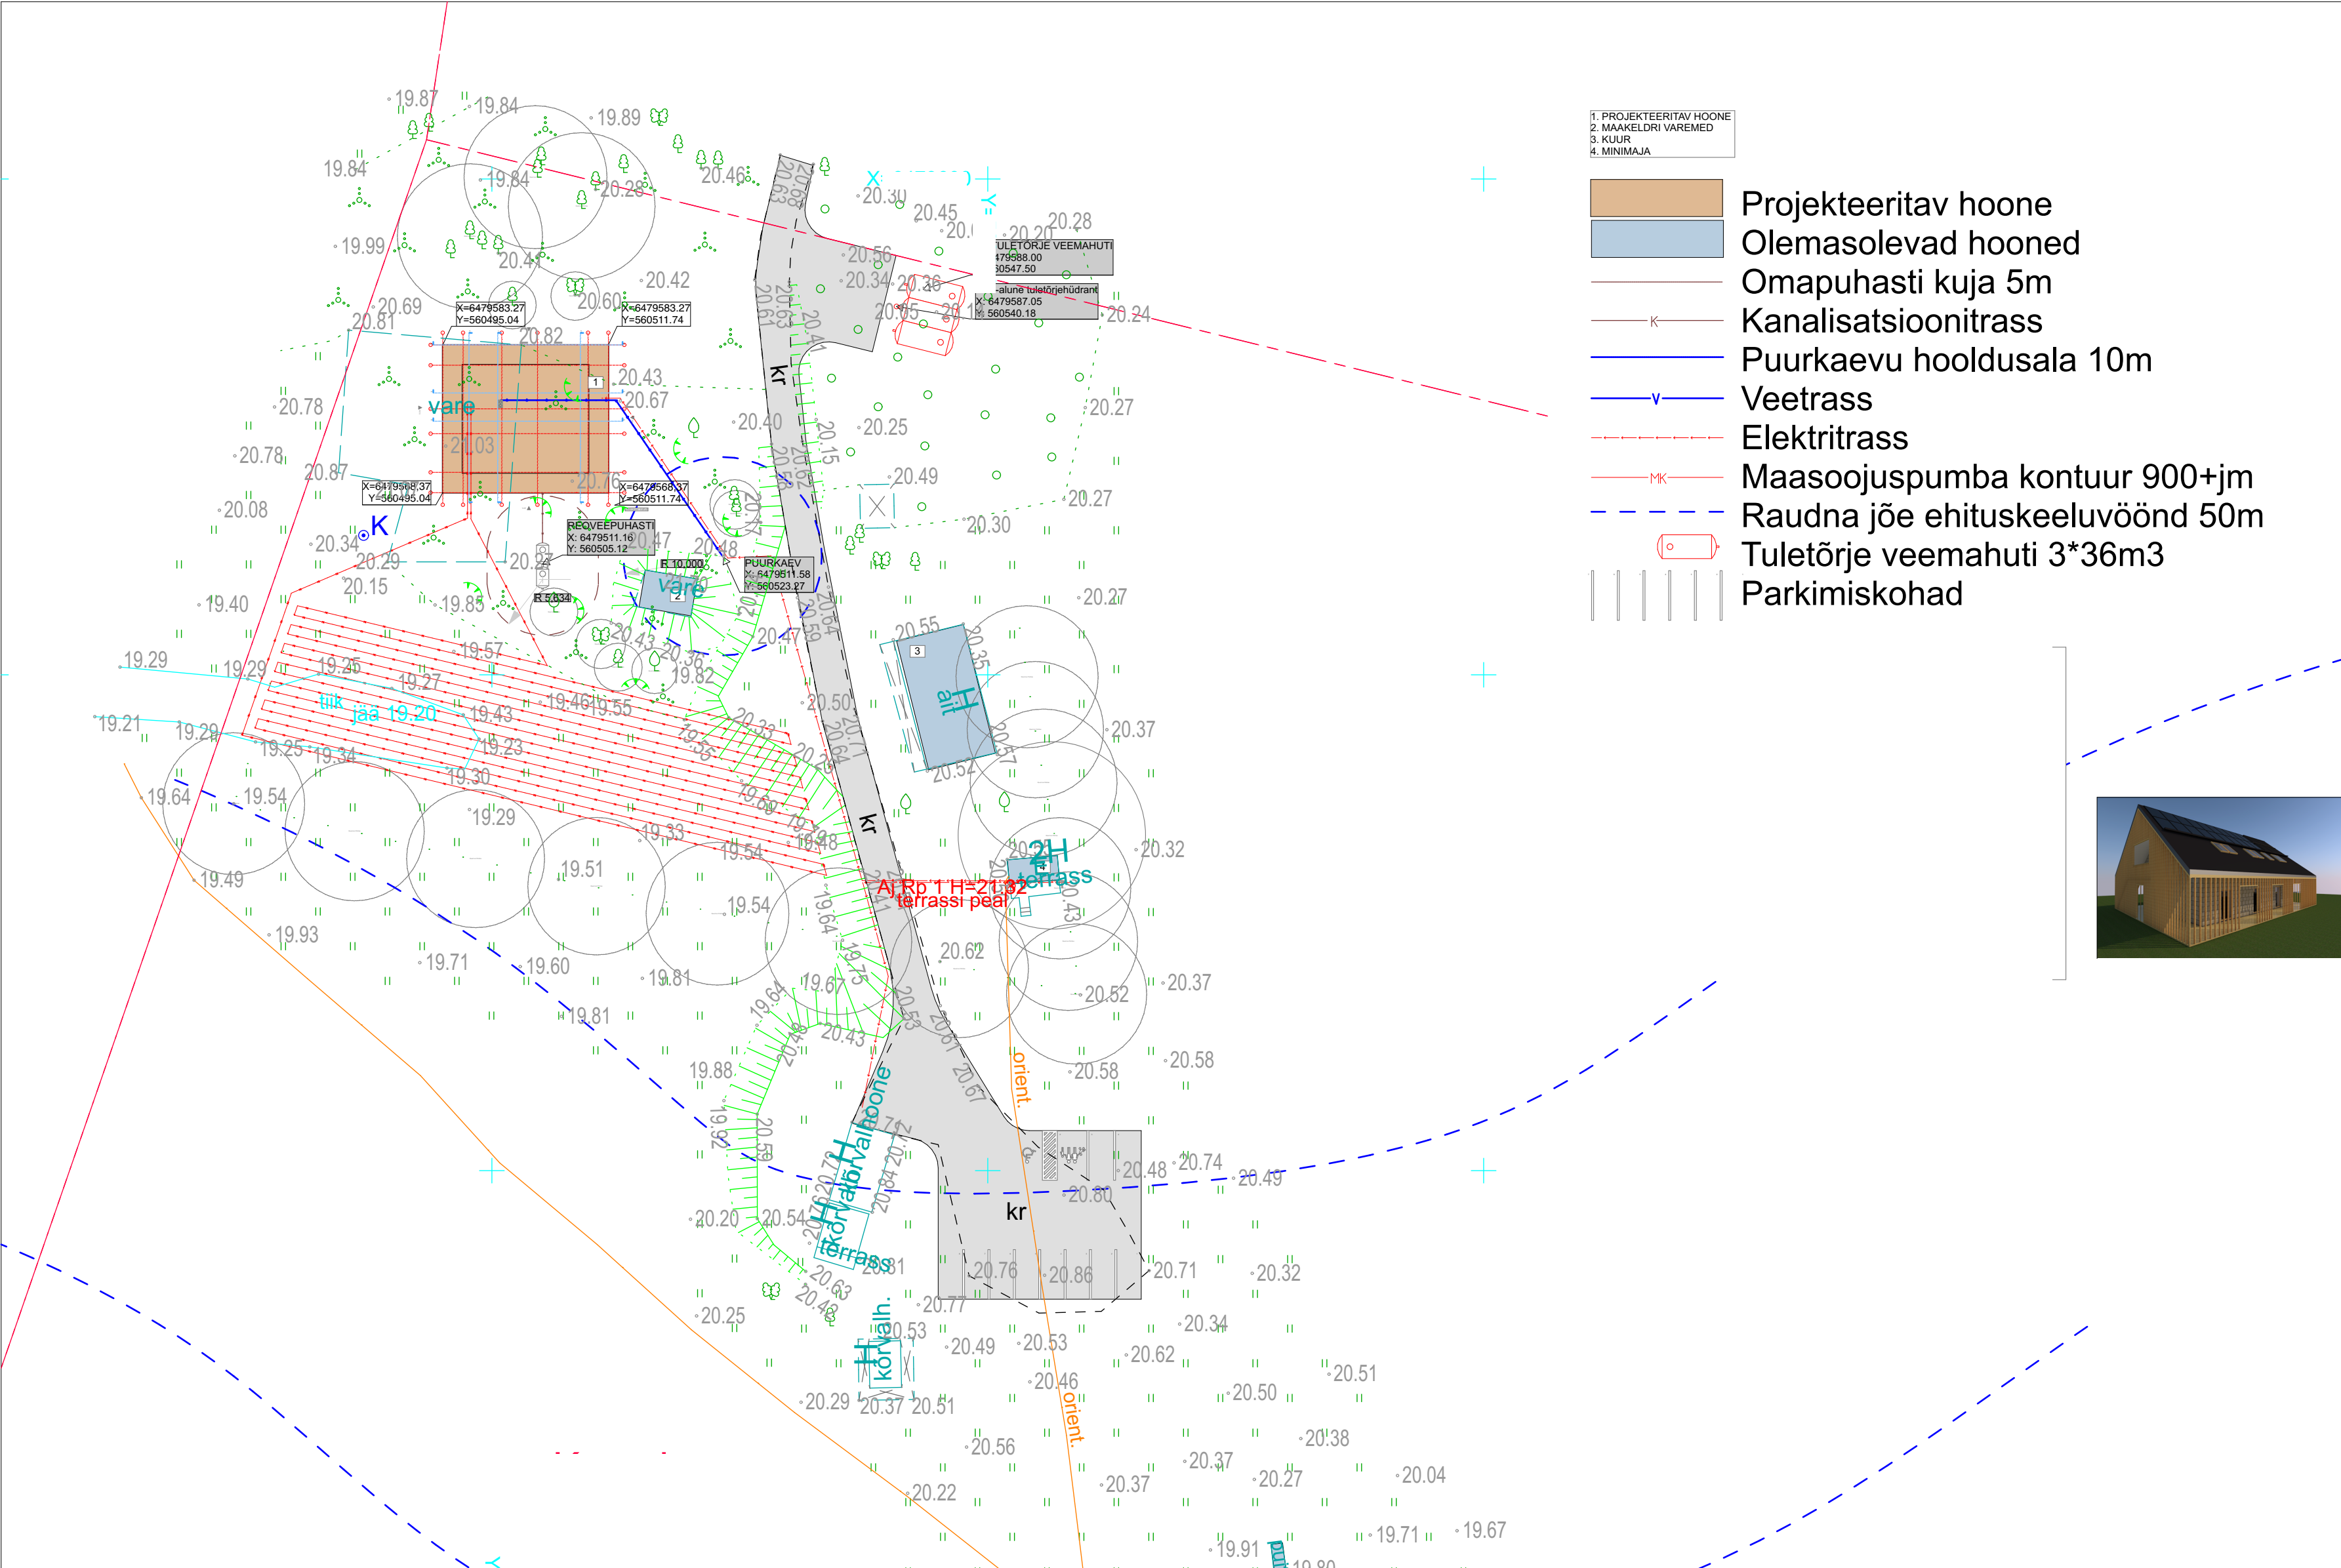

- 1. PROJEKTEERITAV HOONE
- 2. MAAKELDRI VAREMED
- 3. KUUR
- 4. MINIMAJA

- Projekteeritav hoone
- Olemasolevad hooned
- Omapuhasti kuja 5m
- Kanalisatsioonitrass
- Puurkaevu hooldusala 10m
- Veetrass
- Elektritrass
- Maasoojuspumba kontuur 900+jm
- Raudna jõe ehituskeeluvöönd 50m
- Tuletõrje veemahuti 3*36m3
- Parkimiskohad

