


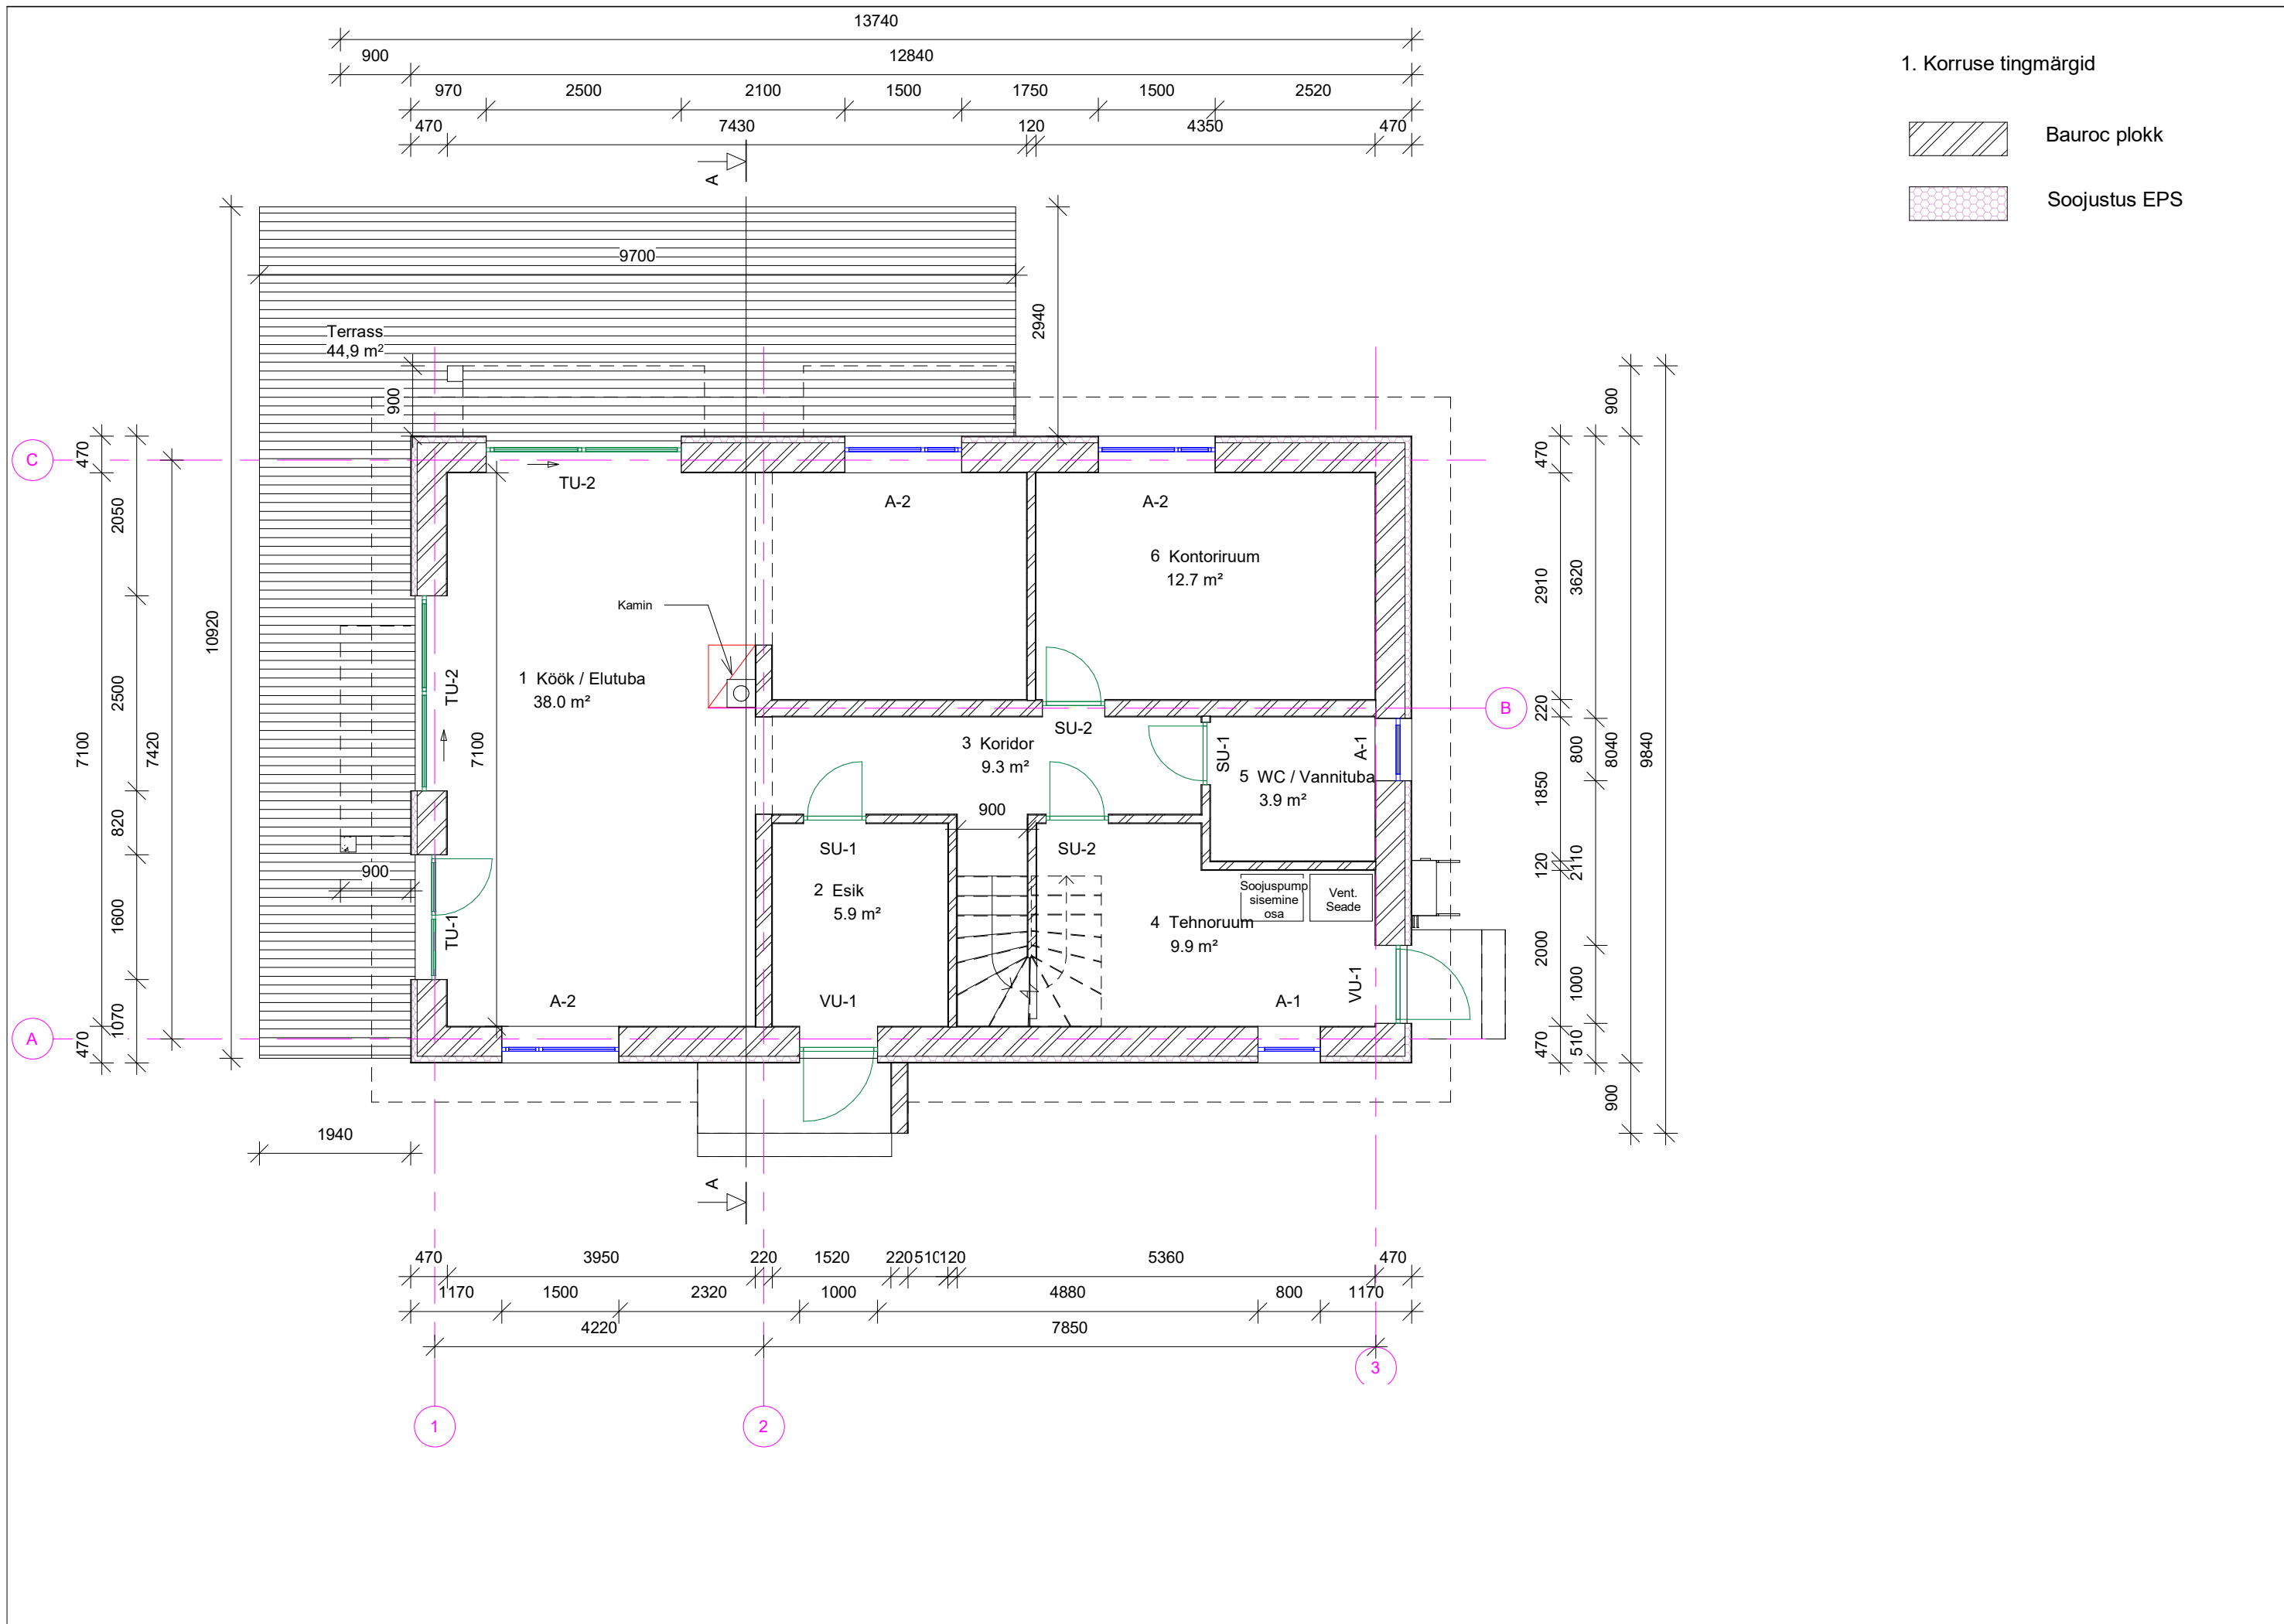

1. Korruse tingmärgid

Bauroc plokki

Soojustus EPS