


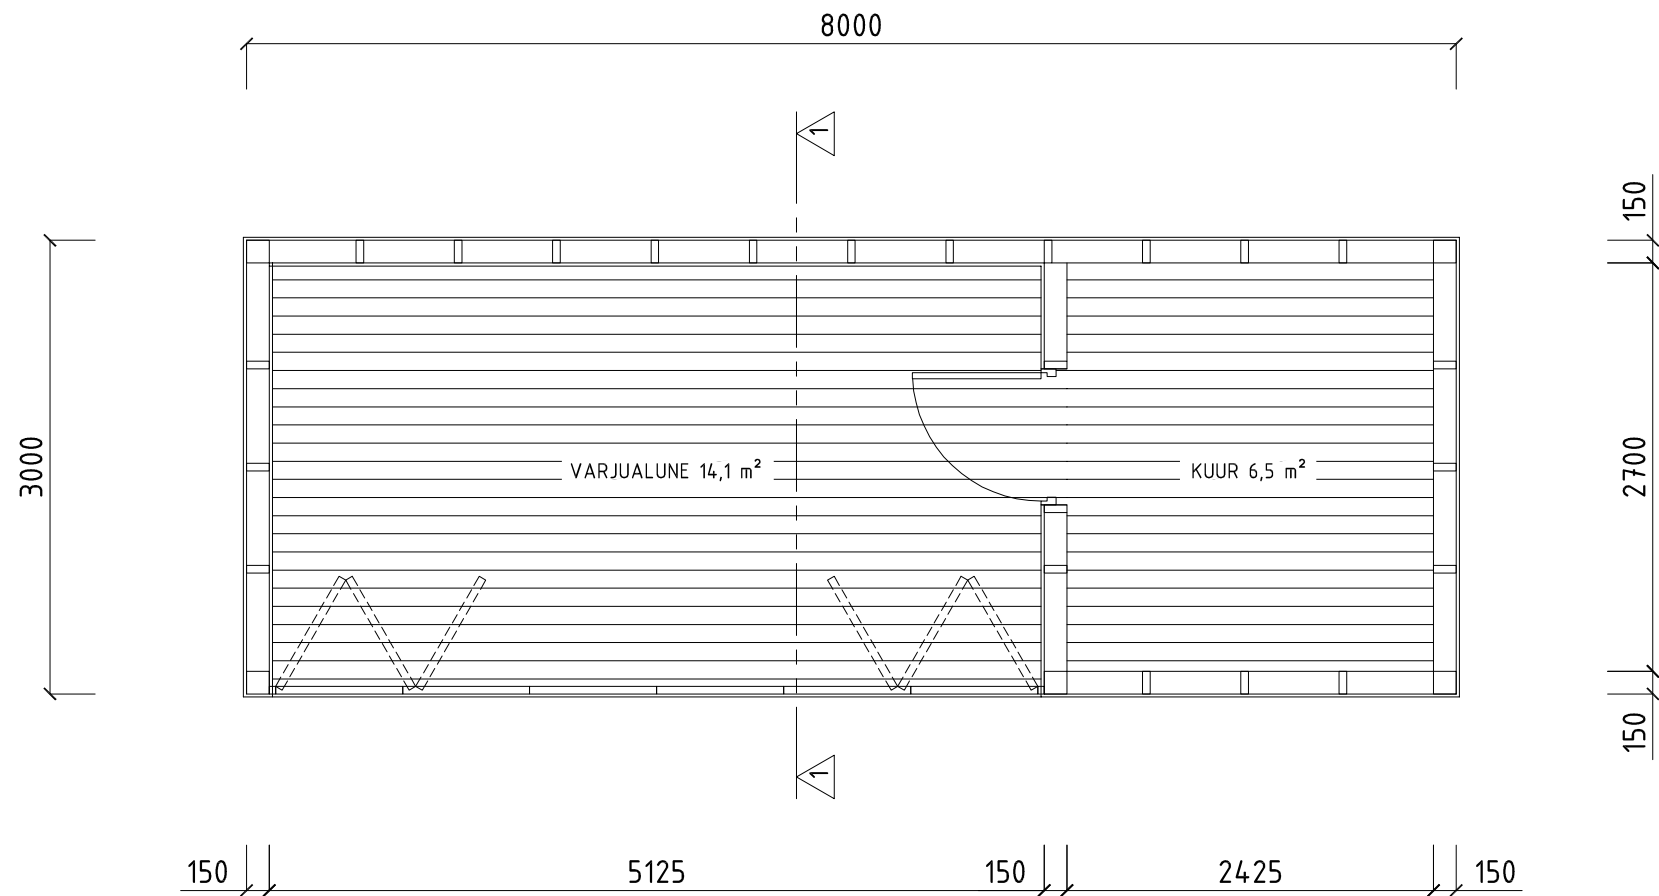

PÕHIPLAAN