


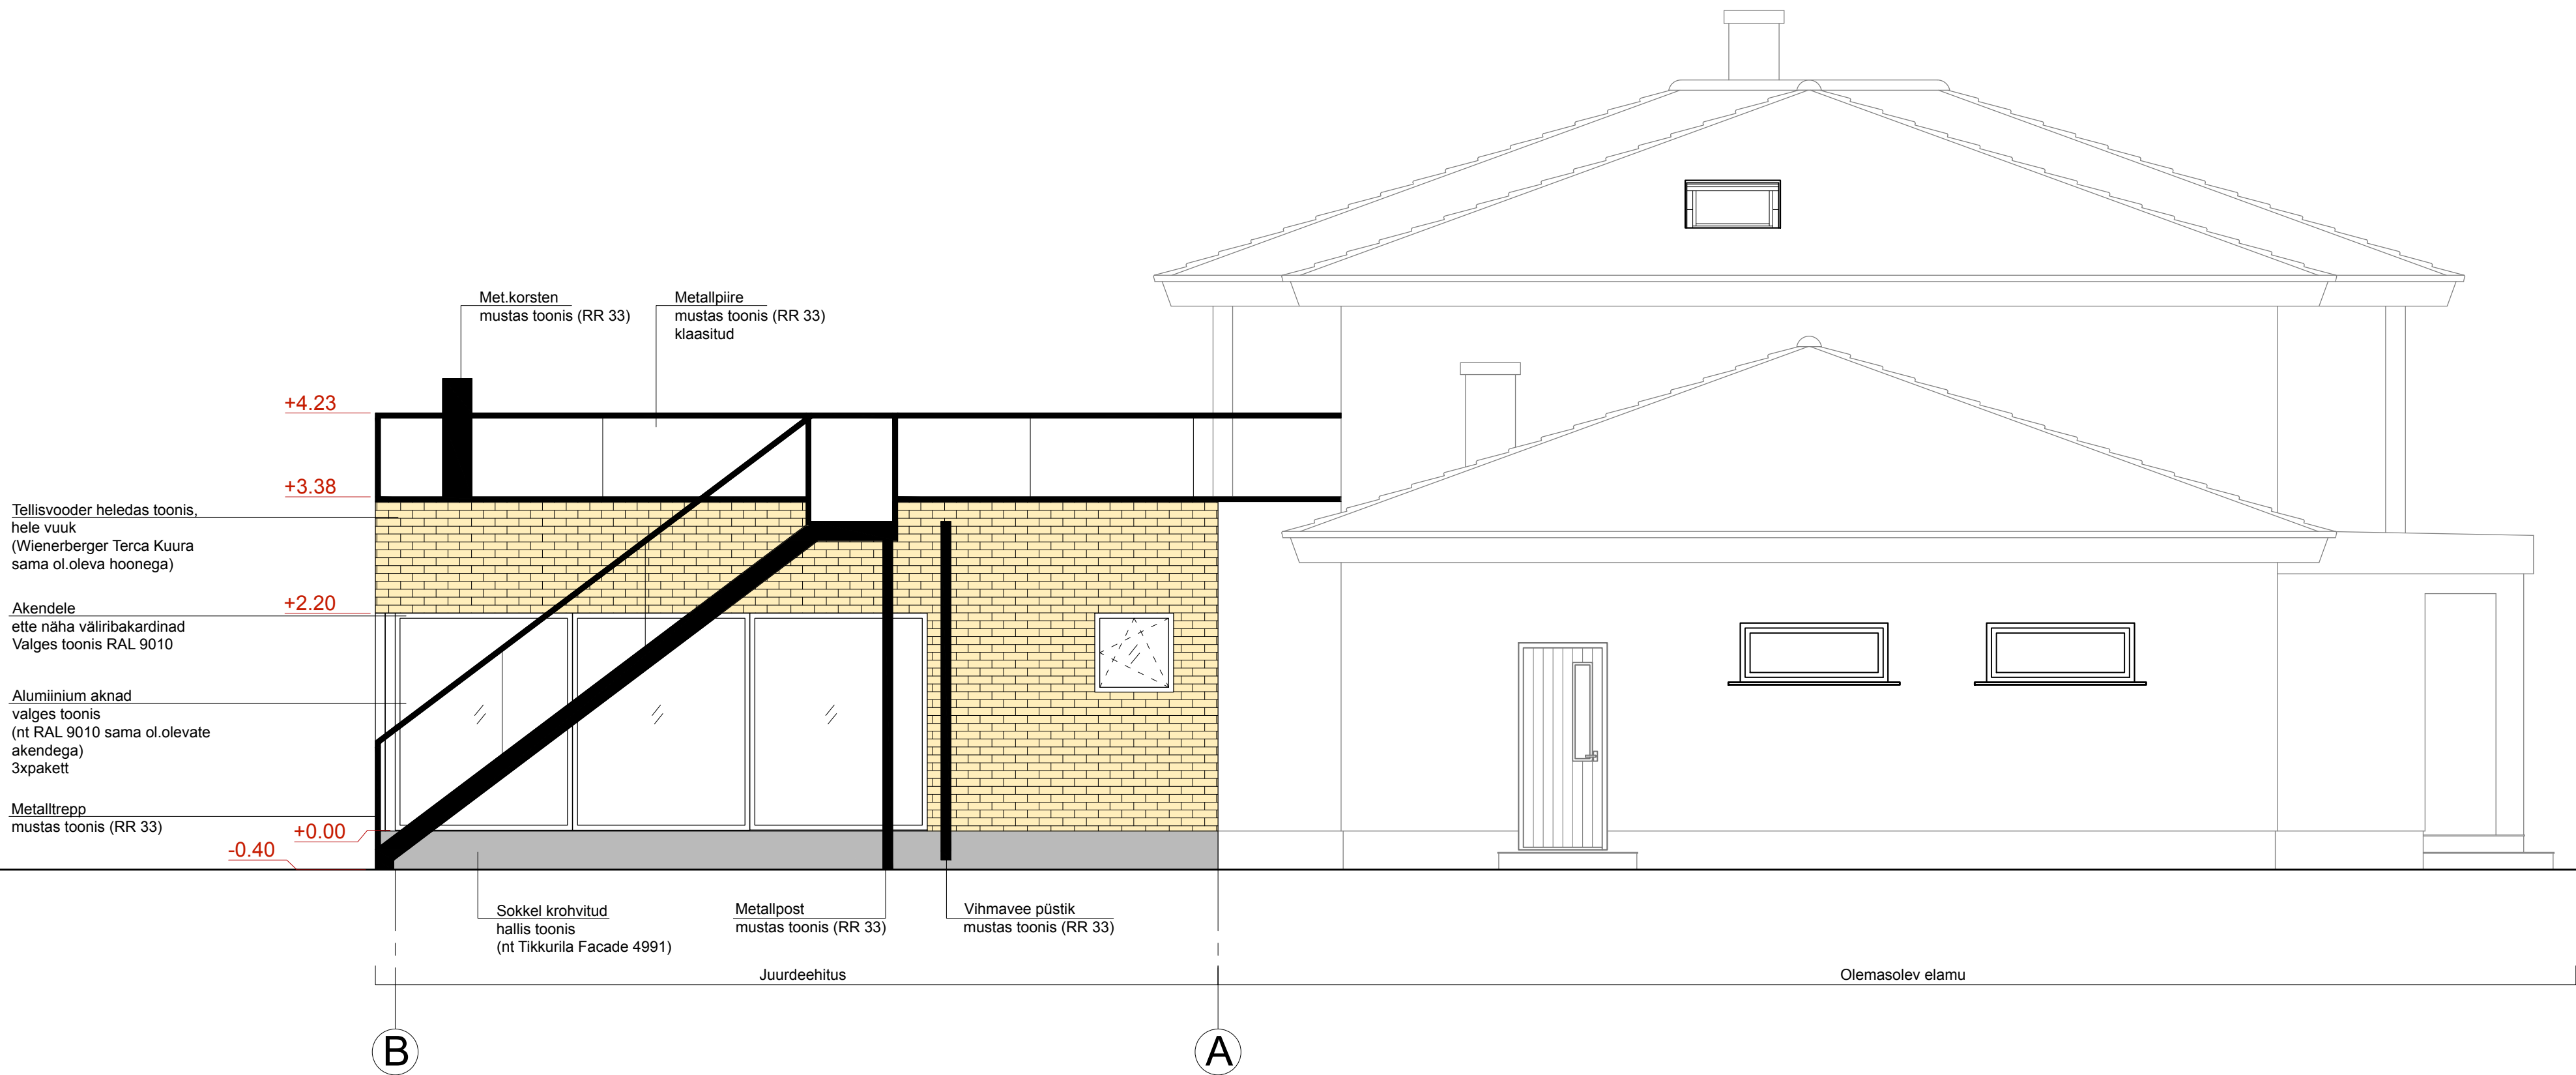

- Märkused:
1. Käesolev joonis tühistab kõik sama joonisenumbri varasema kuupäevaga joonised.
 2. Kõik muudatused tuleb kooskõlastada tellija ja arhitektiga.
 3. Tegemist on arhitektuurse joonisega, kõik ehituskonstruksioonid dimensioneeritakse vastava spetsialisti poolt enne ehitustööde algust.
 4. Ettepanekud lahenduste muutmiseks kooskõlastada arhitektiga.
 5. Kõik mõõdud täpsustada ehituse käigus.