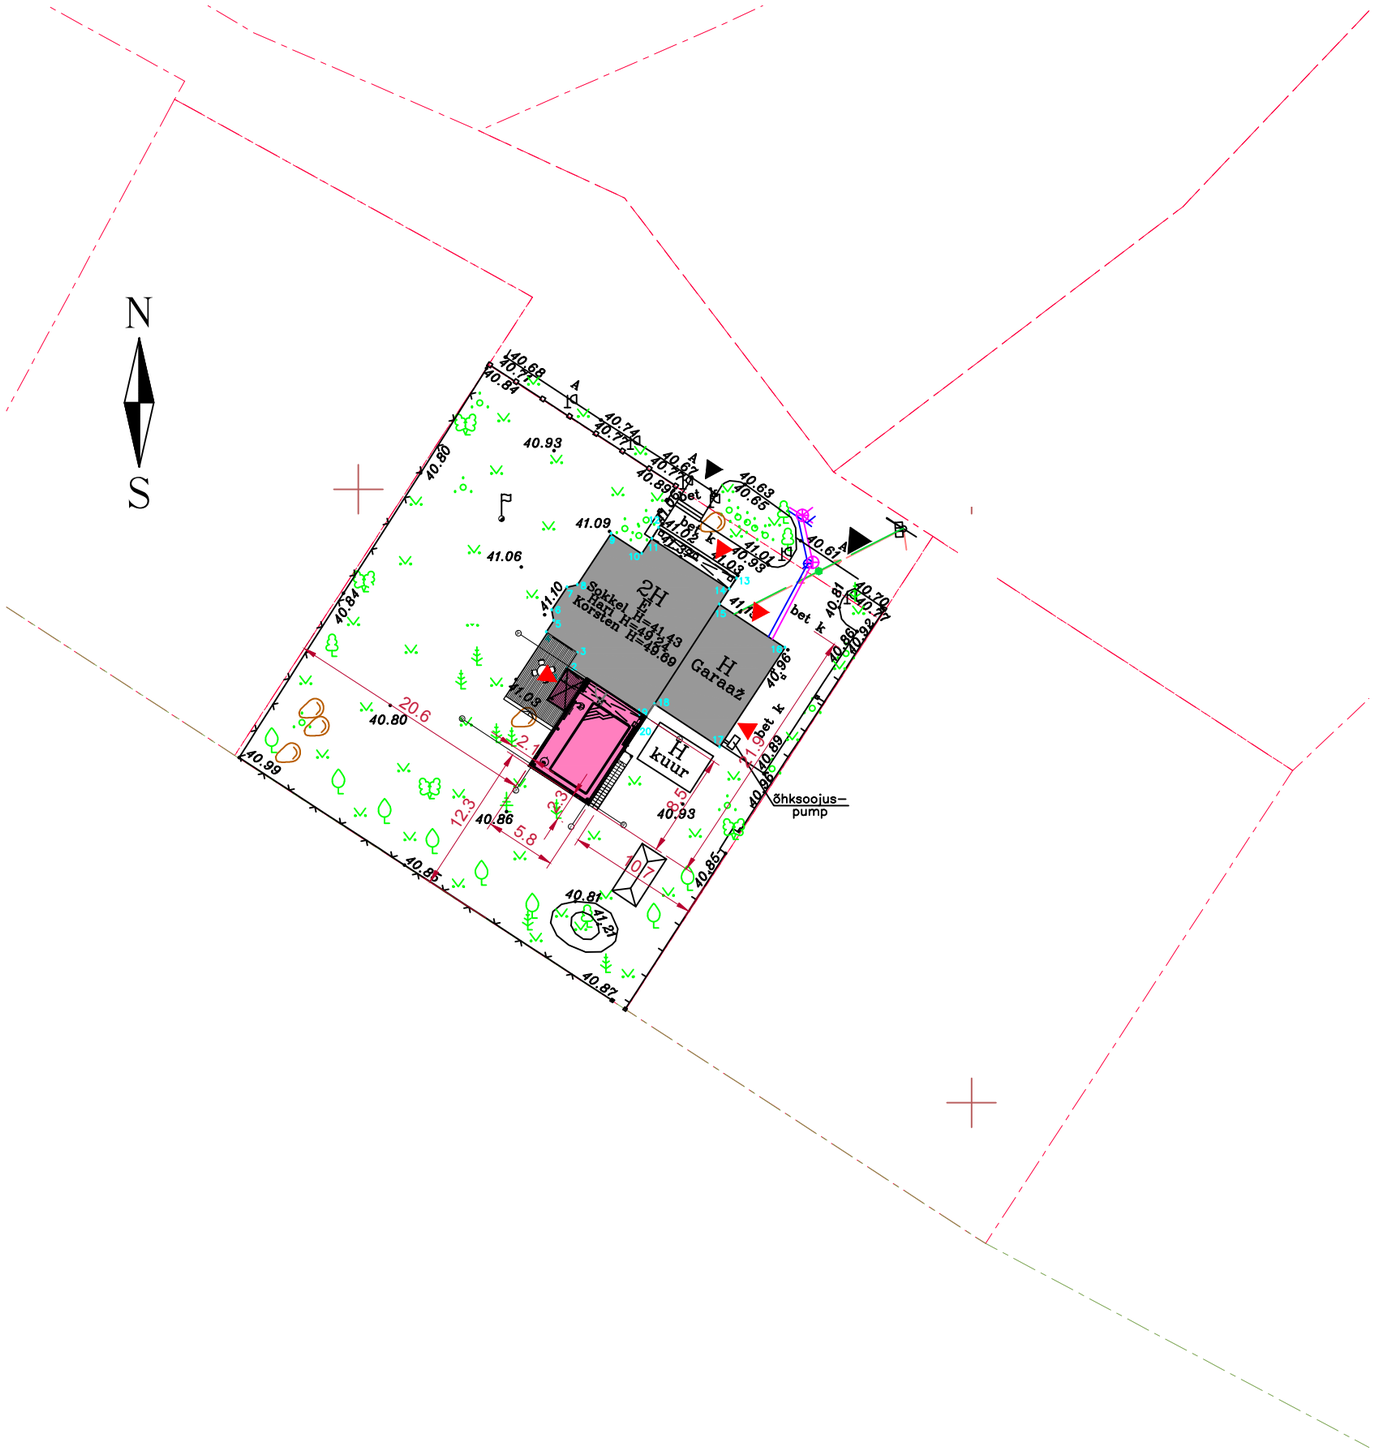

TINGMÄRGID

- KRUNDIPIIR
- OL.OLEV HALJASTUS
- OL.OLEV ASFALT TEE
- OL.OLEV BET.KIVI TEE
- OL.OLEV HOONE/RAJATIS
- OL.OLEV ELAMU
- PROJ. ELAMU JUURDEEHITUS
- PROJEKTEERITAV TERRASS
- HOONE SISSEPÄÄSU ASUKOHT
- KRUNDI JUURDEPÄÄS JALAKÄIJATELE
- KRUNDI JUURDEPÄÄS AUTODELE
- OL.OLEV ELEKTRIKAABEL
- OL.OLEV VEETRASS
- OL.OLEV KANAL.TRASS
- OL.OLEV SIDETRASS
- OL.OLEVAD PIIRDEAIAD

DP lubatud tehnilised näitajad:

Ehitisealune pind	290 m^2
Täisehituse protsent	20%
Maapealsete korruste arv	2
Hoonete arv krundil	3

Olemasoleva elamu tehnilised näitajad Ehr-i järgi:

Ehitisealune pind	233,3 m^2
Köetav pind	202,8 m^2
Suletud netopind	202,8 m^2
Maapealsete korruste arv	2
Kõrgus	8,3 m
Pikkus	17 m
Laius	12,5 m
Maht	720 m³

Juurdeehituse tehnilised näitajad:

Ehitisealune pind	45,4 m^2
Köetav pind	44 m^2
Suletud netopind	44 m^2
Maapealsete korruste arv	1
Kõrgus	3,8m
Pikkus	8,5 m
Laius	5,8 m
Maht	173 m³

Tehnilised näitajad kokku:

Ehitisealune pind	278,7 m^2
Maapealse osa alune pind	278,7 m^2
Köetav pind	246,8 m^2
Suletud netopind	246,8 m^2
Maapealsete korruste arv	1
Kõrgus	8,3 m
Pikkus	21,9 m
Laius	12,5 m
Maht	893 m³
Maapealse osa maht	893 m³
Eluruumide pind	204,1 m^2
Tehnopind	9 m^2
Üldkasutatav pind (garaaž)	33,7m^2
Krundi pind	1443 m^2

Elamumaa 100%

LUMEKATE CA 15CM
MÄRKUS: MÕÕDISTATUD JAANUAR 2022
KOORDINAADID L-EST97 SÜSTEEMIS
KÕRGUSED EH2000 SÜSTEEMIS
LÄHTEPUNKT PP-200
LÄHTEANDMED: OÜ HADES INVEST POOLT OPEREERITAV GNSS PÜSIJAAMADE VÕRK
INFORMATIIVSED KATASTRIÜKSUSE PIIRID ON SAADUD MAA-AMETI GEOPORTAALIST 17.01.2022
GEODEET A.Võsa TOP GEODEESIA OÜ Töö nr. TJ-22-006 Koostatud: 24.01.2022