


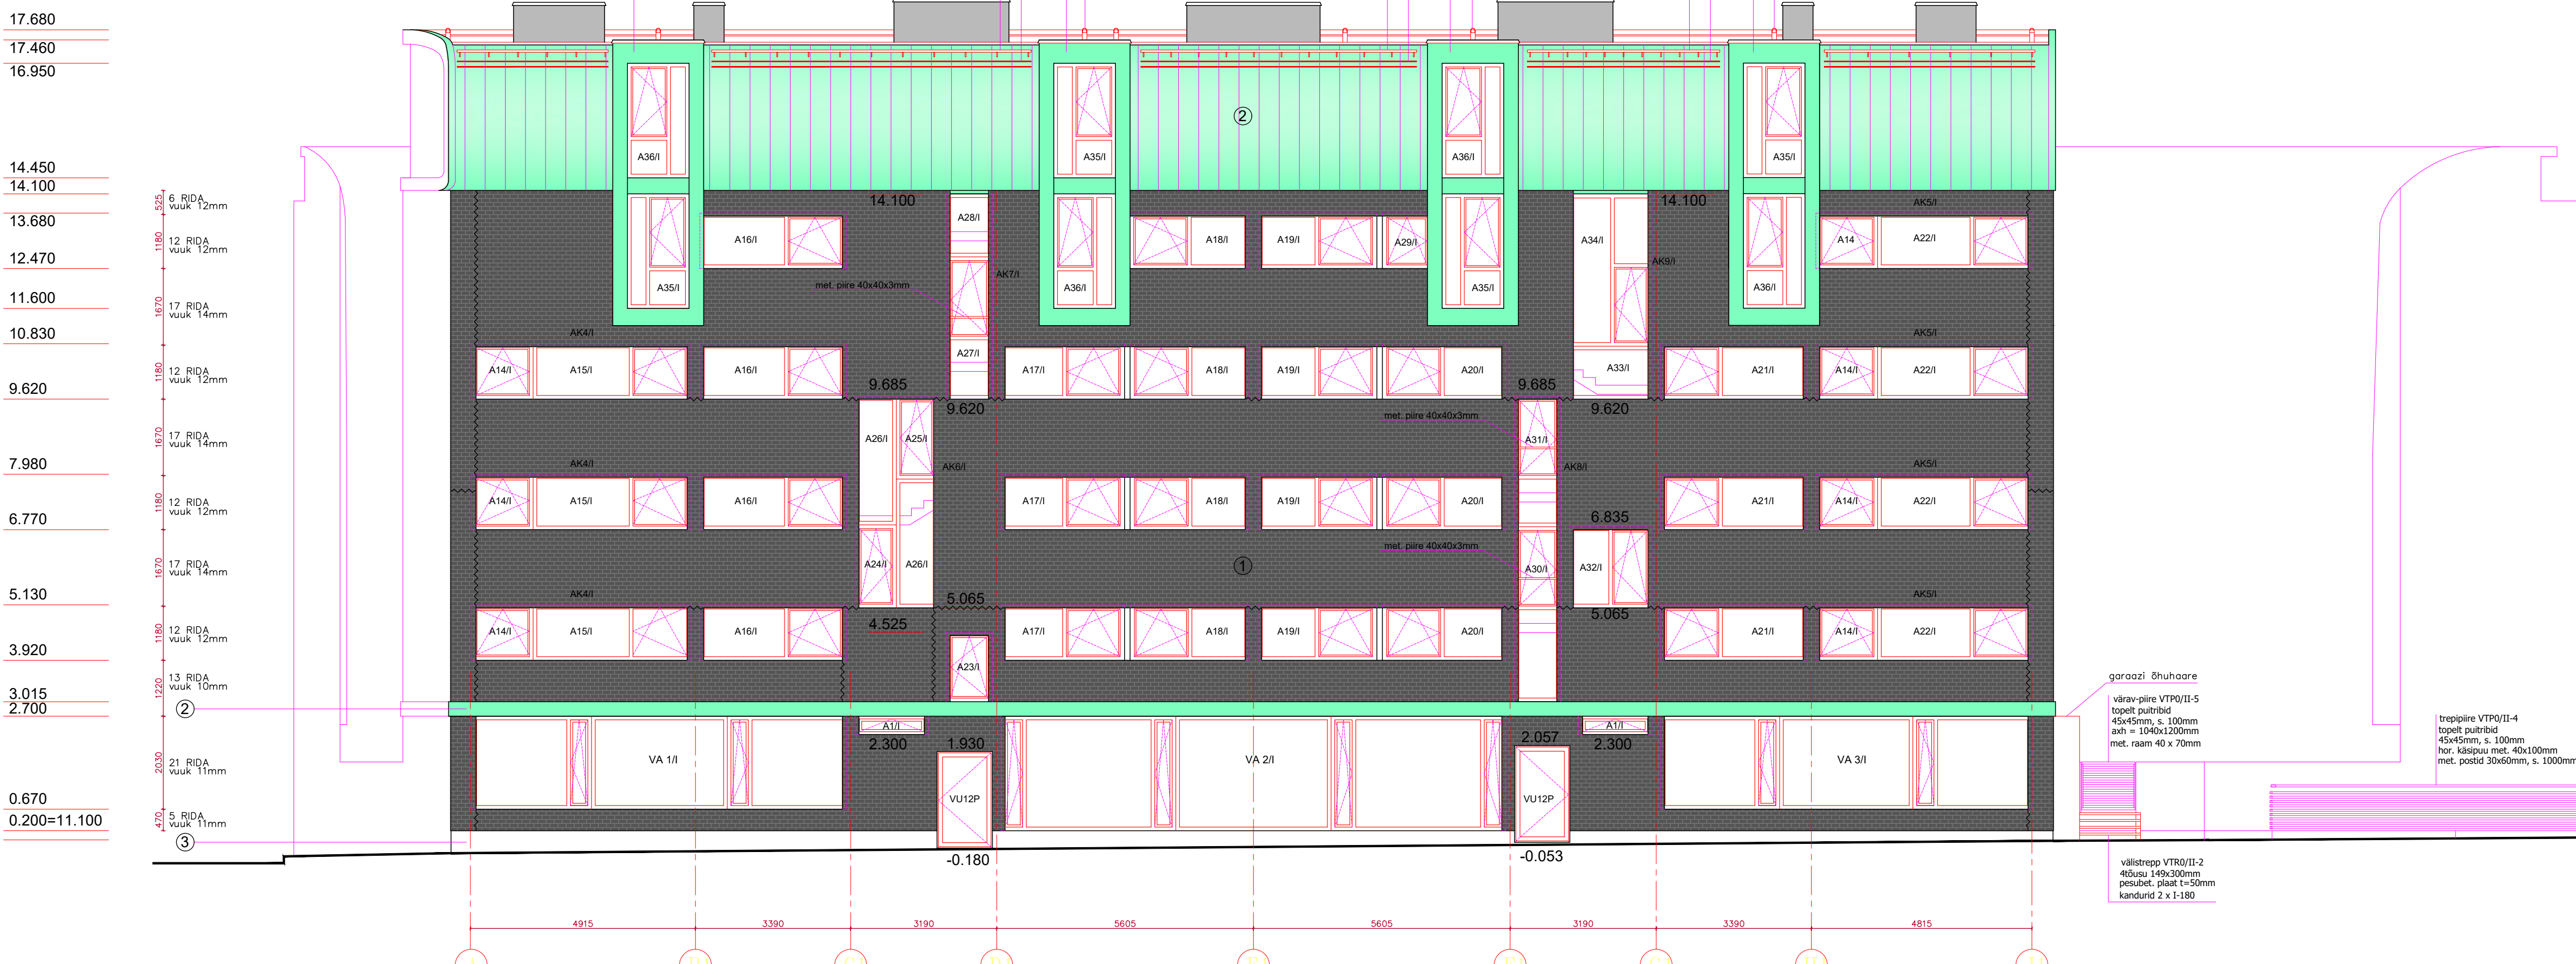

- | | |
|------------|--|
| MATERJALID | |
| 1 | TUME TELLS, "TERCA" (a x h l - 85 x 85 x 245mm), SILEVUUK maks 15mm
TALLIS ANKAPAKSEDE, PAKSUS 85mm JA ANKNA KILJUS 30mm ULATUSES |
| 2 | VALTSPEID KILJ VASK 0,6mm, OKSUDEERTUT (ROHELINE)
KATUSEPANEDEL, KORGENDATUD (+5mm) THENDATUD TOPELTVALT
SEINAPLEK KINNITAMISEL-UKSEDEDE, UHEKORUNE PUSTVALT
ALUS JA PANGADUR VASTAVALT RT-68-1056-est |
| 3 | MONOL., RUB, SILE BET. RAKETSEPNL, KL. MUO B, BY40 |
| 4 | SILE TSEMENTPLAAT, HALI t=10mm |
| 5 | VIIMIST, KORSTNAD JA LIIFISTATUD KATUSELT |
| 5.1 | THEGAD TOPELT PUTRIIDUR, NITUATUD 45x45xsm, s 100mm; HOOVDELTAD |
| 5.2 | HOREDAD TOPELT PUTRIIDUR, NITUATUD, 45x45sm, s 180mm; HOOVDELTAD
PUTSORESTIKE TULENOLUKUUSITAMIS D=42,42 |
| 6 | AVATAVA RODUKLAASISISTEEMI VALMIDUS, VOIMALKI PAIGALDADA KORTERIOANIKKI,
KIRGAS KLAAS, RAMMIDATA AVATAVA KLAASISISTEEMI NAIT, "COVER"
KARASTATUD TURVAKLAAS, PAKSUS VASTAVALT TOOTJALE SOLT. KORGUSEST
PROFIILID ANGOEERTID ALUMINIUM, MOOTIM VASTAVALT TOOTJALE
RODUKLAASID RKII... PKK... RKX... KORTERIOANIKKI PAIGALDADA |
| 7 | KLAAS KLAAS, MITTEAVANE ROOPIDURE
KARASTATUD-LAMINEERITUD KLAAS, PAKSUS 4+4mm |
| 8 | AKNAD VÄRITUD PUTITRAMMIS („FRESH“ ULEM. RAAMIS), KIRGAS KLAASPARAKET 2x |
| 9.1 | HORISONTAALNE TERASTROSS 3cm, s 150mm |
| 9.2 | VERTIKAALNE TERASTROSS 3cm, s 150mm |
| 10 | RODÜDE-TERASSIDE PEALM, HOR. PIIRE, KUUMTSINGITUD TERAS 40x100x2mm |
| 11 | PARAPETPLEKID, ANKNAPELID OKSUDEERTUD VASKPELKE 0,7mm |
| 12 | PARAPETPLEK KALLE SEINALE, ALAPOOR 30mm, ALAPOOR 30mm |
| 13 | PARAPETPLEK KALLE KATUSE POOLE, EENDUMINE 30mm, ALAPOORSE SEINALE MIN. 70mm |

[illegible]

MAKUSEDI
1. TERASES KANOVAD RÕDUDE KONSTRUKTSIOONID KATTA TULEKAITSEVÕBAGA R30
2. RÕDUDE PIRDESÕRESTIKUD TULETUNDLIKULAS S-d+2,2
3. TELLISFASSAAD MOODUSTAB AKNAPOSED ÜHE TELLISE PAKUSELT 65mm
4. TELLISFASSAADIDEL ON NÄIDATUD TELLISERIDE ARV KOOS HORISONTAALSE VUUGI KÕRGESEGA
~~~~~ ELASTNE MAHUKAHANEMISVUUK