
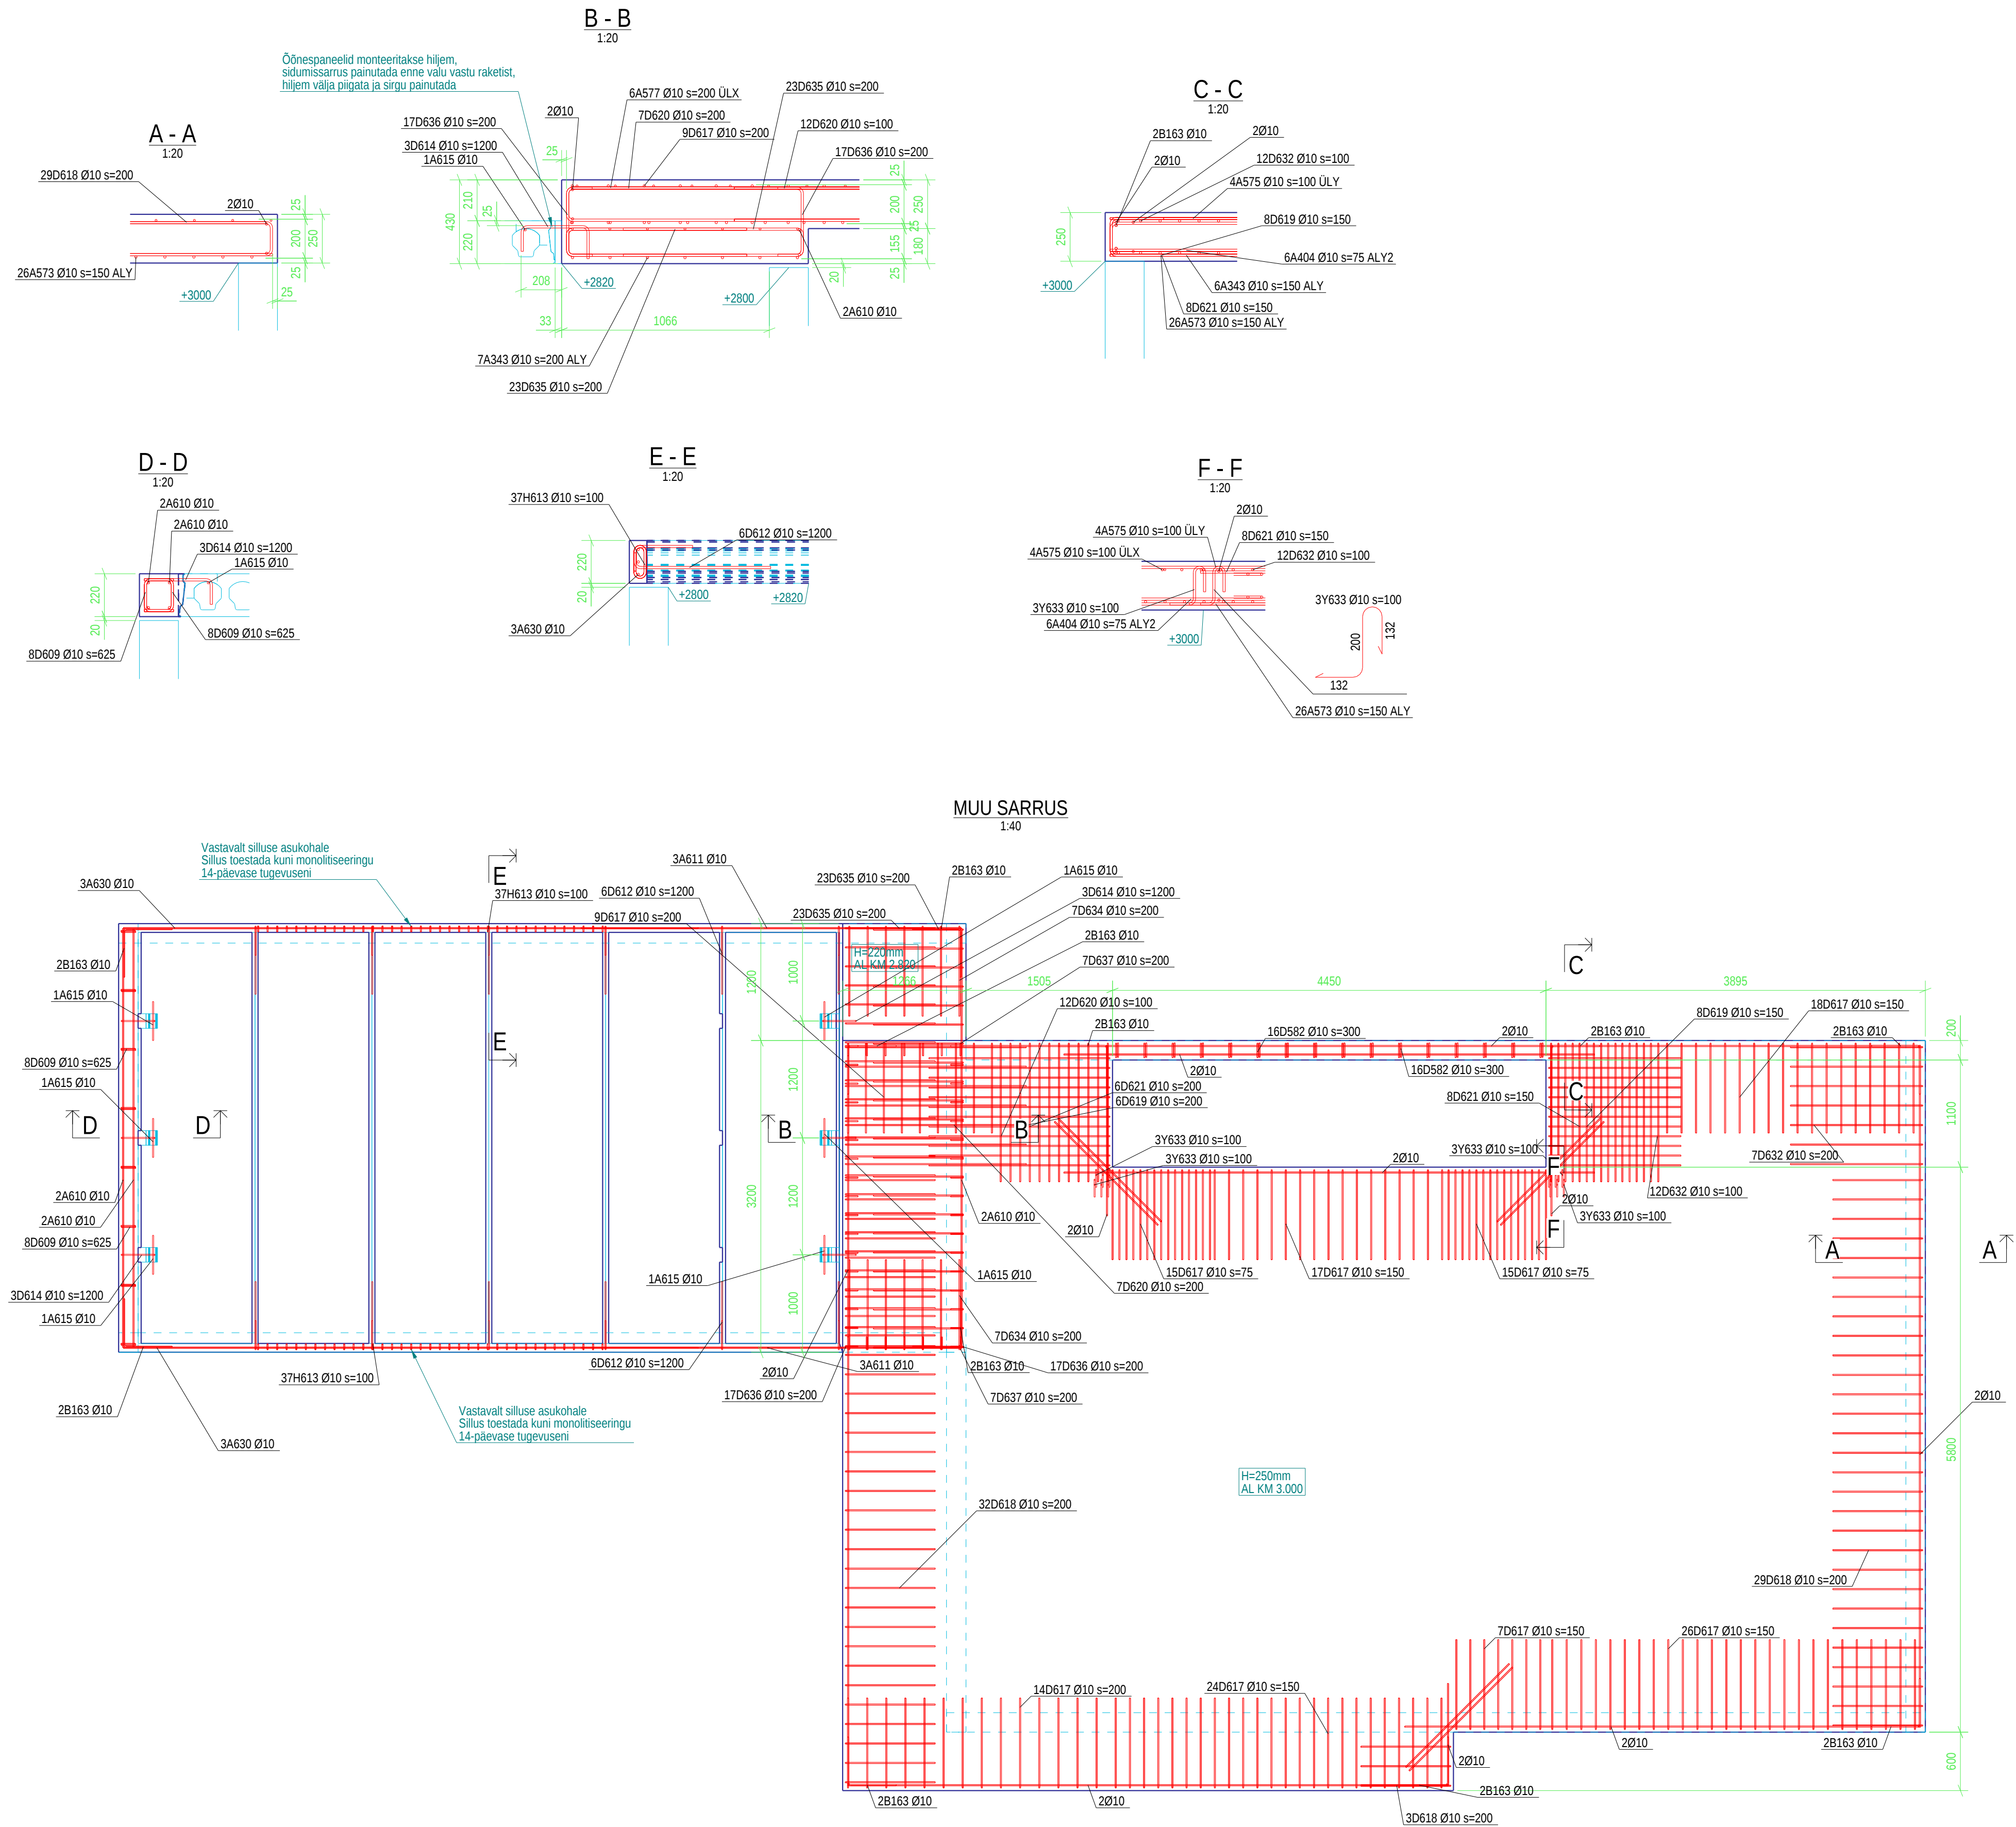


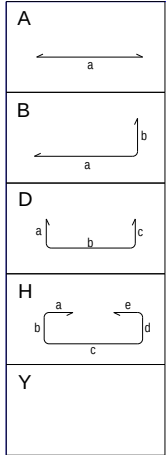

MONOLIITBETOONI SPETSIFIKATSIOON																				
		Tugevusklass	Keskonnaklass	Maht [m³]	Tulepõrkevusklass	Märkused														
FILLER		C25/30		0.74																
PLAAT		C25/30	XC1	20.67																
MONOLIITBETOONI KOKKUVÕTE																				
		C25/30		0.74																
		C25/30	XC1	20.67																
SARRUS																				
324.9	kg	B500B ø8		822.6	m															
1491.1	kg	B500B ø10		2413.0	m															
Sarruse klassi kaupa																				
1816.0	kg	B500B																		
Sarruse kokku																				
1816.0	kg	*sarruse kogus (ühekordne arvestamine)																		
KOKKUVÕTE																				
1816.0	kg	*kogus ühekordse arvestamata																		
SARRUSE PAINUTUSTABEL																				
Kuju	POS	lk	Klass	D [mm]	L* [mm]	dL** [mm]	Mass SUM [kg]	a	b	c	d	e	f	g	u*	v*	x	y	TD	Kommentaari
A	102	7	B500B	10	5720	7	24.7	5725												ALY V
A	104	47	B500B	10	6000	47	174.0	6000												ALX V
A	104	38	B500B	10	6000	38	140.7	6000												ALY V
A	107	37	B500B	10	3000	37	68.5	3000												ALX V
A	107	14	B500B	10	3000	14	25.9	3000												ALY V
A	108	5	B500B	8	5720	5	11.3	5725												ÜLY V
A	109	33	B500B	8	6000	33	78.2	6000												ÜLY V
A	109	52	B500B	8	6000	52	123.2	6000												ÜLY V
A	110	66	B500B	8	3000	66	78.2	3000												ÜLY V
A	111	30	B500B	10	4000	30	74.0	4000												ALX V
A	113	14	B500B	8	2000	14	11.1	2000												ÜLY V
A	114	20	B500B	8	1500	20	11.8	1500												ÜLY V
A	115	7	B500B	8	4000	7	11.1	4000												ÜLY V
A	343	13	B500B	10	4000	13	32.1	4000												ALY
A	375	12	B500B	10	1500	12	11.1	1500												ÜLY
A	375	33	B500B	10	1500	33	30.5	1500												ÜLY
A	404	7	B500B	10	3000	7	13.0	3000												ALY
A	404	12	B500B	10	3000	12	22.2	3000												ALY2
A	404	32	B500B	10	3000	32	59.2	3000												ÜLY
A	573	26	B500B	10	6000	26	96.3	6000												ALY
A	575	26	B500B	10	2000	26	32.1	2000												ALY
A	575	8	B500B	10	2000	8	9.9	2000												ÜLY
A	575	8	B500B	10	2000	8	9.9	2000												ÜLY
A	577	6	B500B	10	2670	6	9.9	2671												ÜLY
A	610	6	B500B	10	4300	6	15.9	4300												
A	611	6	B500B	10	3900	6	14.4	3900												
A	615	6	B500B	10	400	6	1.5	400												
A	630	6	B500B	10	5900	6	21.8	5900												
B	163	22	B500B	10	970	22	13.3	500	500							90.0				40
D	582	32	B500B	10	450	32	9.0	150	200	150										40
D	609	16	B500B	10	420	16	4.2	150	170	150										40
D	612	12	B500B	10	1070	12	7.9	700	120	300										40
D	614	6	B500B	10	600	6	2.2	170	350	132										40
D	617	145	B500B	10	2000	145	179.3	925	200	925										40
D	618	64	B500B	10	1970	64	78.2	925	176	925										40
D	619	14	B500B	10	3000	14	25.9	1425	200	1425										40
D	620	19	B500B	10	3840	19	45.1	1860	176	1860										40
D	621	14	B500B	10	2970	14	25.7	1425	176	1425										40
D	632	19	B500B	10	2840	19	33.4	1360	176	1360										40
D	634	14	B500B	10	1970	14	17.0	925	170	925										40
D	635	46	B500B	10	1940	46	55.3	925	146	925										40
D	636	34	B500B	10	570	34	12.0	132	356	132										40
D	637	14	B500B	10	590	14	5.2	132	380	132										40
H	613	74	B500B	10	460	74	21.4	132	64	170	64	132				90.0	90.0			40
Y	633	12	B500B	10	450	12	3.4	132	1	200	1	64				90.0	75***			40
*Hõõrte tegeliku asukoha arvutamiseks kasutada järgmist tabelit												Painutustabelis esineva sarruse kogumassi [kg]								
**Hõõrte tegeliku asukoha arvutamiseks kasutada järgmist tabelit												1751.2								