
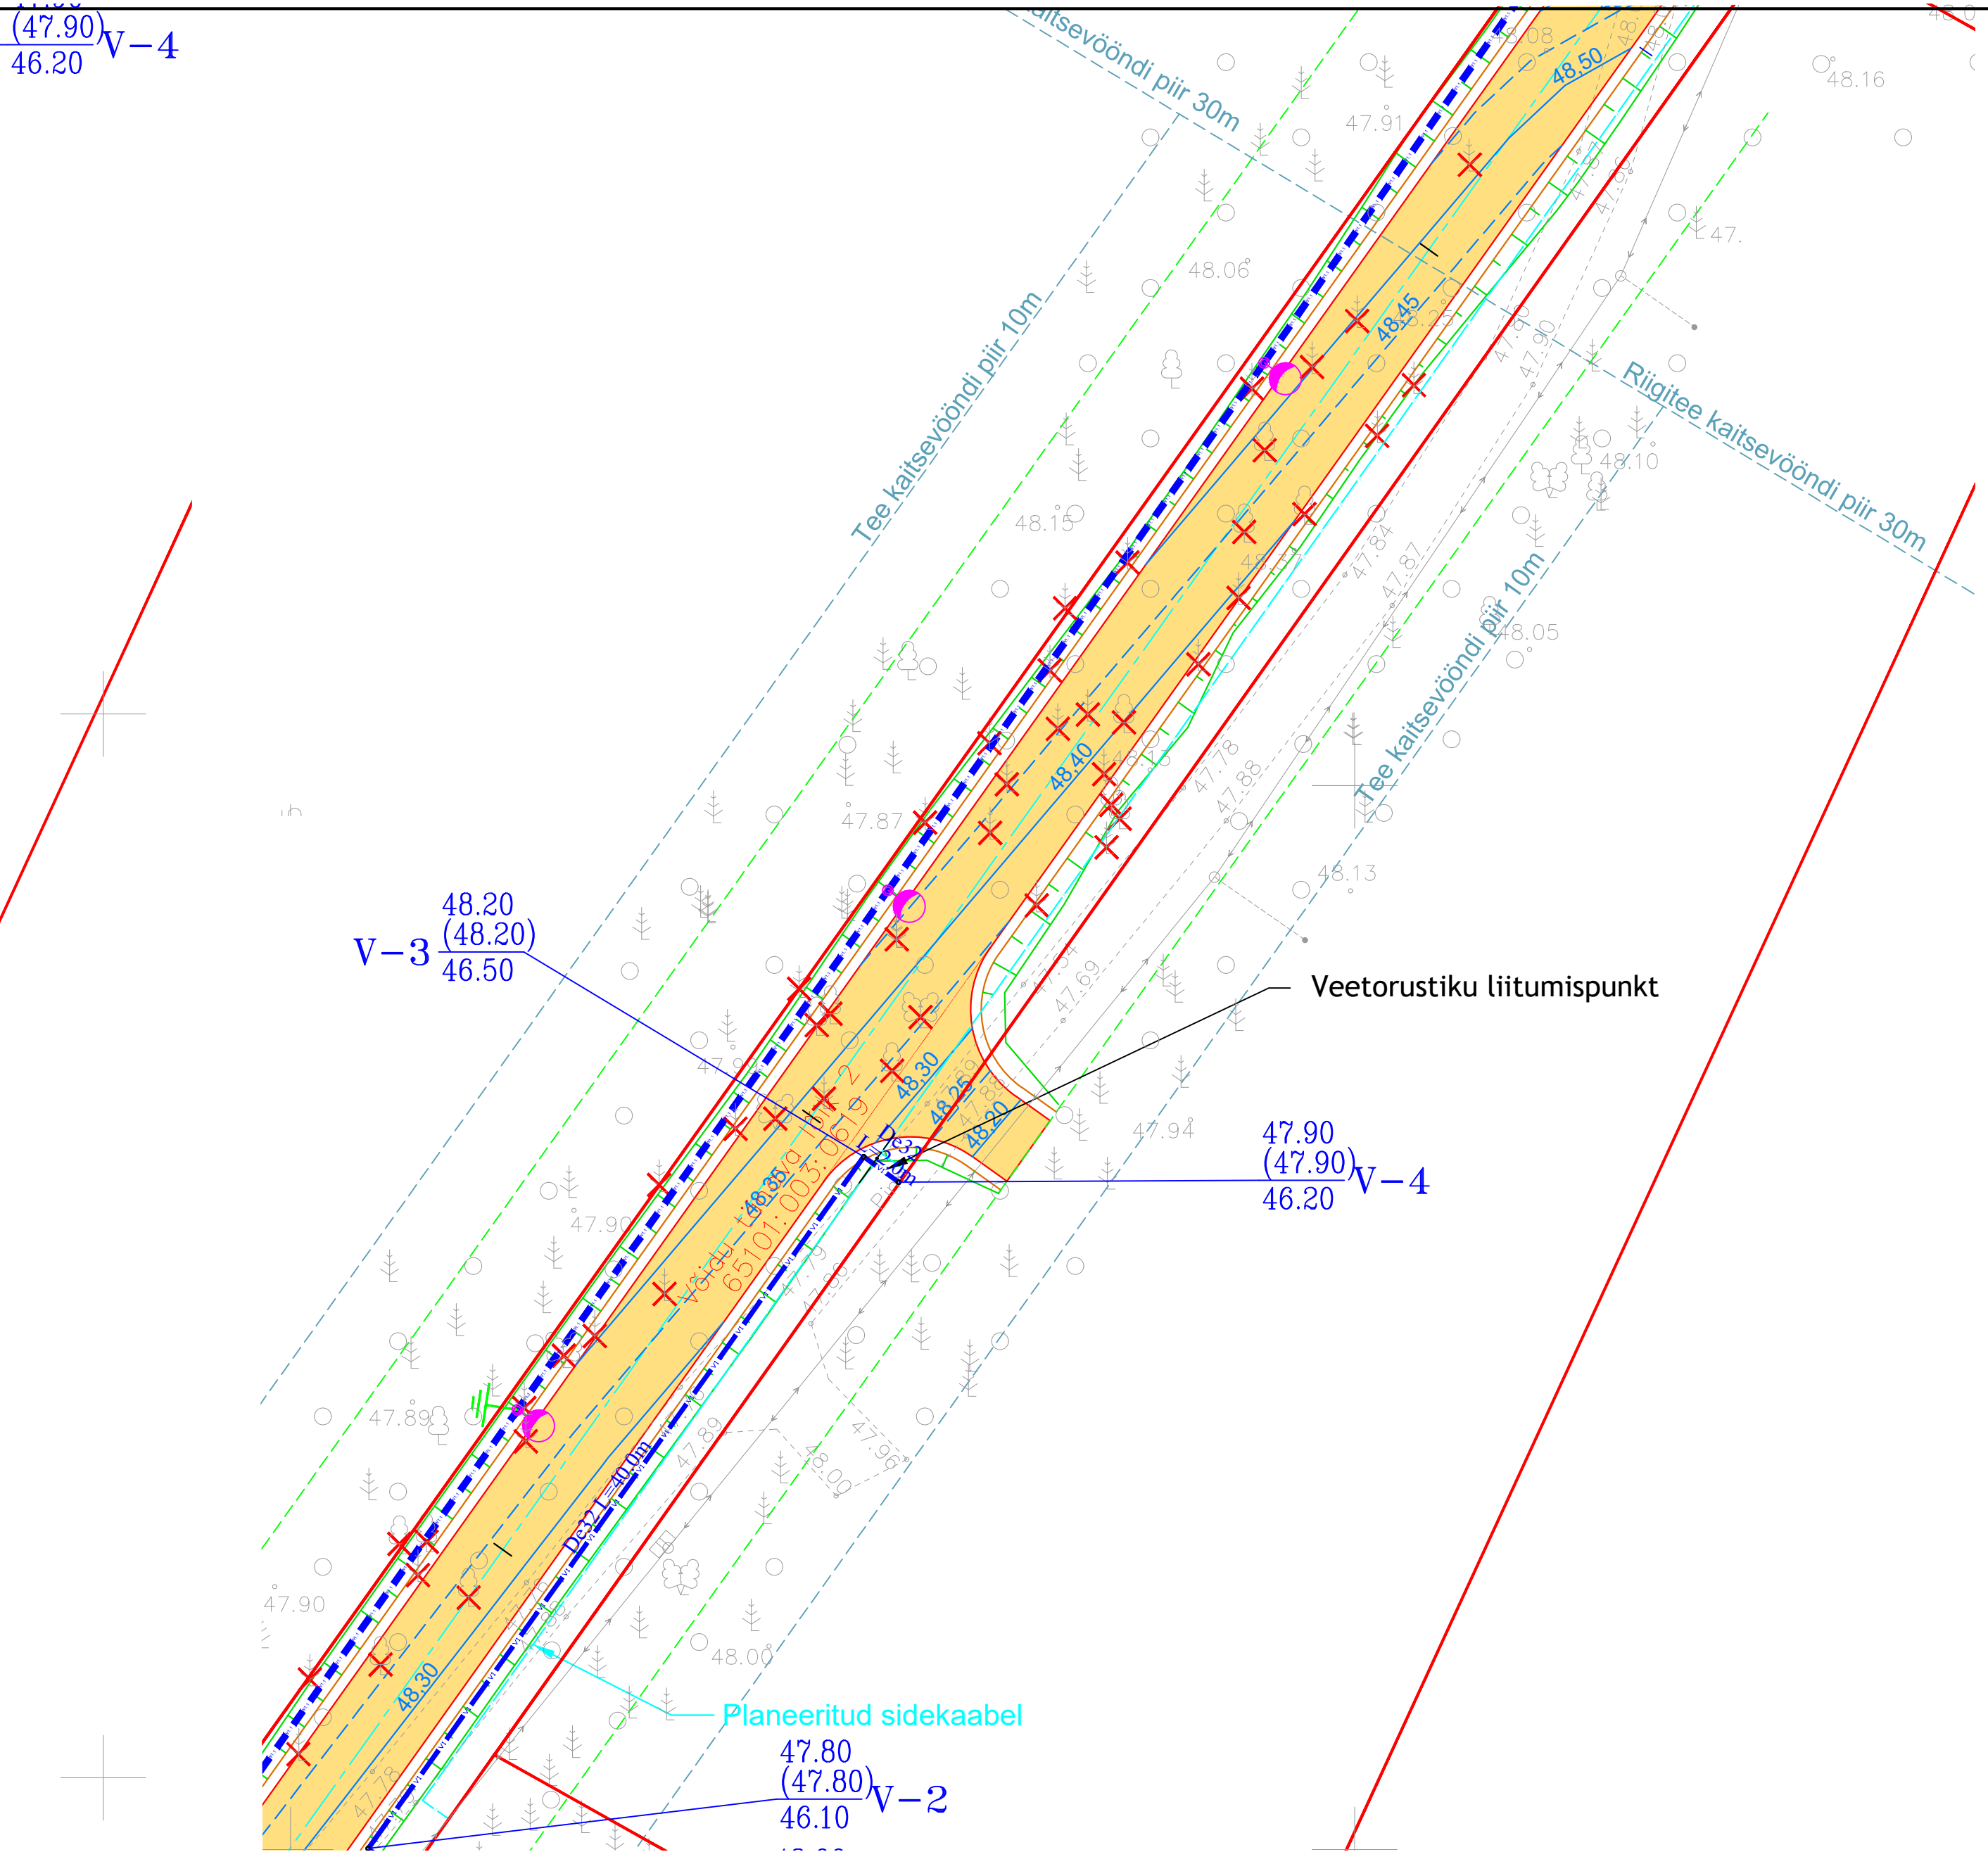


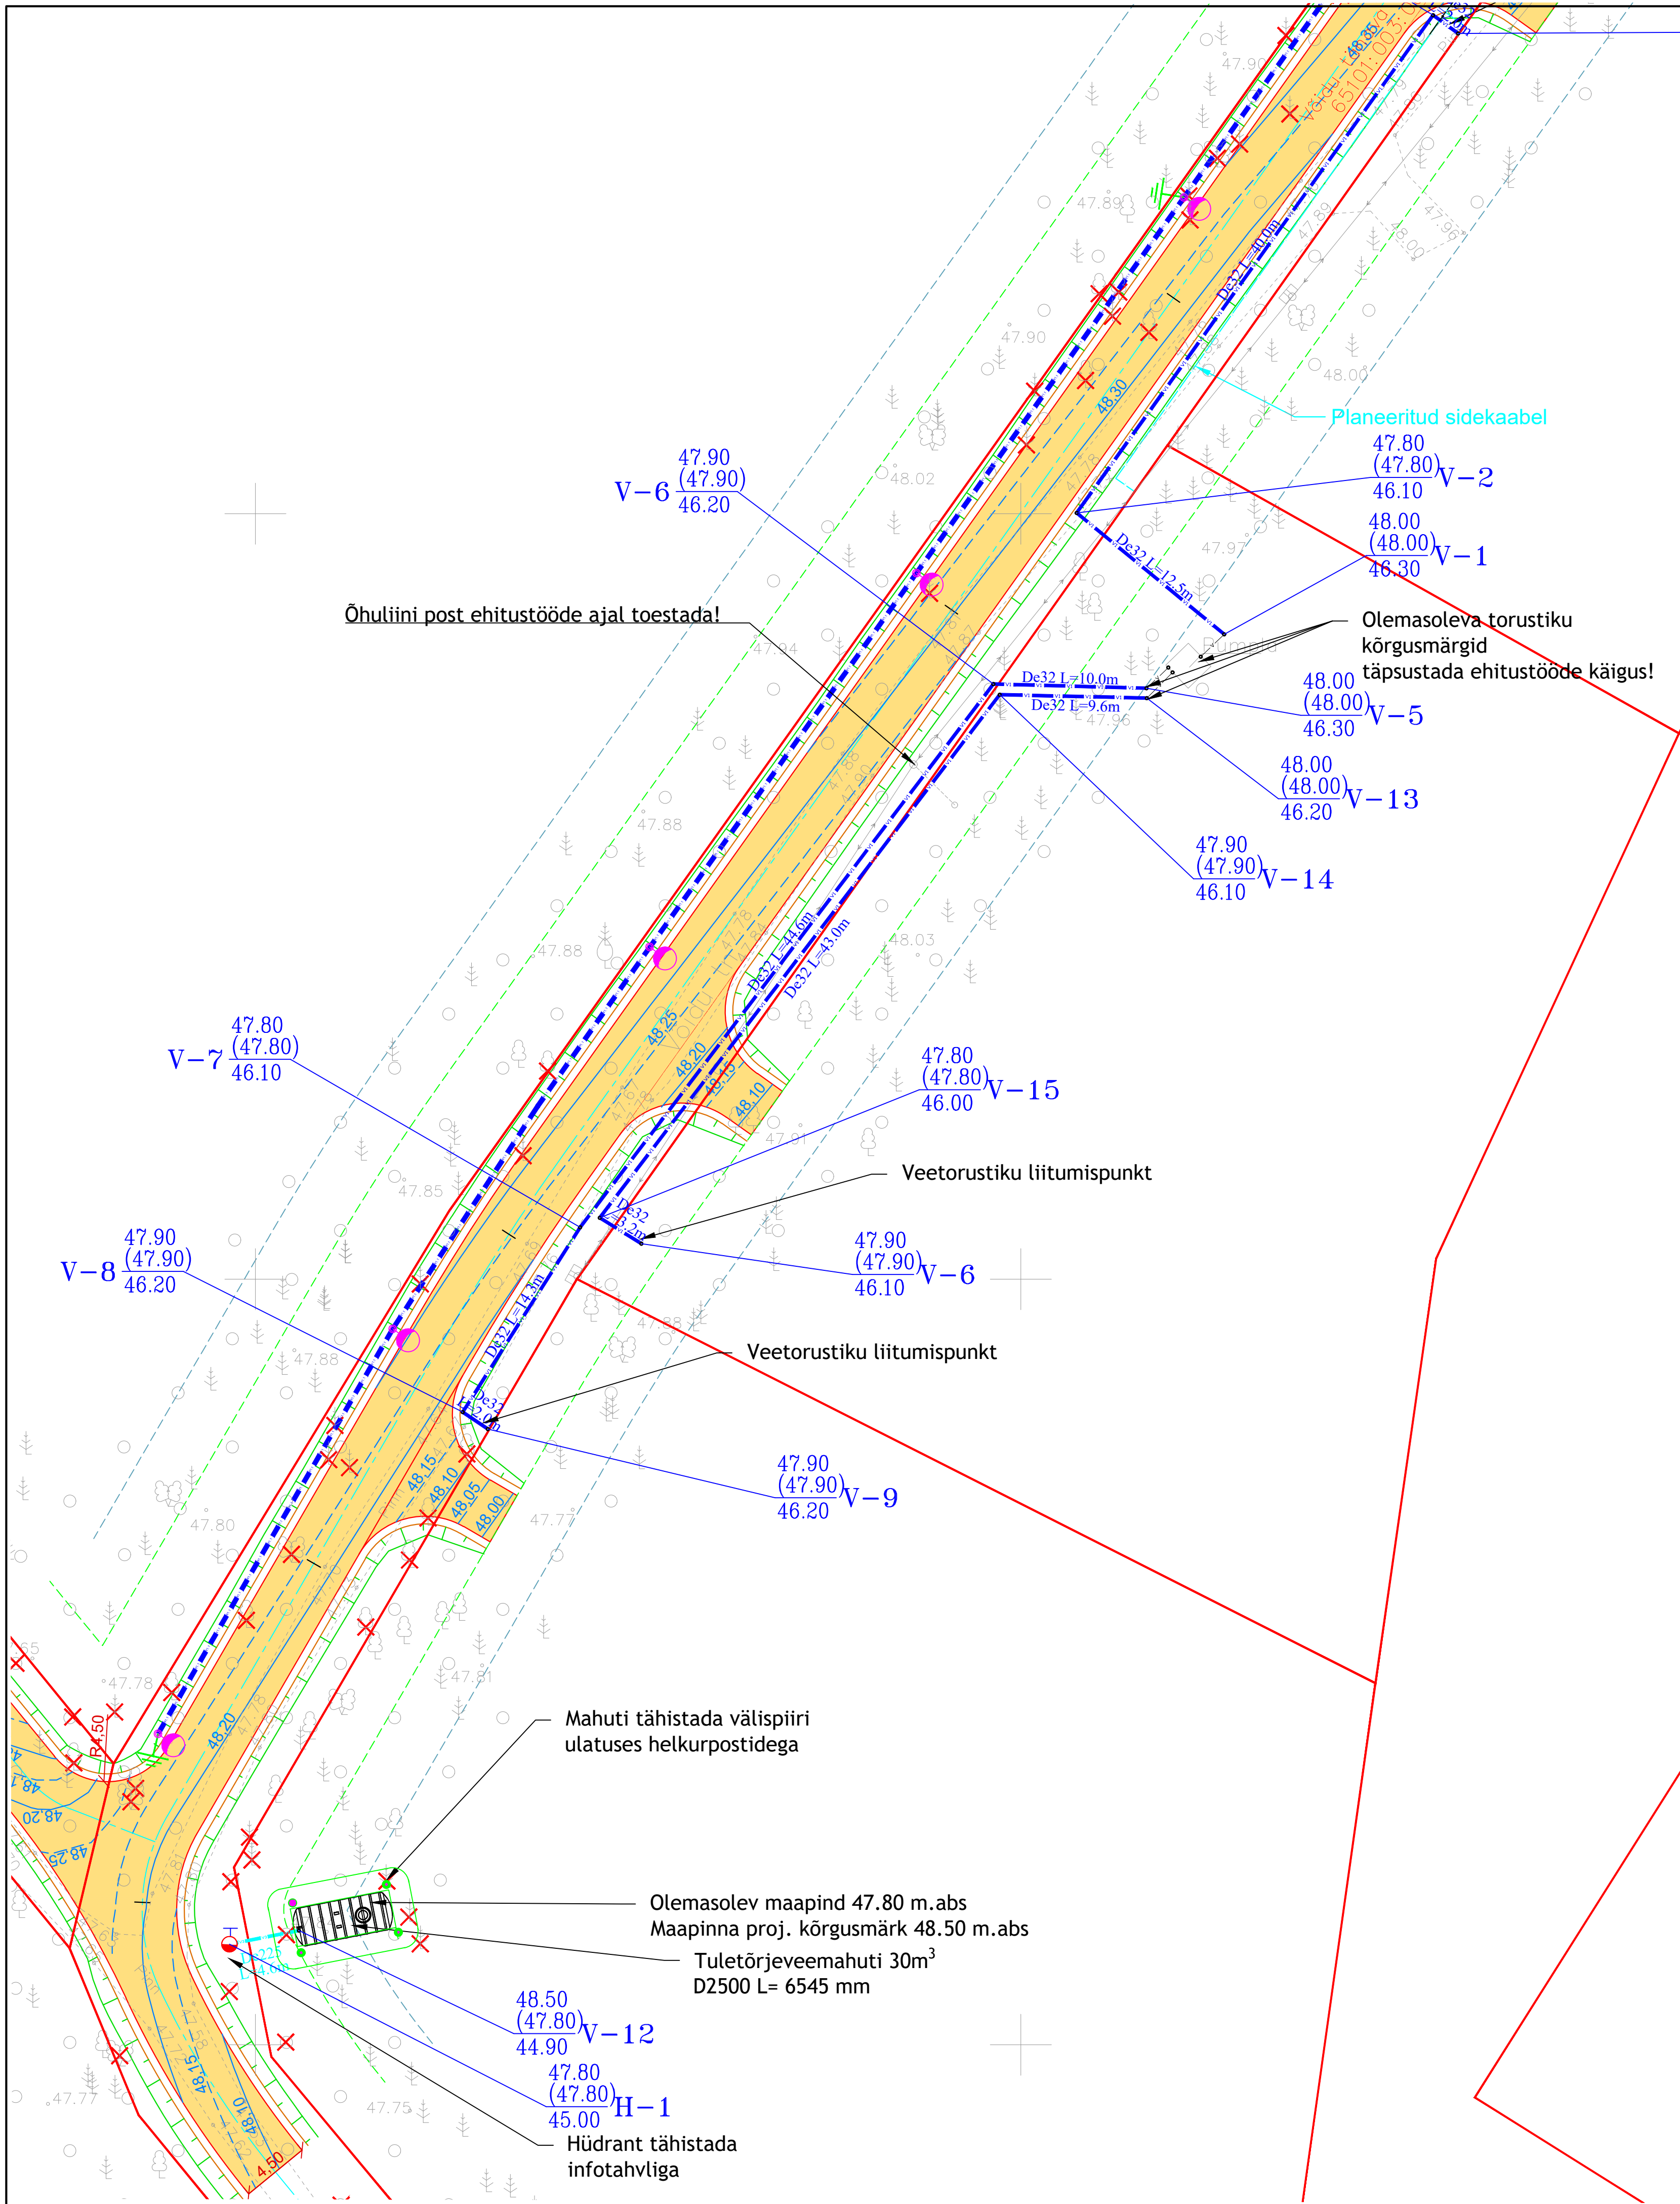

Tingmärgid (geodeetiline alusplaan):

- Katastripiir
- Olemasolev õhuliin

Tingmärgid - naaberprojekt - Adelais Projekt
OÜ - töö nr 1522 - TL osa:

- PROJEKTEERITUD TELG
- PROJEKTEERITUD SÕIDUTEE ASFALTBETONKATEND
- PROJEKTEERITUD SÕIDUTEE TOLMUBABA KATEND
- PROJEKTEERITUD TUGIPEENRA SERV
- PROJEKTEERITUD NÕLV
- PUUDE JA VÕSA PIIRAMISE ALA
- TEE KAITSEVÖÖNDI PIIR
- TÄNAVAMAA PIIR
- PROJEKTEERITUD TÄHISPOST
- PROJEKTEERITUD LIIKLUSMÄRGI POST
- LIKVIDEERITAV OBJEKT
- PROJEKTEERITUD SÕIDUTEE VALGUSTI

Tingmärgid - naaberprojekt - Insenerimaailm
OÜ - töö nr 211110 - Tänavavalgustuse osa

- PROJEKTEERITUD TEEVALGUSTUSMAST VALGUSTIGA KAABLITRASSIL KAABELP PAIGALDATUD KAITSETORUSSE PROJEKTEERITUD KORDUSMAANDUSPAIGALDIS
- PROJEKTEERITUD LIITUMISKILP
- PROJEKTEERITUD LÜLITUSJAOTUSKILP

Tingmärgid (projekteeritud torustik):

- Proj. hüdrandi veevõtutorustik
- Proj. veetorustik
- Proj. survetoru läbimõõt; pikkus
- Proj. tuletõrjeveemahuti
- Proj. kuivhüdrant

- proj. maapinna kõrgus m.abs 37.00
- ol.maapinna kõrgus m.abs 36.15
- toru kõrgusmärk toru peale m.abs 35.20
- V11-1 Veesõlme tähis