


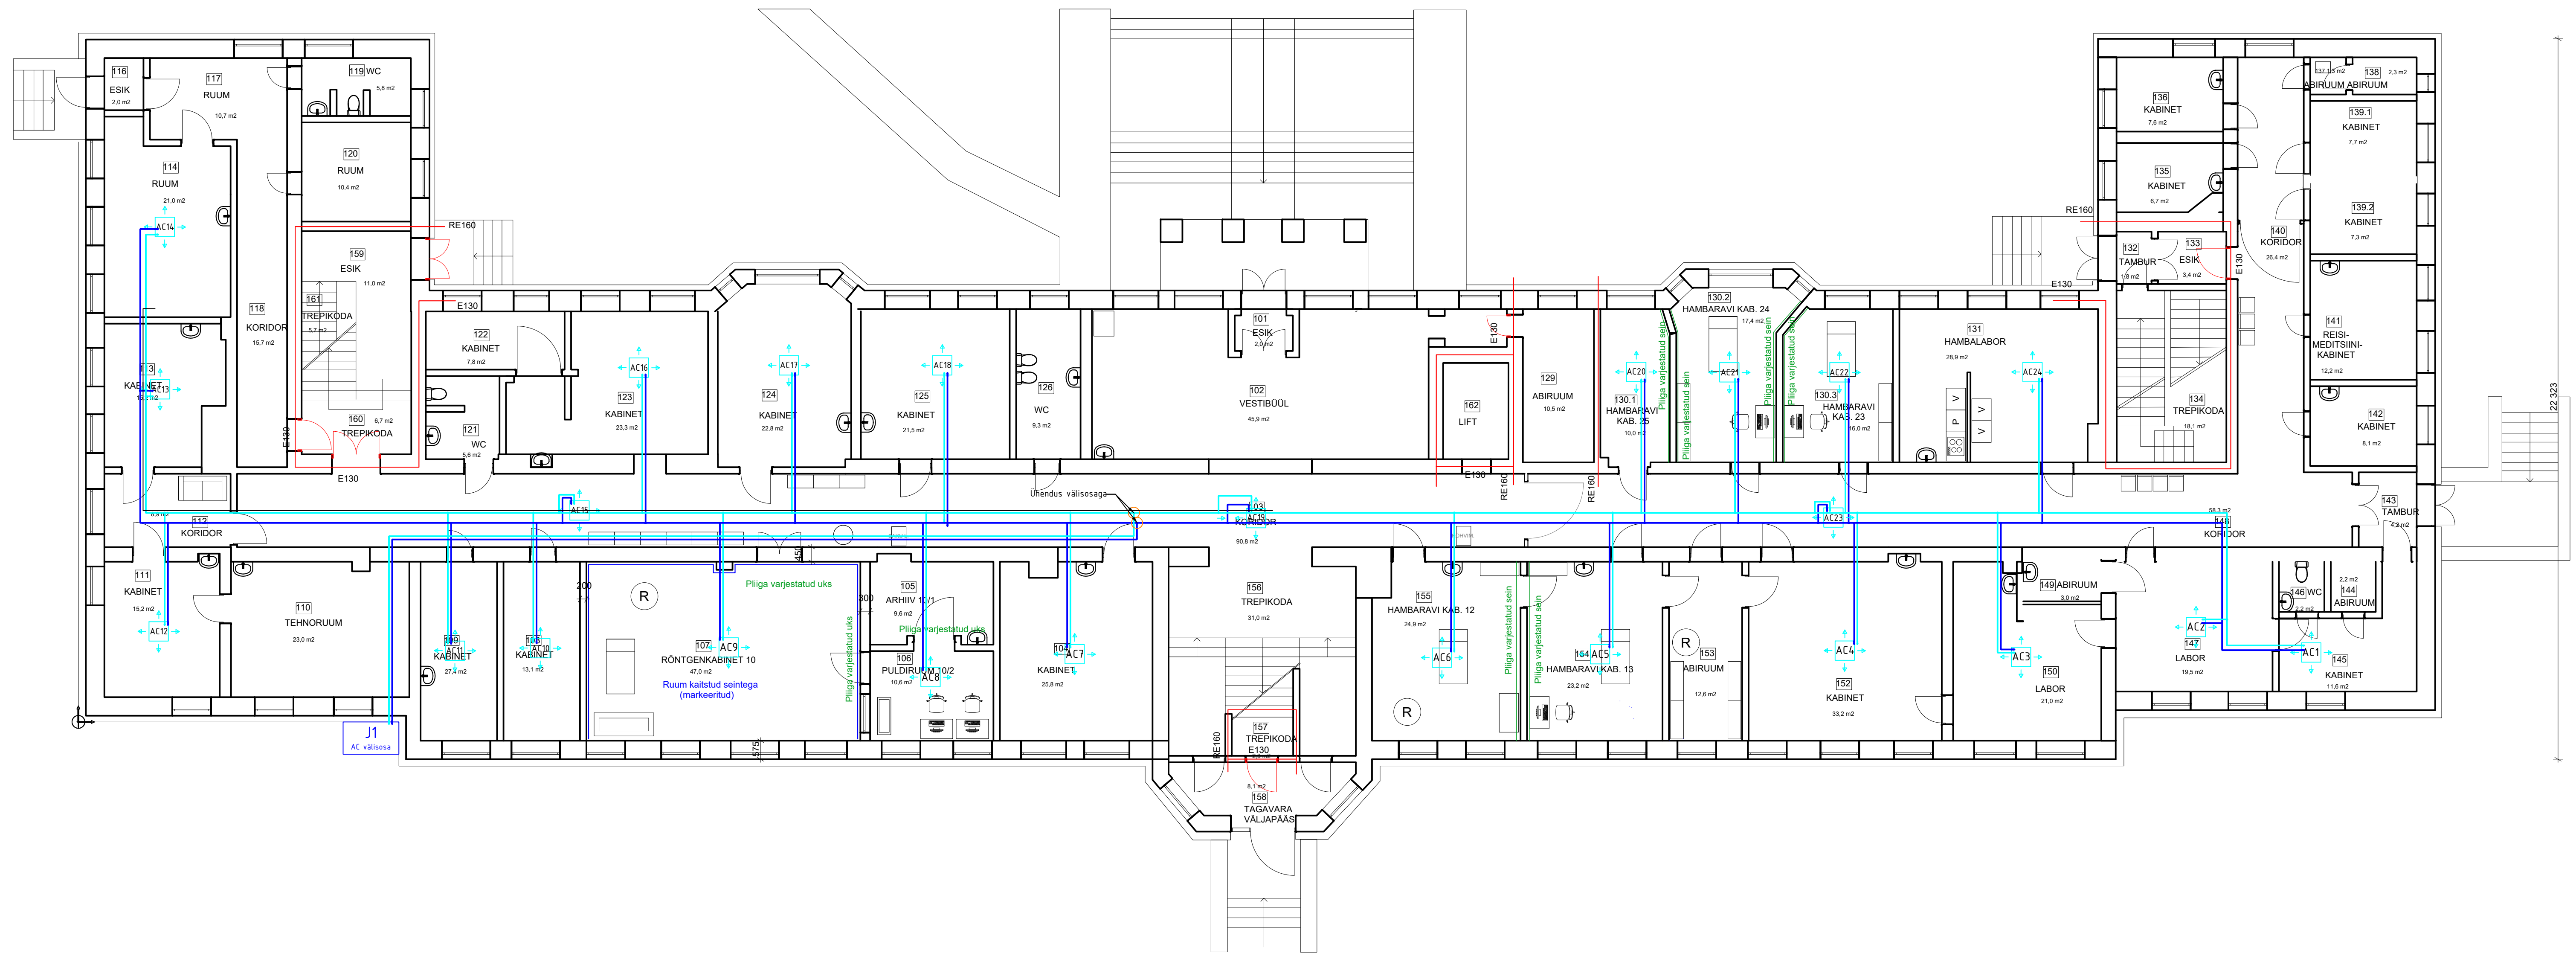

Märkused:

1. Täpsustav info seadmete ja magistraalide kohta on projekti seletavas osas ja VRF süsteemi väljatrükkis.