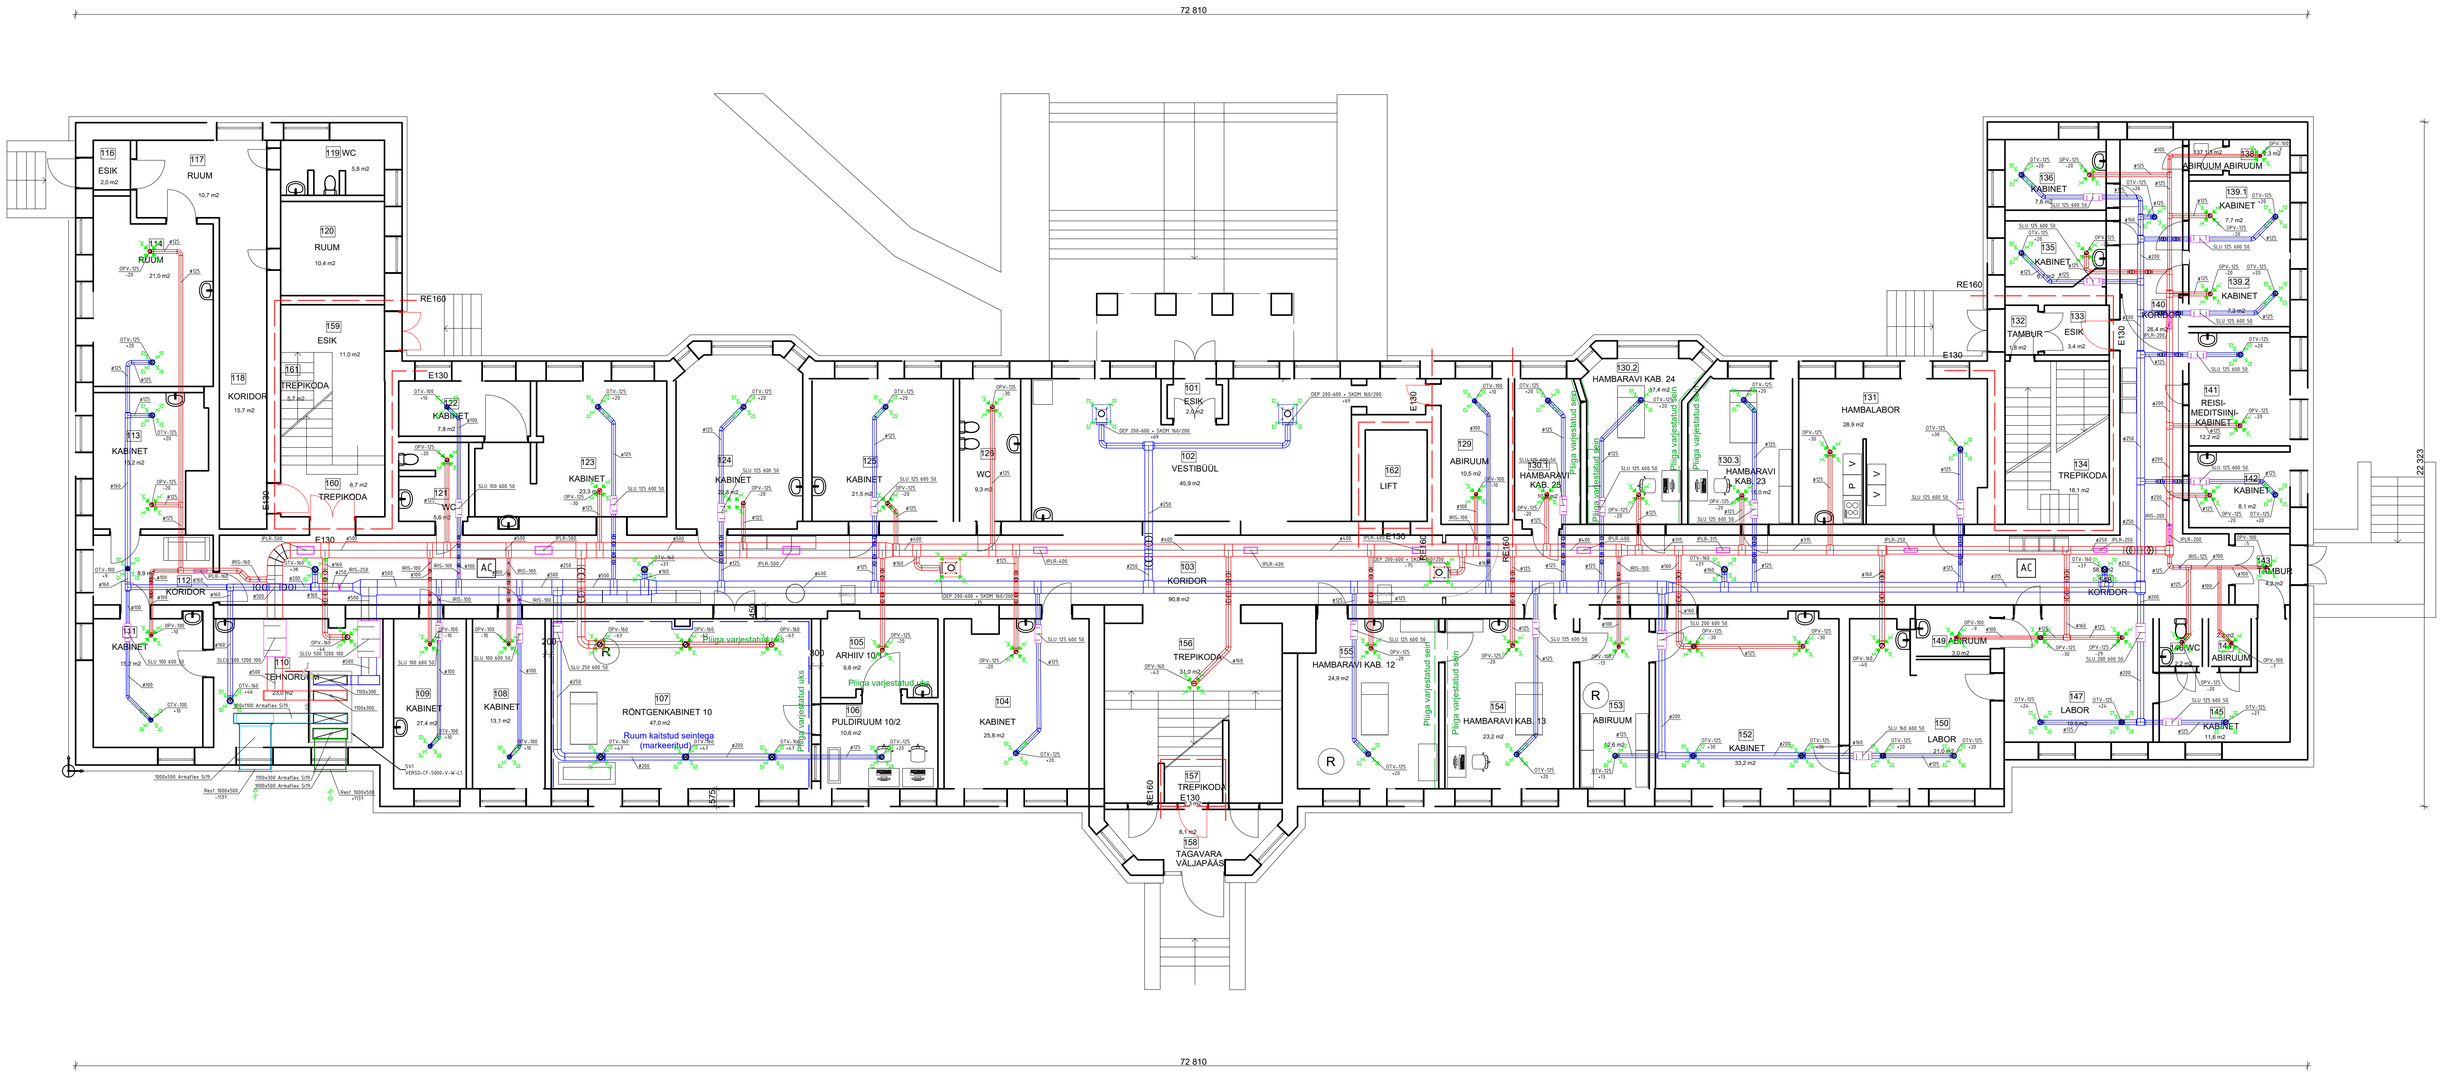
72 810
2 515
17 846
22 323
116 ESIK 2,0 m2
117 RUUM 10,7 m2
119 WC 5,8 m2
114 RUUM 21,0 m2
120 RUUM 10,4 m2
159 ESIK 11,0 m2
161 TREPIKODA 6,2 m2
118 KORIDOR 15,7 m2
113 KABINET 15,2 m2
160 TREPIKODA 6,7 m2
121 WC 4,6 m2
122 KABINET 7,8 m2
123 KABINET 23,3 m2
124 KABINET 20,8 m2
125 KABINET 21,5 m2
128 WC 9,3 m2
101 ESIK 2,3 m2
102 VESTIBÜÜL 45,9 m2
162 LIFT
129 ABIRUUM 10,5 m2
130.1 HAMBARAVI KAB. 25
130.2 HAMBARAVI KAB. 24 17,4 m2
130.3 HAMBARAVI KAB. 23 16,0 m2
131 HAMBALABOR 28,9 m2
132 TAMBUR 1,9 m2
133 ESIK 3,4 m2
134 TREPIKODA 18,1 m2
136 KABINET 7,8 m2
135 KABINET
137 ABIRUUM 3,3 m2
138 ABIRUUM ABIRUUM
139.1 KABINET 7,7 m2
139.2 KABINET 7,3 m2
140 KORIDOR 36,4 m2
141 REISI-MEDITSIINI-KABINET 12,2 m2
142 KABINET 8,1 m2
143 TAMBUR 4,3 m2
144 ABIRUUM
145 KABINET 11,6 m2
146 WC 2,4 m2
147 LABOR 18,2 m2
150 LABOR 21,6 m2
149 ABIRUUM 3,0 m2
152 KABINET 33,2 m2
153 ABIRUUM 32,6 m2
154 HAMBARAVI KAB. 13 23,2 m2
155 HAMBARAVI KAB. 12 24,9 m2
156 TREPIKODA 31,0 m2
103 KORIDOR 90,8 m2
157 TREPIKODA
158 TAGAVARA VÄLJAPÄÄS
104 KABINET 25,8 m2
105 ARHIIV 10/1 9,6 m2
106 PULDIRUUM 10/2 10,6 m2
107 RÖNTGENKABINET 10 47,0 m2
Ruum kaitstud seintega (markeeritud)
108 KABINET 13,1 m2
109 KABINET 27,4 m2
110 TEHNORUUM 23,0 m2
111 KABINET 15,2 m2
112 KORIDOR
Pliiga varjestatud uks
Pliiga varjestatud sein
RE160
E130
E160
E30
AC
R
SVP
VEP50-CF-5000-V-W-L1
1000x500 Armaflex S/ft
Res1 1000x500 -1133
Res2 1000x500 -1133