




VAADE 2-1
M1:25

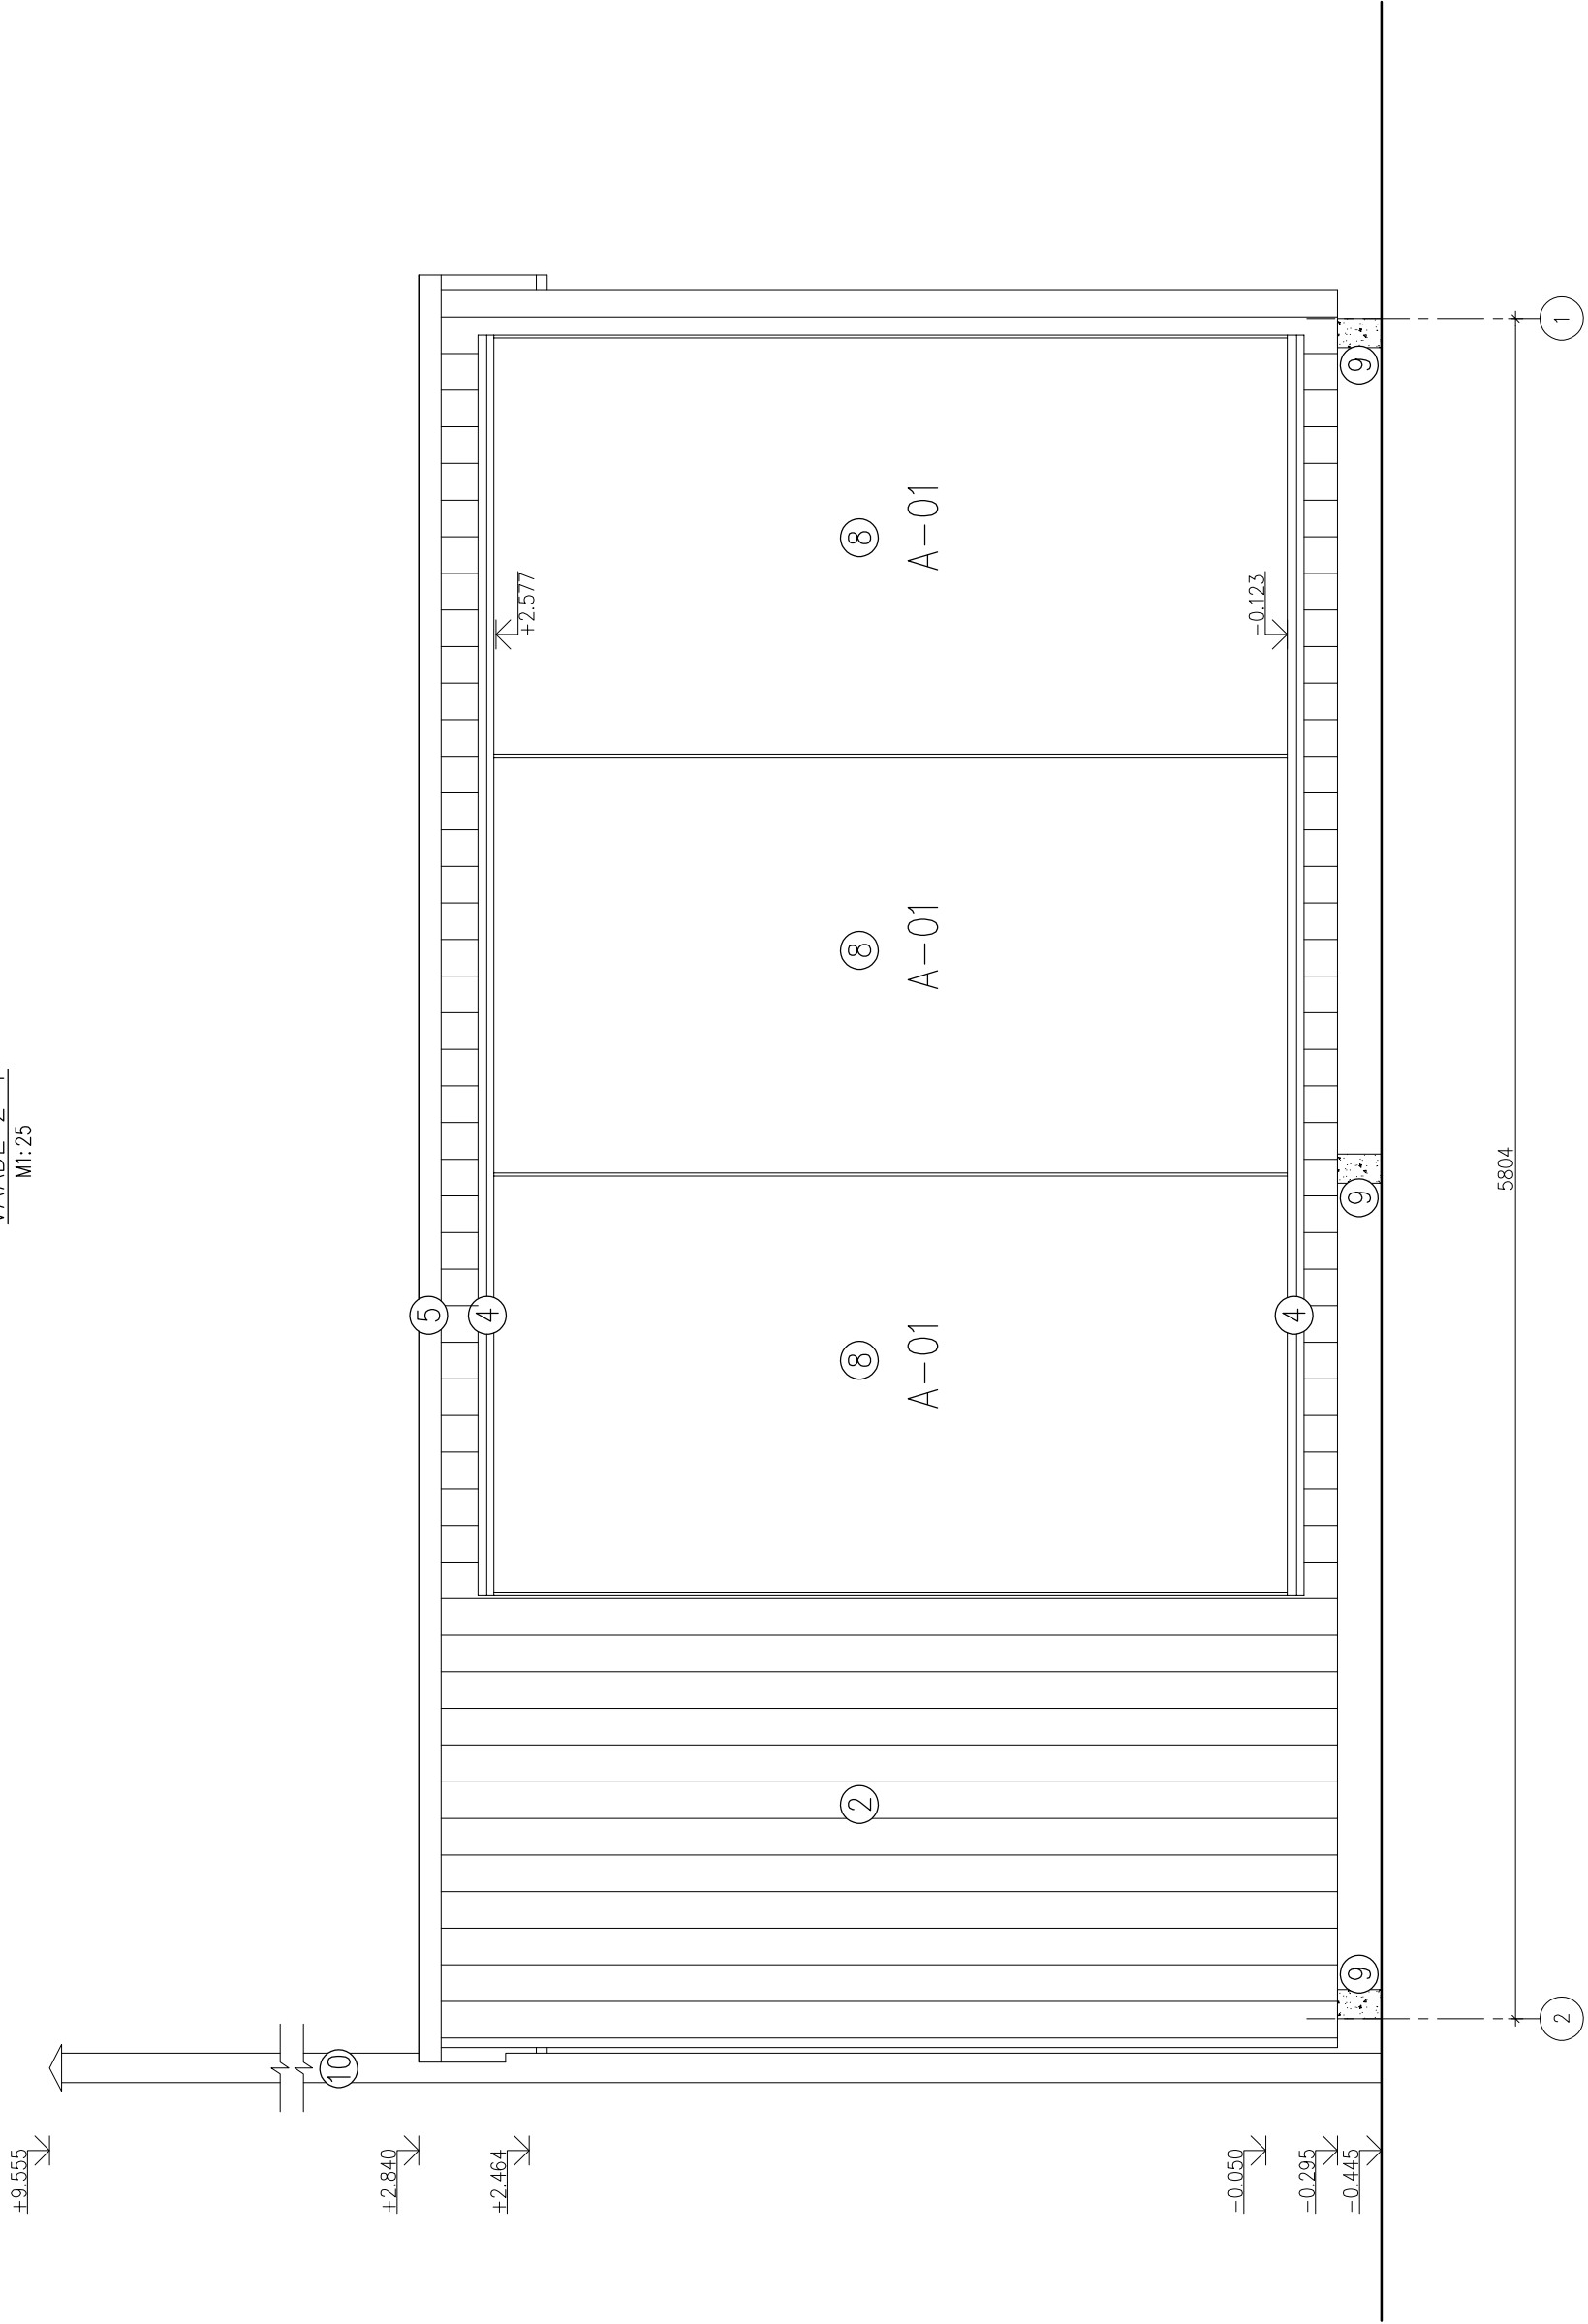


VAADE B-A
M1:25

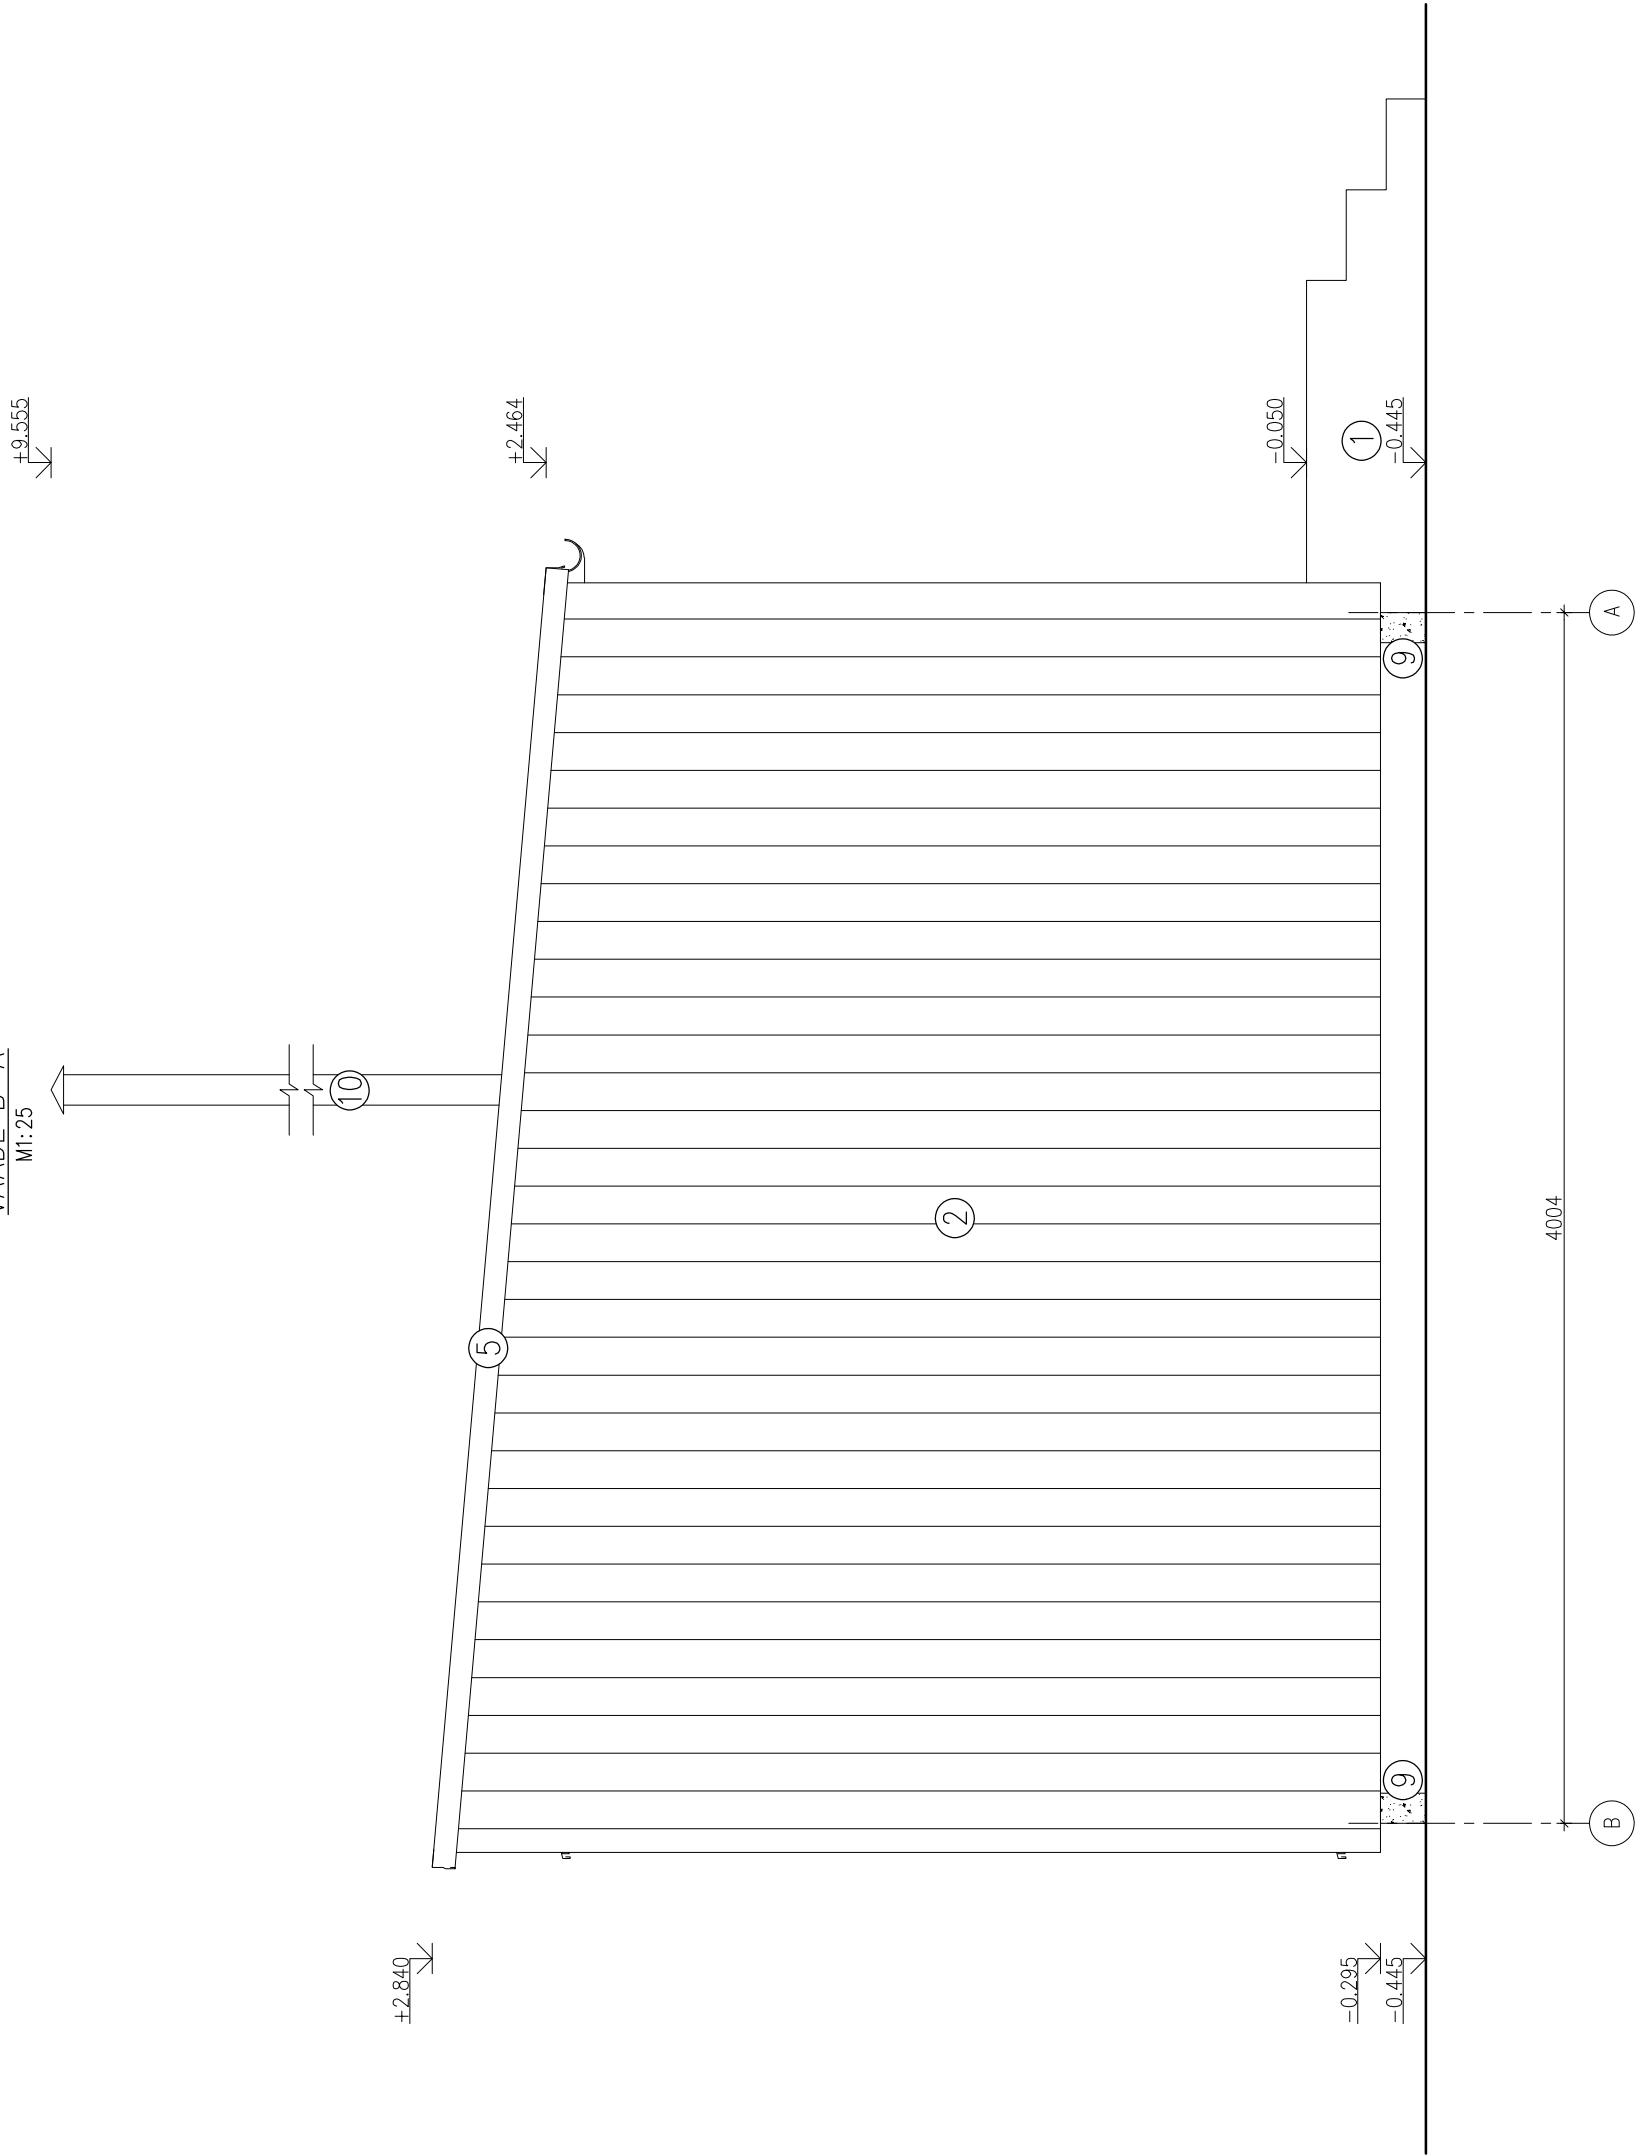

VAADE A-B
M1:25

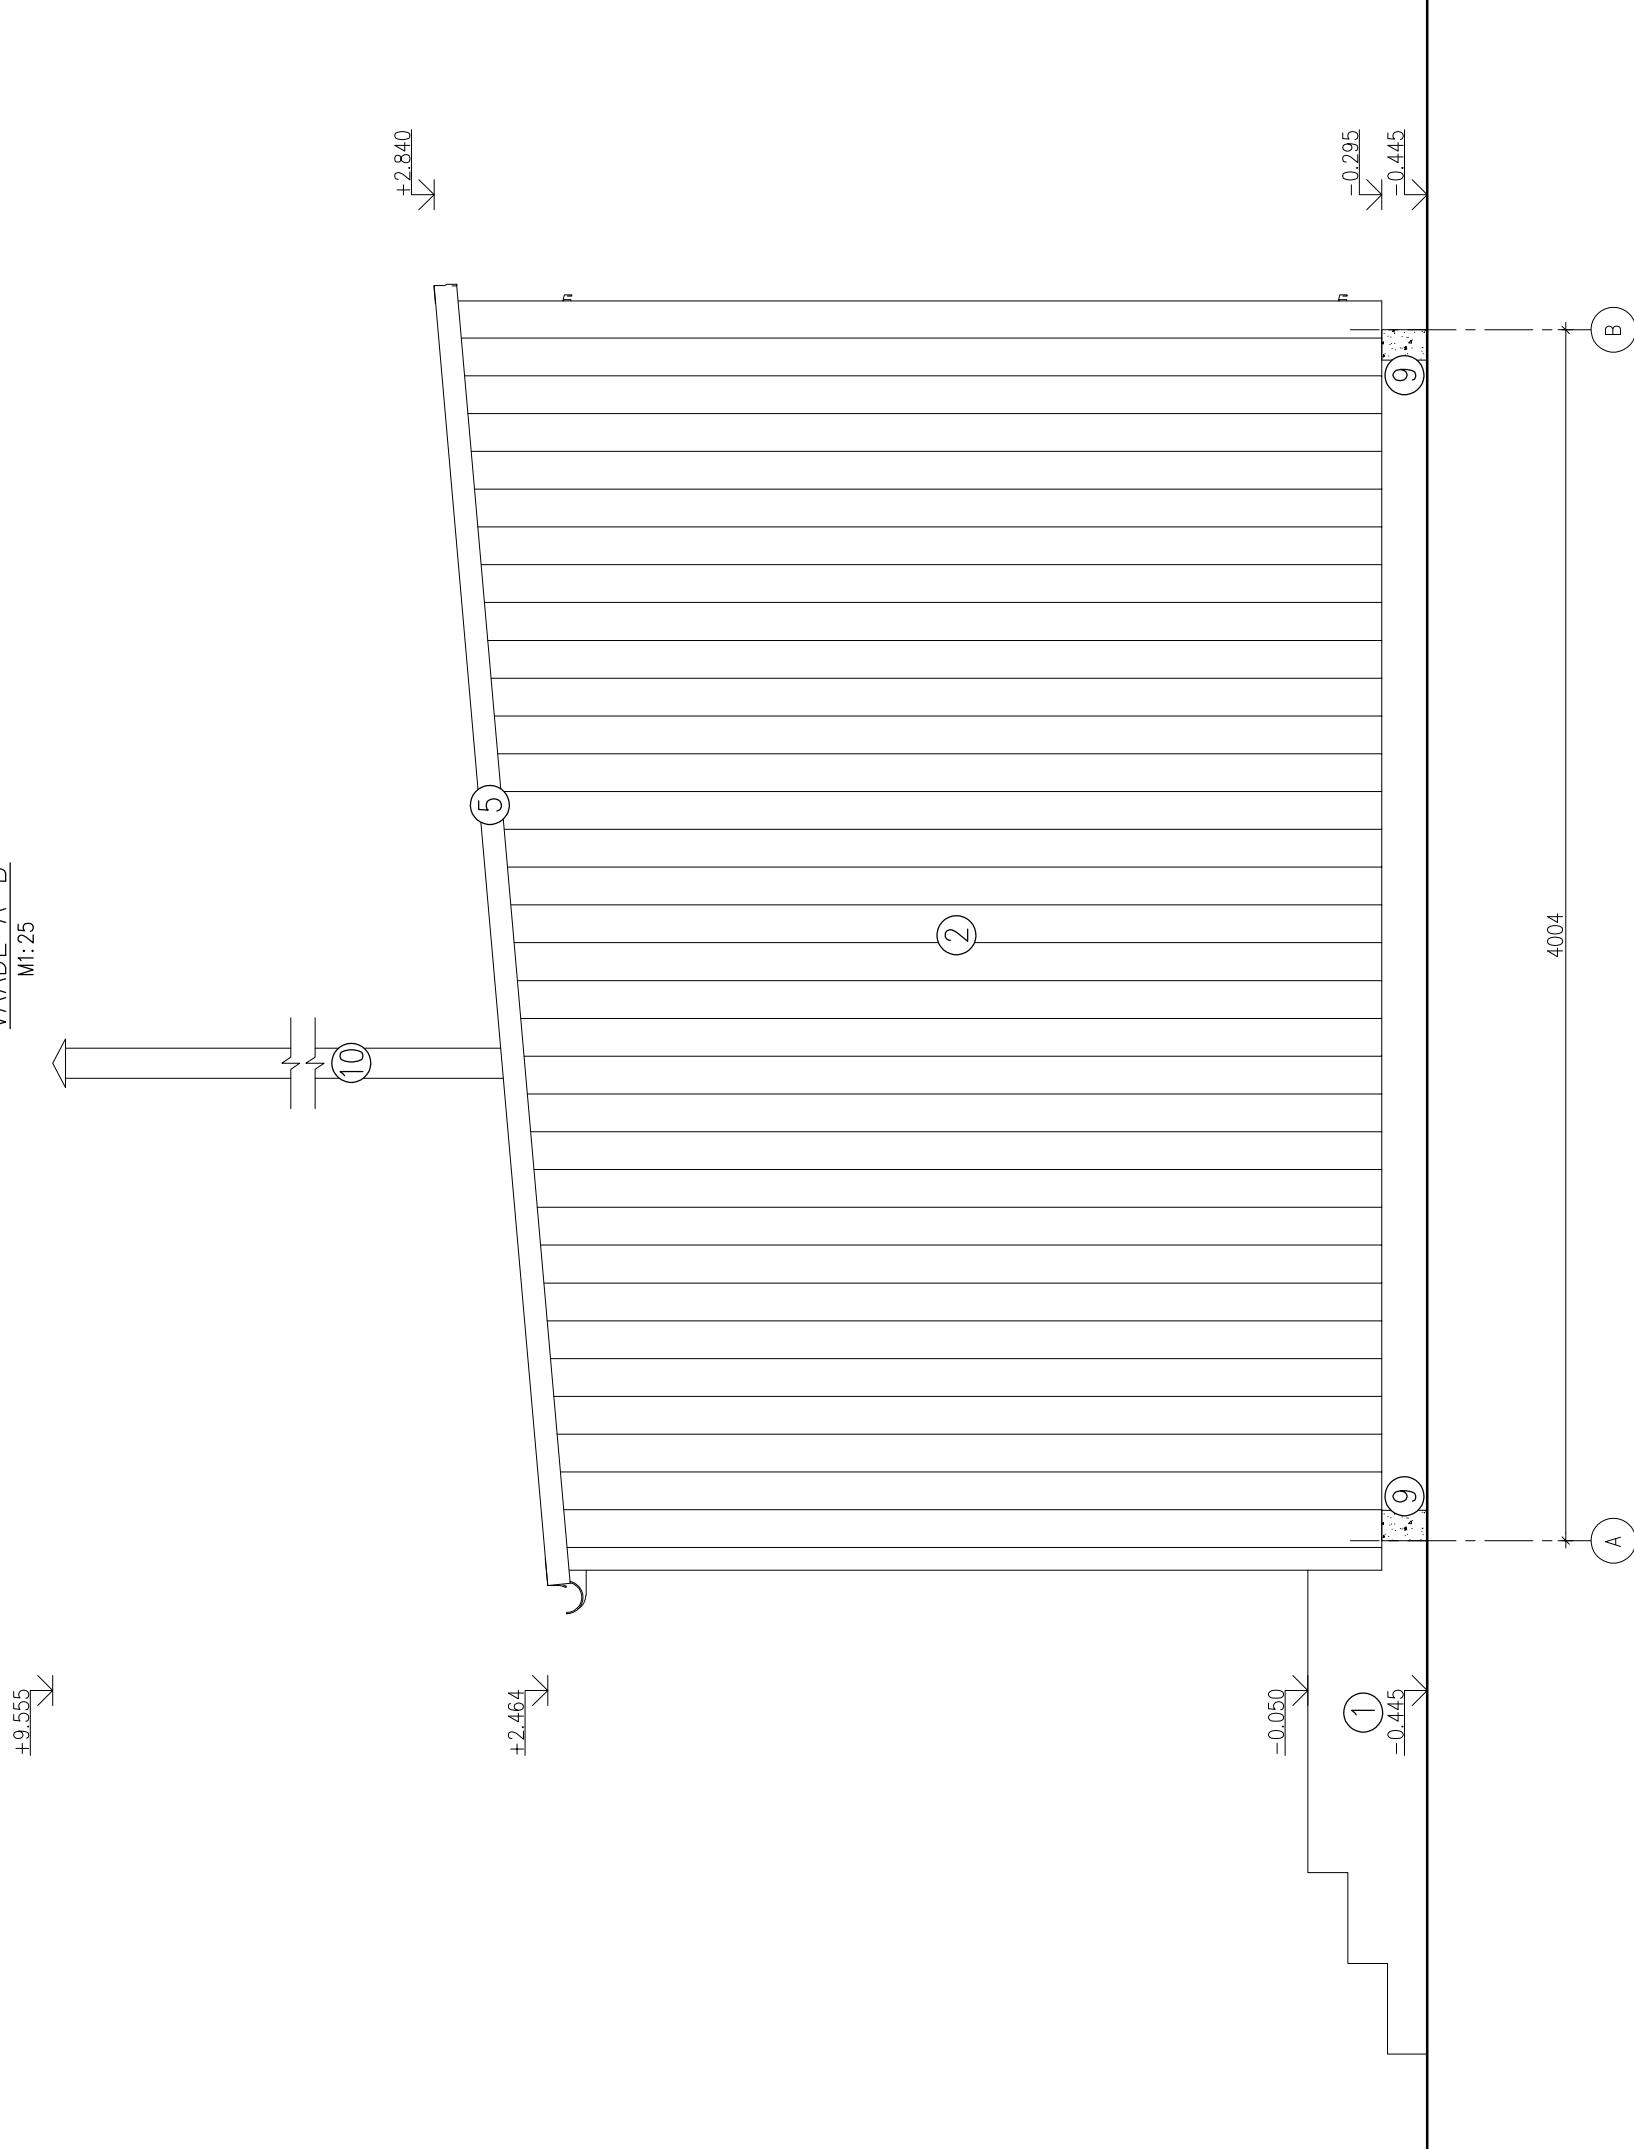

VAADE 1-2
M1:25

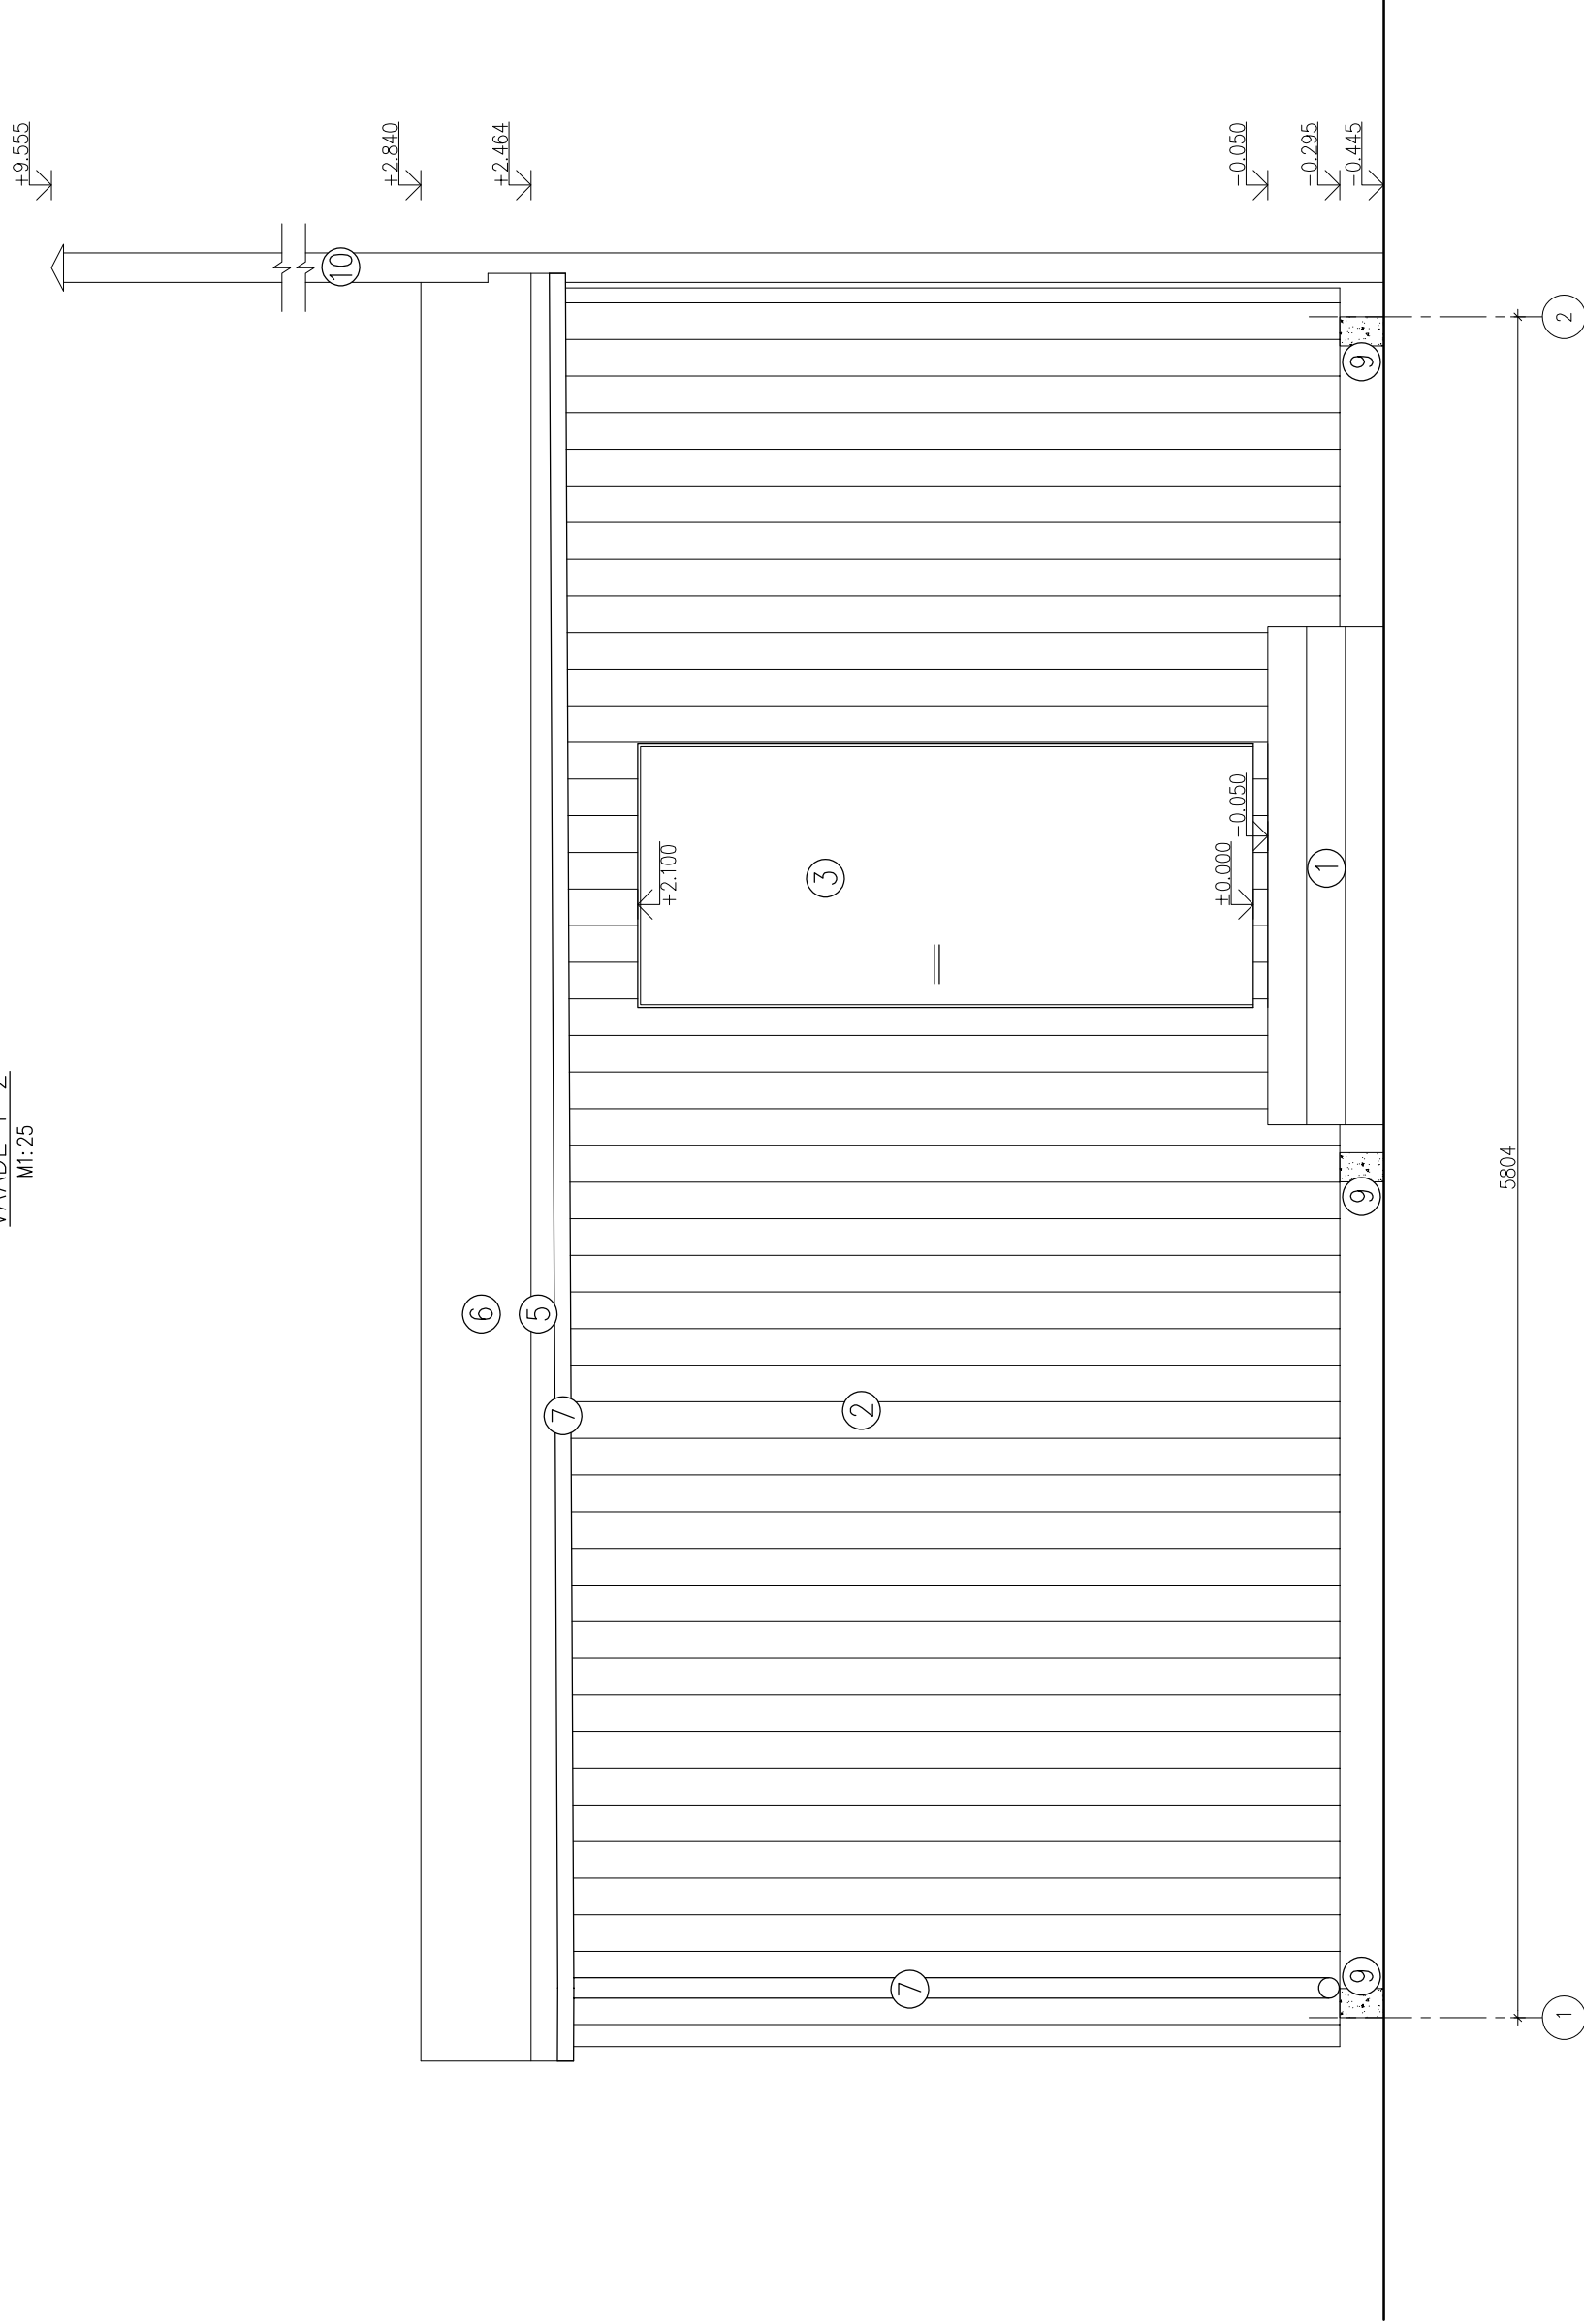


