
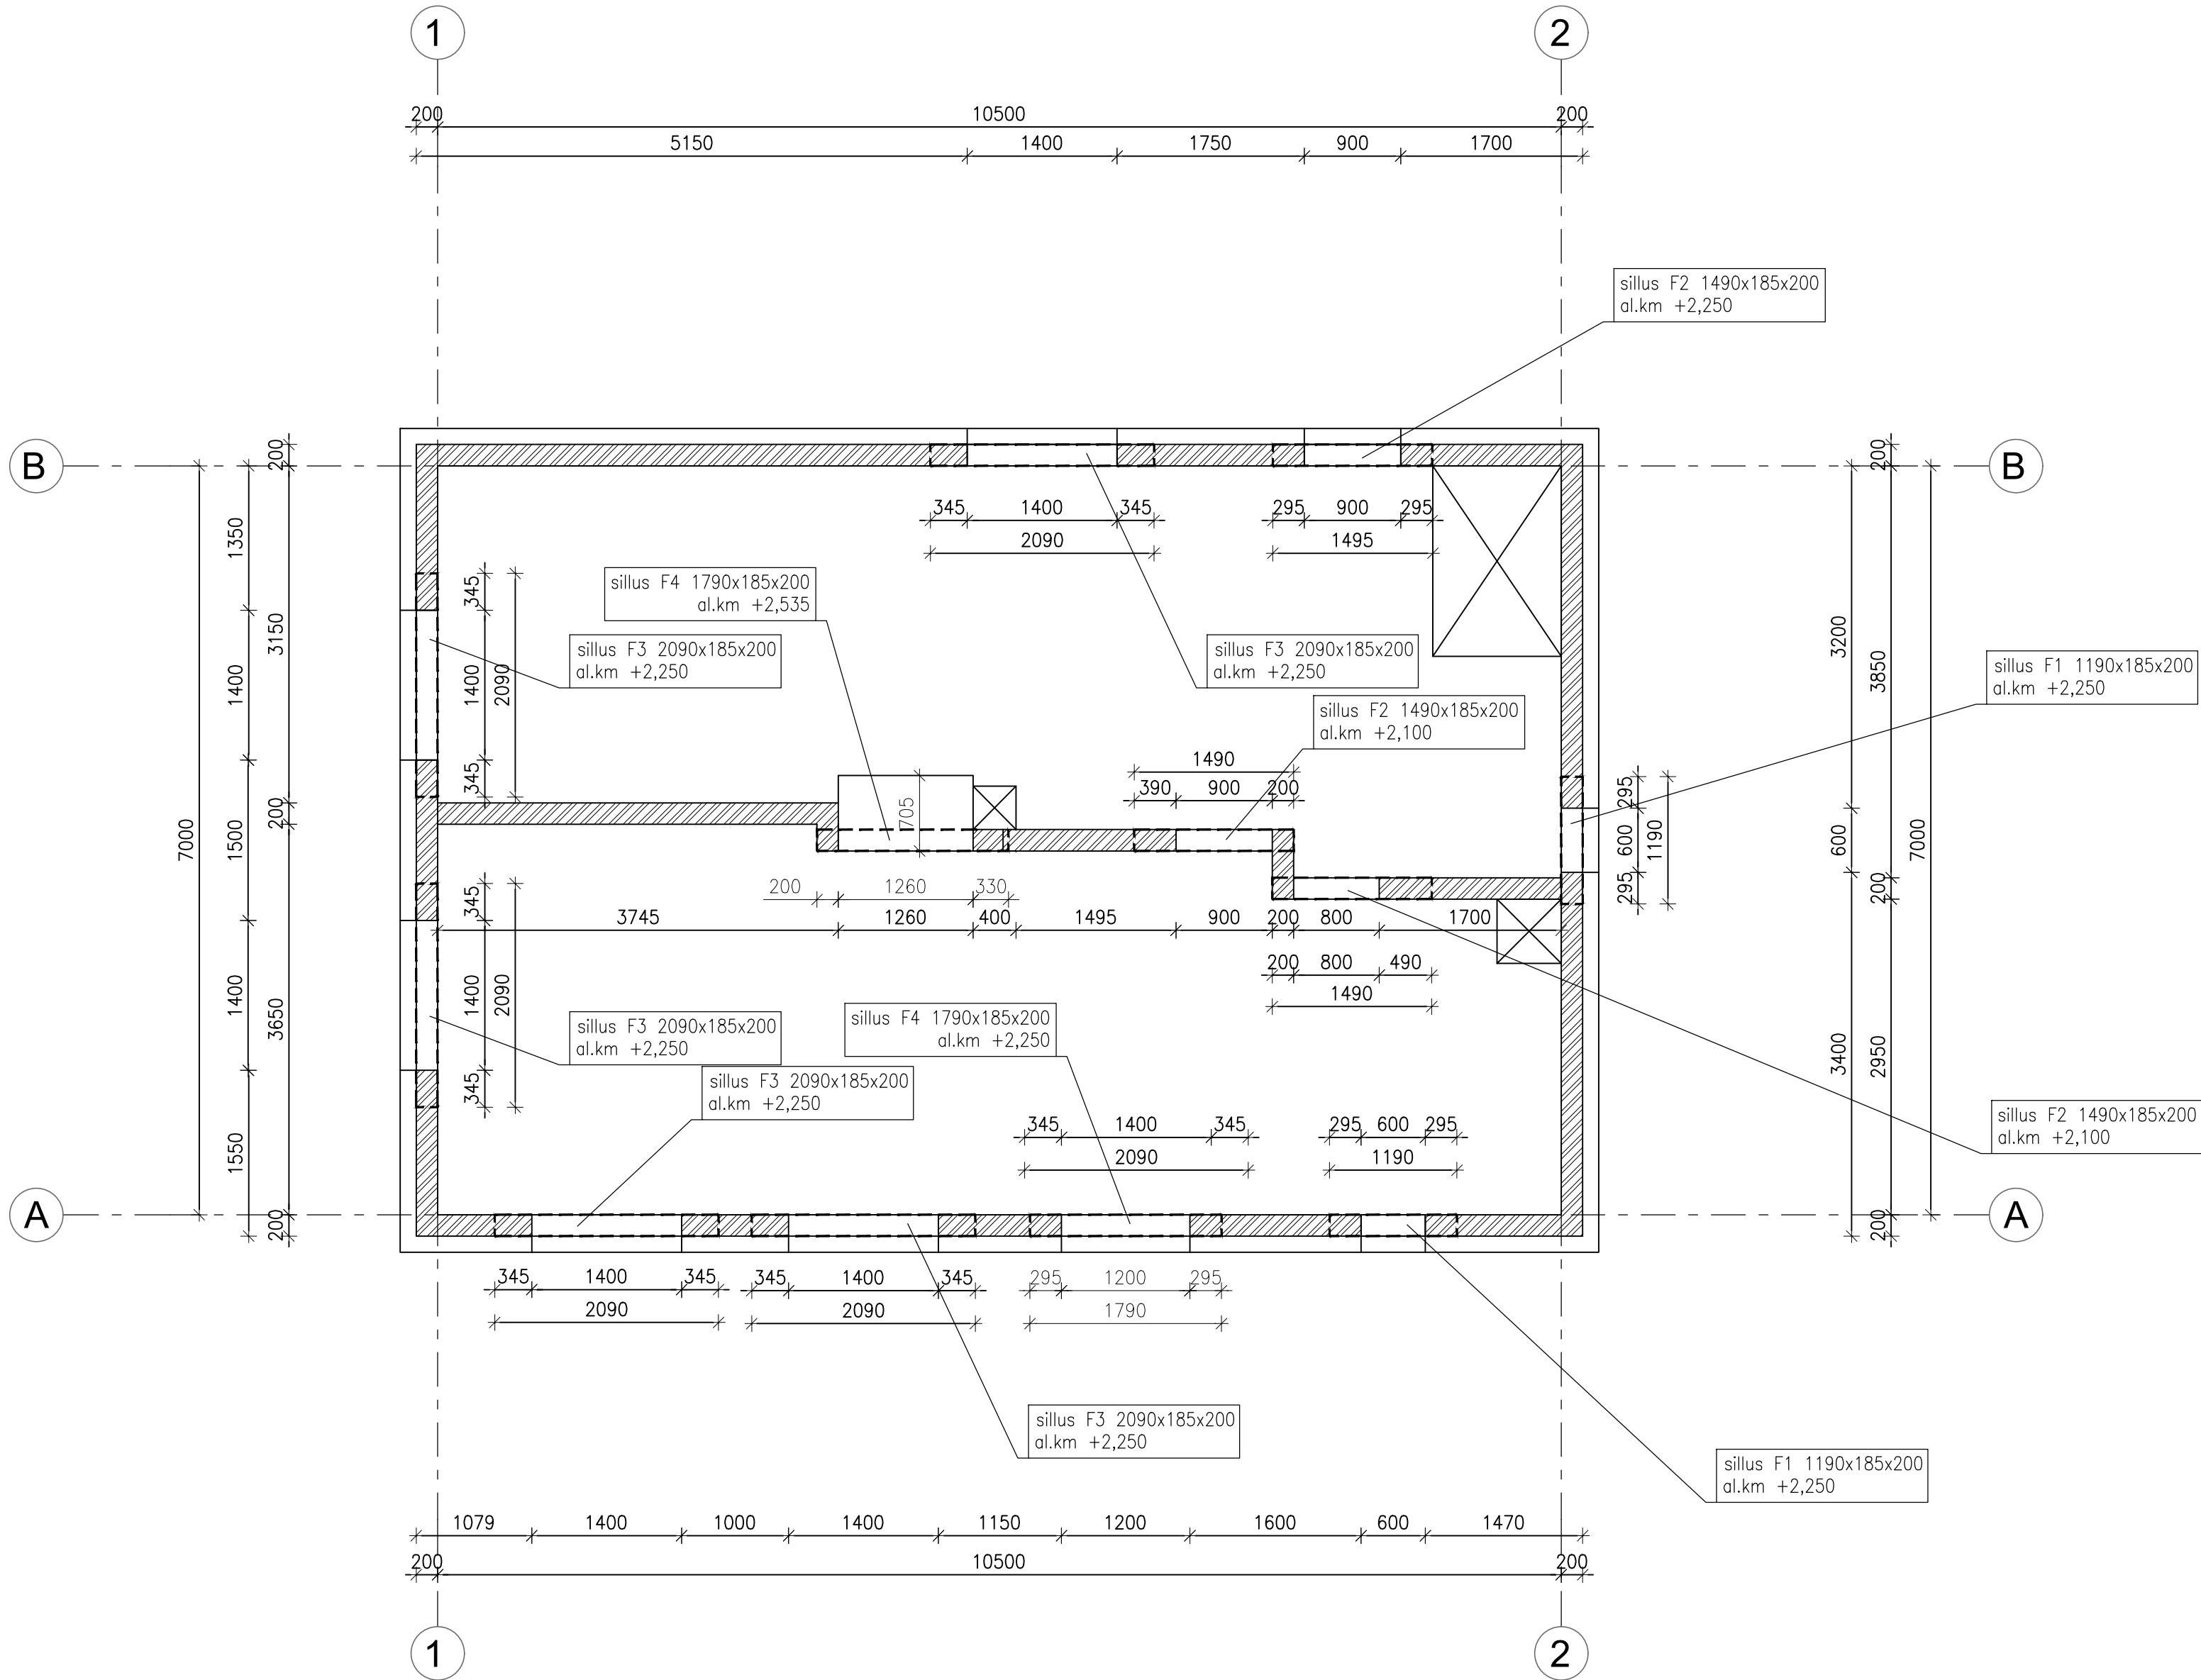


1. KORRUSE KANDJATE PLAAN
M 1:50

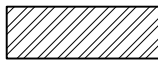

SILLUSTE JA TALADE SPETSIFIKATSIOON					
Pos.	Nimetus	Arv	Pikkus (mm)	Kõrgus (mm)	Märkused
1	Sillus (FIBO) F1 1190–185–200	2	1190	185	tüüpsillus
2	Sillus (FIBO) F2 1490–185–200	4	1490	185	tüüpsillus
3	Sillus (FIBO) F3 2090–185–200	4	2090	185	tüüpsillus
4	Sillus (FIBO) F4 1790–185–200	2	1790	185	tüüpsillus

 – FIBO 5MPa
 – SILLUS VÕI TALA

- MÄRKUSED:
- KASUTATAV MÖRT – MUURISEGU M100/600 VOI PLOKISEGU M 100/500, KASUTATAV PLOKK– FIBO PLOKK 5MPa.
 - VUUGI ARMEERIMISEKS KASUTADA MÜÜRIVÄRGUID: bi–ARMATUUR. BI– ARMATUURILE JATTA MÖRDIST KAITSEKIHT VAHEMALT 10MM.
 - IGA KOLMAS HORISONTAAL VUUK ARMEERITAKSE. TULEB ARMEERIDA ESIMINE JA VIMANE PLOKIRIDA. SAMUTI ARMATUUR PEAB OLEMA AKNAVADE ALL JA SILLUSTE
 - KÕIK MÜÜRITISE HORISONTAALSED VUUKID SILLUSTE PEAL ARMEERIDA ARM. VÕRKUDEGA.
 - KÕIKIDE MATERJALIDE PAIGALDAMISEL PIDADA KINNI TOOTJA PAIGALDUSJUHENDITEST.
 - KIVIKONSTRUKTSIOONIDE TOLERANTSID VASTAVALT TARINDIRYL 2010 PUNKT 42.5 KLAAS 2. NÕUETELE.
 - PÕHILISED LUBATUD HÄLVETE ARVÄÄRTUSED ON ANTUD EHITUSKIRJELDUSE VASTAVAS PEATÜKIS.
 - KIVIKONSTRUKTSIOONIDE LADUMISEL JÄRGIDA KA TOOTJA JUHISED.