


VUNDAMENDI PLAAN
M 1:50

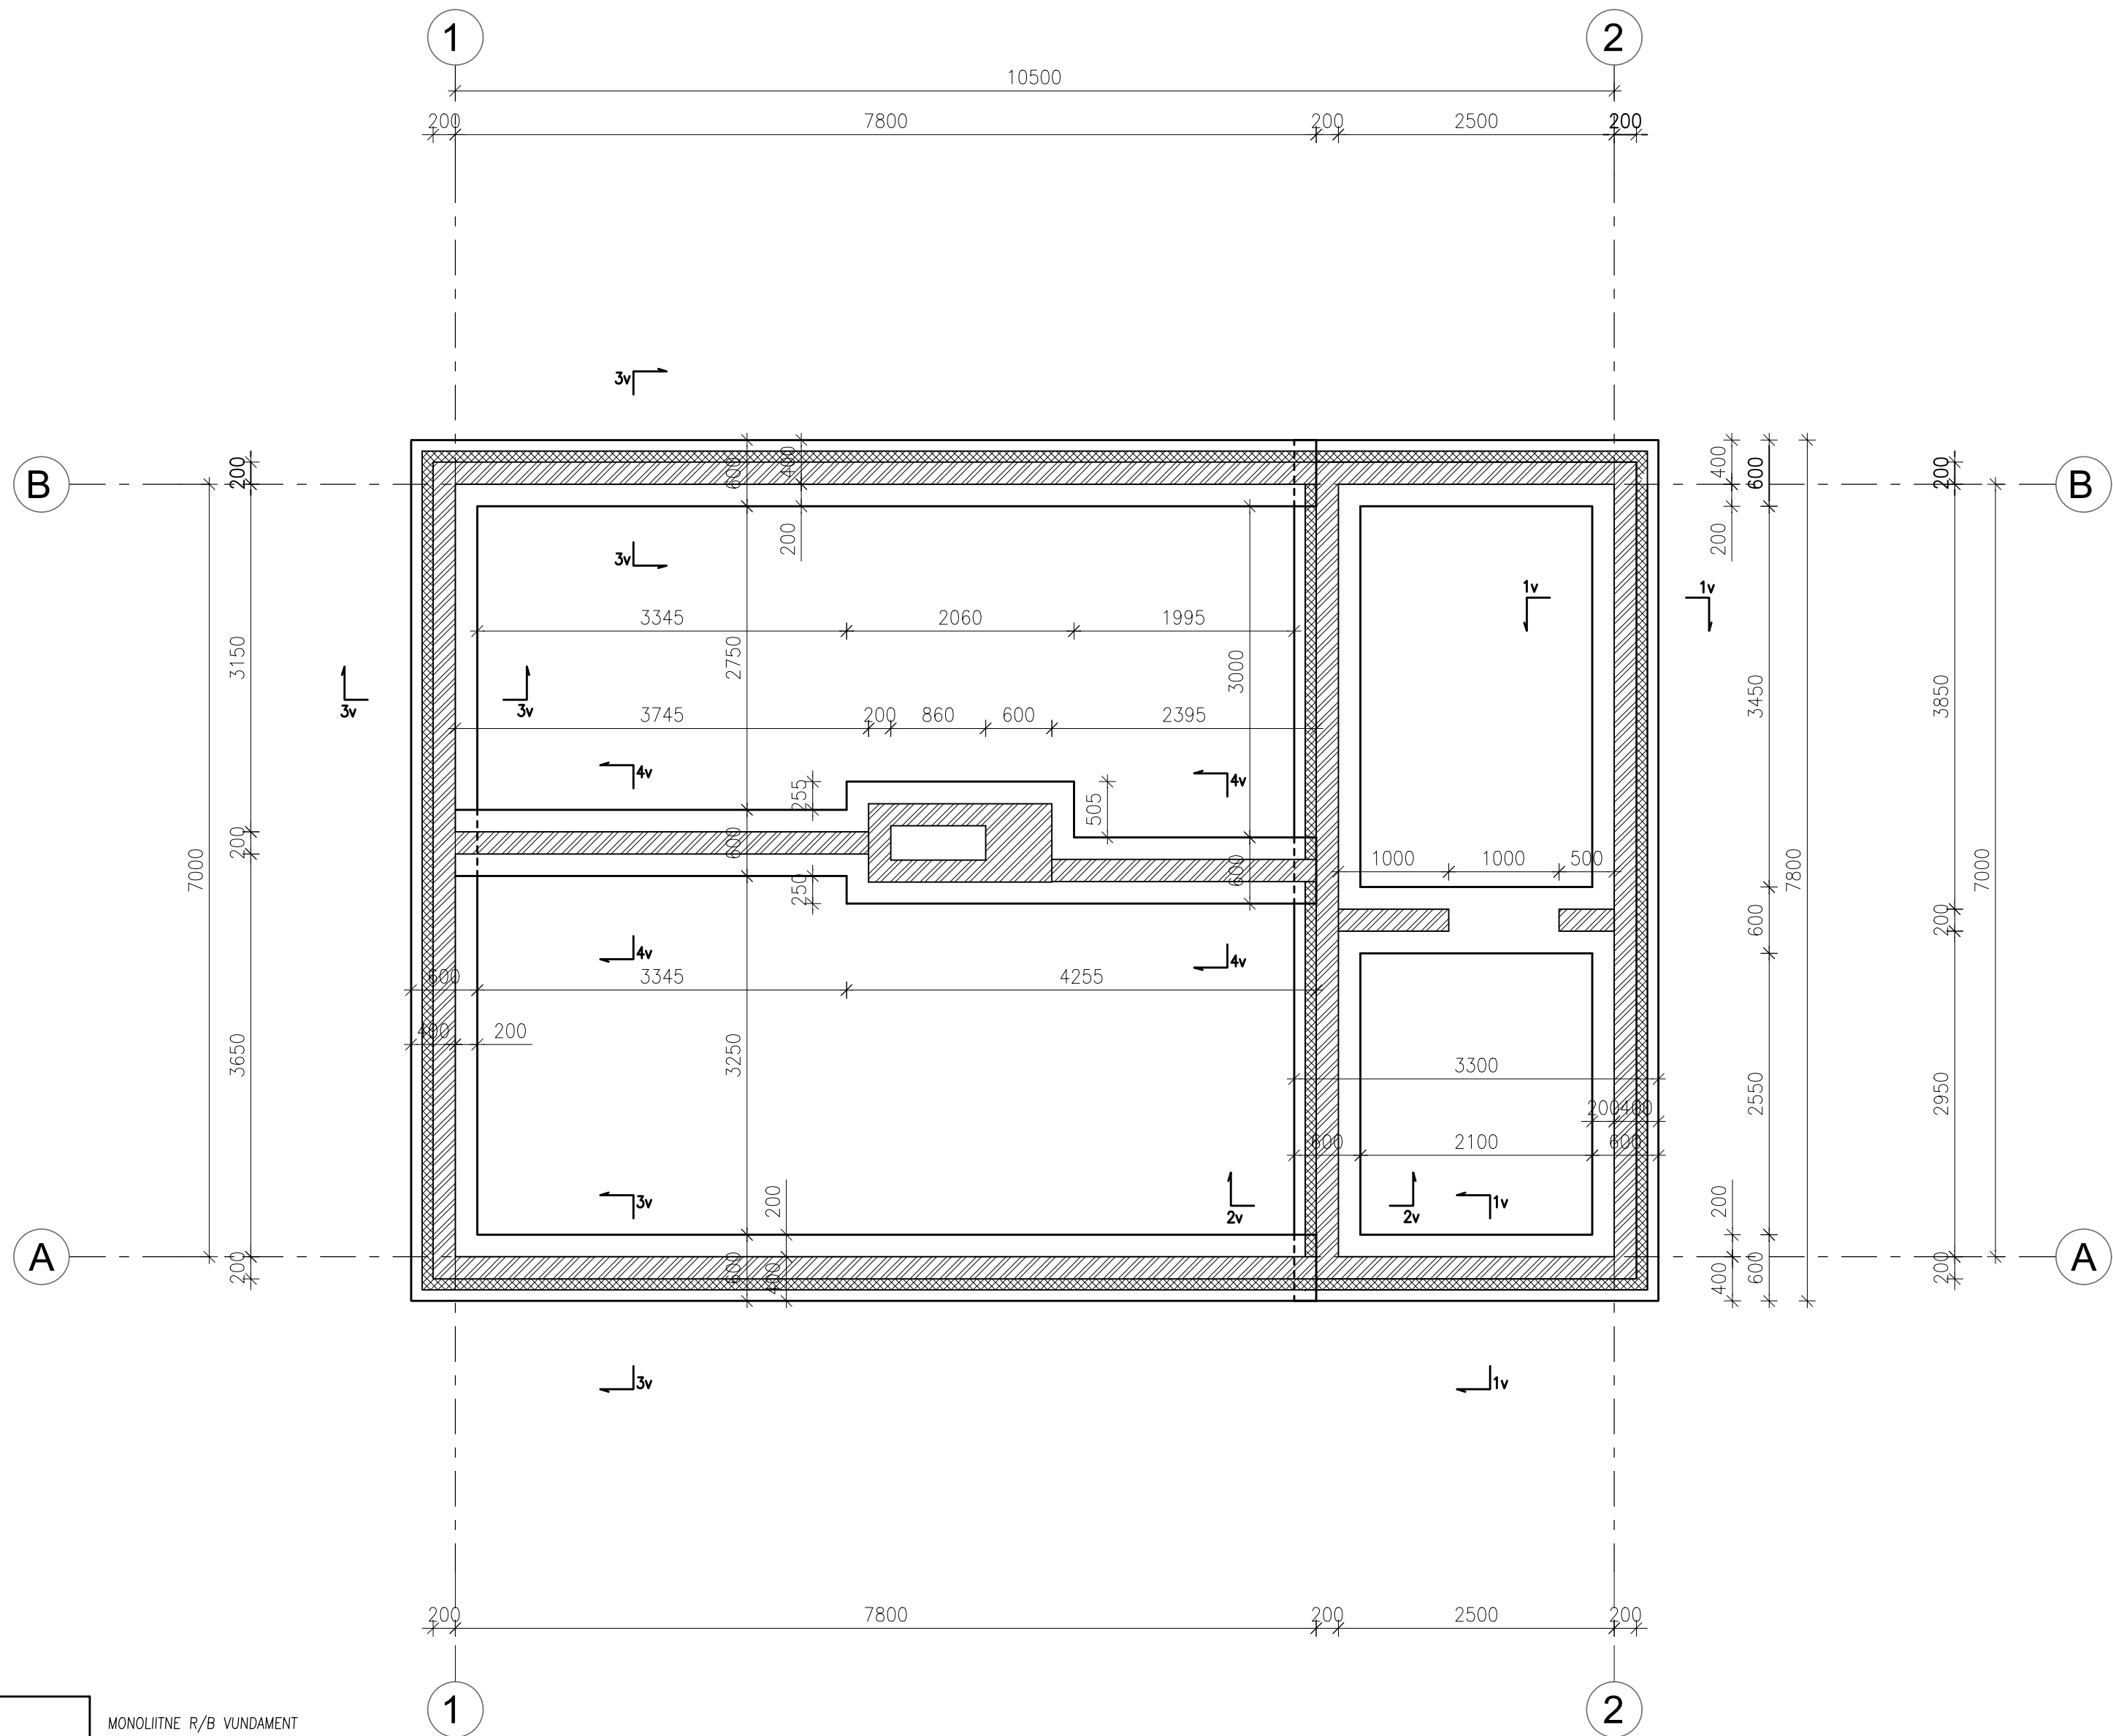

- MONOLIITNE R/B VUNDAMENT
- FIBO 5MPa
- SOOJUSTUS

TÖÖJUHISED JA MÄRKUSED:

- KÕIK KÕRGUSMÄRGID ON SUHTELISED; $\pm 0,000 = \text{vt. ASENDIPLAAN}$
- VUNDAMENDID ON PROJEKTEERITUD PEENLIVALE
- BETOONITÖÖDE JÄRELVALVEKLASS 2; TOLERANTSIKLASS 1 (EVS-EN 13670-1:2003)
- VUNDAMENDILAADI JA KELDRISEINTE BETOON C30/37 XC3 XF4 LISAINE: BETOCRETE® - CP-360-WP
- ARMATUURI KLASS KUI POLE ERALDI MÄRGITUD TEISITI A500HW (EVS-EN 10080).
- SARRUSTERASE PAINUTAMINE, LÕIKAMINE VASTAVALT STANDARDILE EVS-EN 13670
- KAITSEKIHT, KUI TALDMIKU- VÕI SÕLMEJOOONISEL POLE MÄRGITUD TEISITI: 50mm VASTU TASANDATUD PINDA, 30mm MUJAL 30mm.
- ÜLEKATTEJÄTKUD 50ø
- TAGASITÄIDE TEOSTADA HÄSTI DRENEERIVA MINERAALSE PINNASEGA (LIIV; KRUUS).
- PROJEKTI ERINEVATE OSADE LAHKNEVUSE KORRAL TEAVITADA KOHESELT PROJEKTEERIJAT.
- 4BETOONTOODETE KESKKONAKLASS - PINNASEGA KOKKUPUUTUVAD ELEMENDID XC2
- RAUDBETOONKONSTRUKTSIOONIDE EHITAMISEL (SEALHULGAS RAKETISE EHITAMINE, SARRUSTÖÖD, BETOONIMINE, JÄRELHOOLDUS, ELEMENTIDE VALMISTAMINE JA MONTEERIMINE, MATERJALIDE KÄSITLEMINE, LADUSTAMINE JM) JÄLGIDA EESTI STANDARDIS EVS-ENV 13670-1:2010 (BETOONKONSTRUKTSIOONIDE EHITAMINE) JA EESTI BETOONÜHINGU JUHENDIS B02 ESITATUD NÕUDEID JA TOLERANTSIDE VÄÄRTUSEID. BETOONPINDADE KVALITEET JA RAKETISTE KVALITEET VASTAVALT EESTI BETOONÜHINGU JUHENDILE B04. ANTUD HOONE KUULUB 2. JÄRELVALVEKLASSI JA TALLE ON KOHALDATUD
- VUNDAMENTIDE RAJAMISEL EEMALDATAKSE TÄITE- JA KASVUPINNAS, KAHJUSTUNUD, REOSTANUD PINNAS VMS NING TEHAKSE VAJADUSEL TAGASITÄIDE MINERAALSE TÄITEGA, MIS TIHENDATAKSE VÄHEMALT 95%-NI. ÜLEJÄÄNUD OSA TÄITMINE TEHAKSE KONSTRUKTSIOONITÜÜBI KOHALE, VÕI KUI EI OLE MUUD MÄÄRATUD, KASUTATAKSE KIHIDENA TIHENDATAVAT MINERAALSET PINNAST (LIIVA, KRUUSA, KILLUSTIKKU).
ÜLDJUHL, KUI JOONISEL VÕI ÜKSIKASJALISES KIRJELDUSES POLE ERALDI MÄRGITUD TEISITI ERI TAASTÄITMISKOHTADE TIHENDAMIS- JA KANDENÕUDED ON JÄRGMISED:
VUNDAMENDI ALUS $D > 95\%$, $E1 > 60 \text{ MN/M}^2$, $E2/E1 < 2.2$
FILTERKIHT $D > 90\%$, $E2 > 50 \text{ MN/M}^2$, $E2/E1 < 2.2$
JAGAV KIHIT $D > 92\%$, $E2 > 47 \text{ MN/M}^2$, $E2/E1 < 2.2$
KANDEV KIHIT $D > 92\%$, $E2 > 80 \text{ MN/M}^2$, $E2/E1 < 2.2$
TÖÖVÕTJA KOOSKÕLASTAB TELLUJAGA IGA TÄITEMATERJALI KOHTA TEHTUD SÕELUMISTULEMUSED ENNE TÄITMISE ALUSTAMIST. TÄITEMATERJALI SUURIMA OSAKESE LÄBIMÕÖT EI TOHI OLLA ÜLE 2/3 ÜHE TIHENDUSKIHI PAKSUSEST. TÄITMISTÖID TALVISTES TINGIMUSTES TEHES JÄRGITAKSE RIL 132 PUNKTI 7.15. TÖÖD TEHA MAARYL 2010 JÄRGI.