


TARTUMAAL, VARA VALLAS, KOOSA ALEVIKUS ASUVA MAJAVALDUSE
INVENTARISEERIMISJÕONISED



ASENDIPLAAN

M 1:500

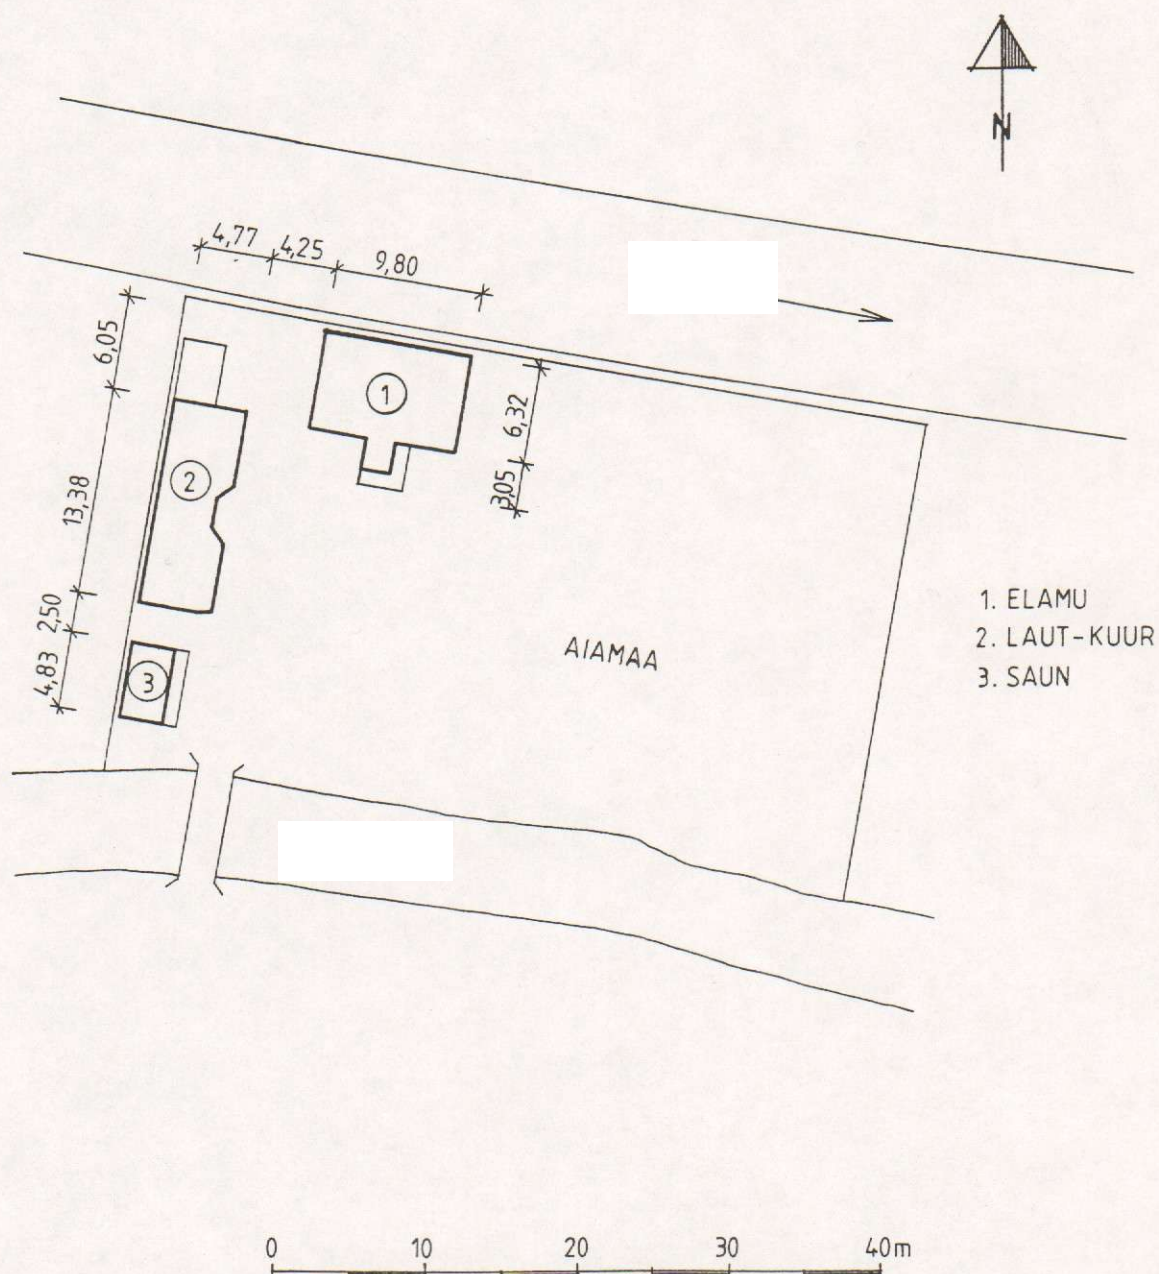


ELAMU PÕHIPLAAN

M 1:100

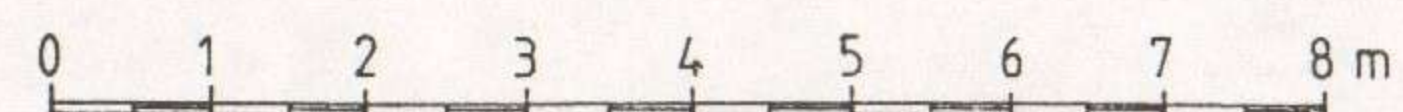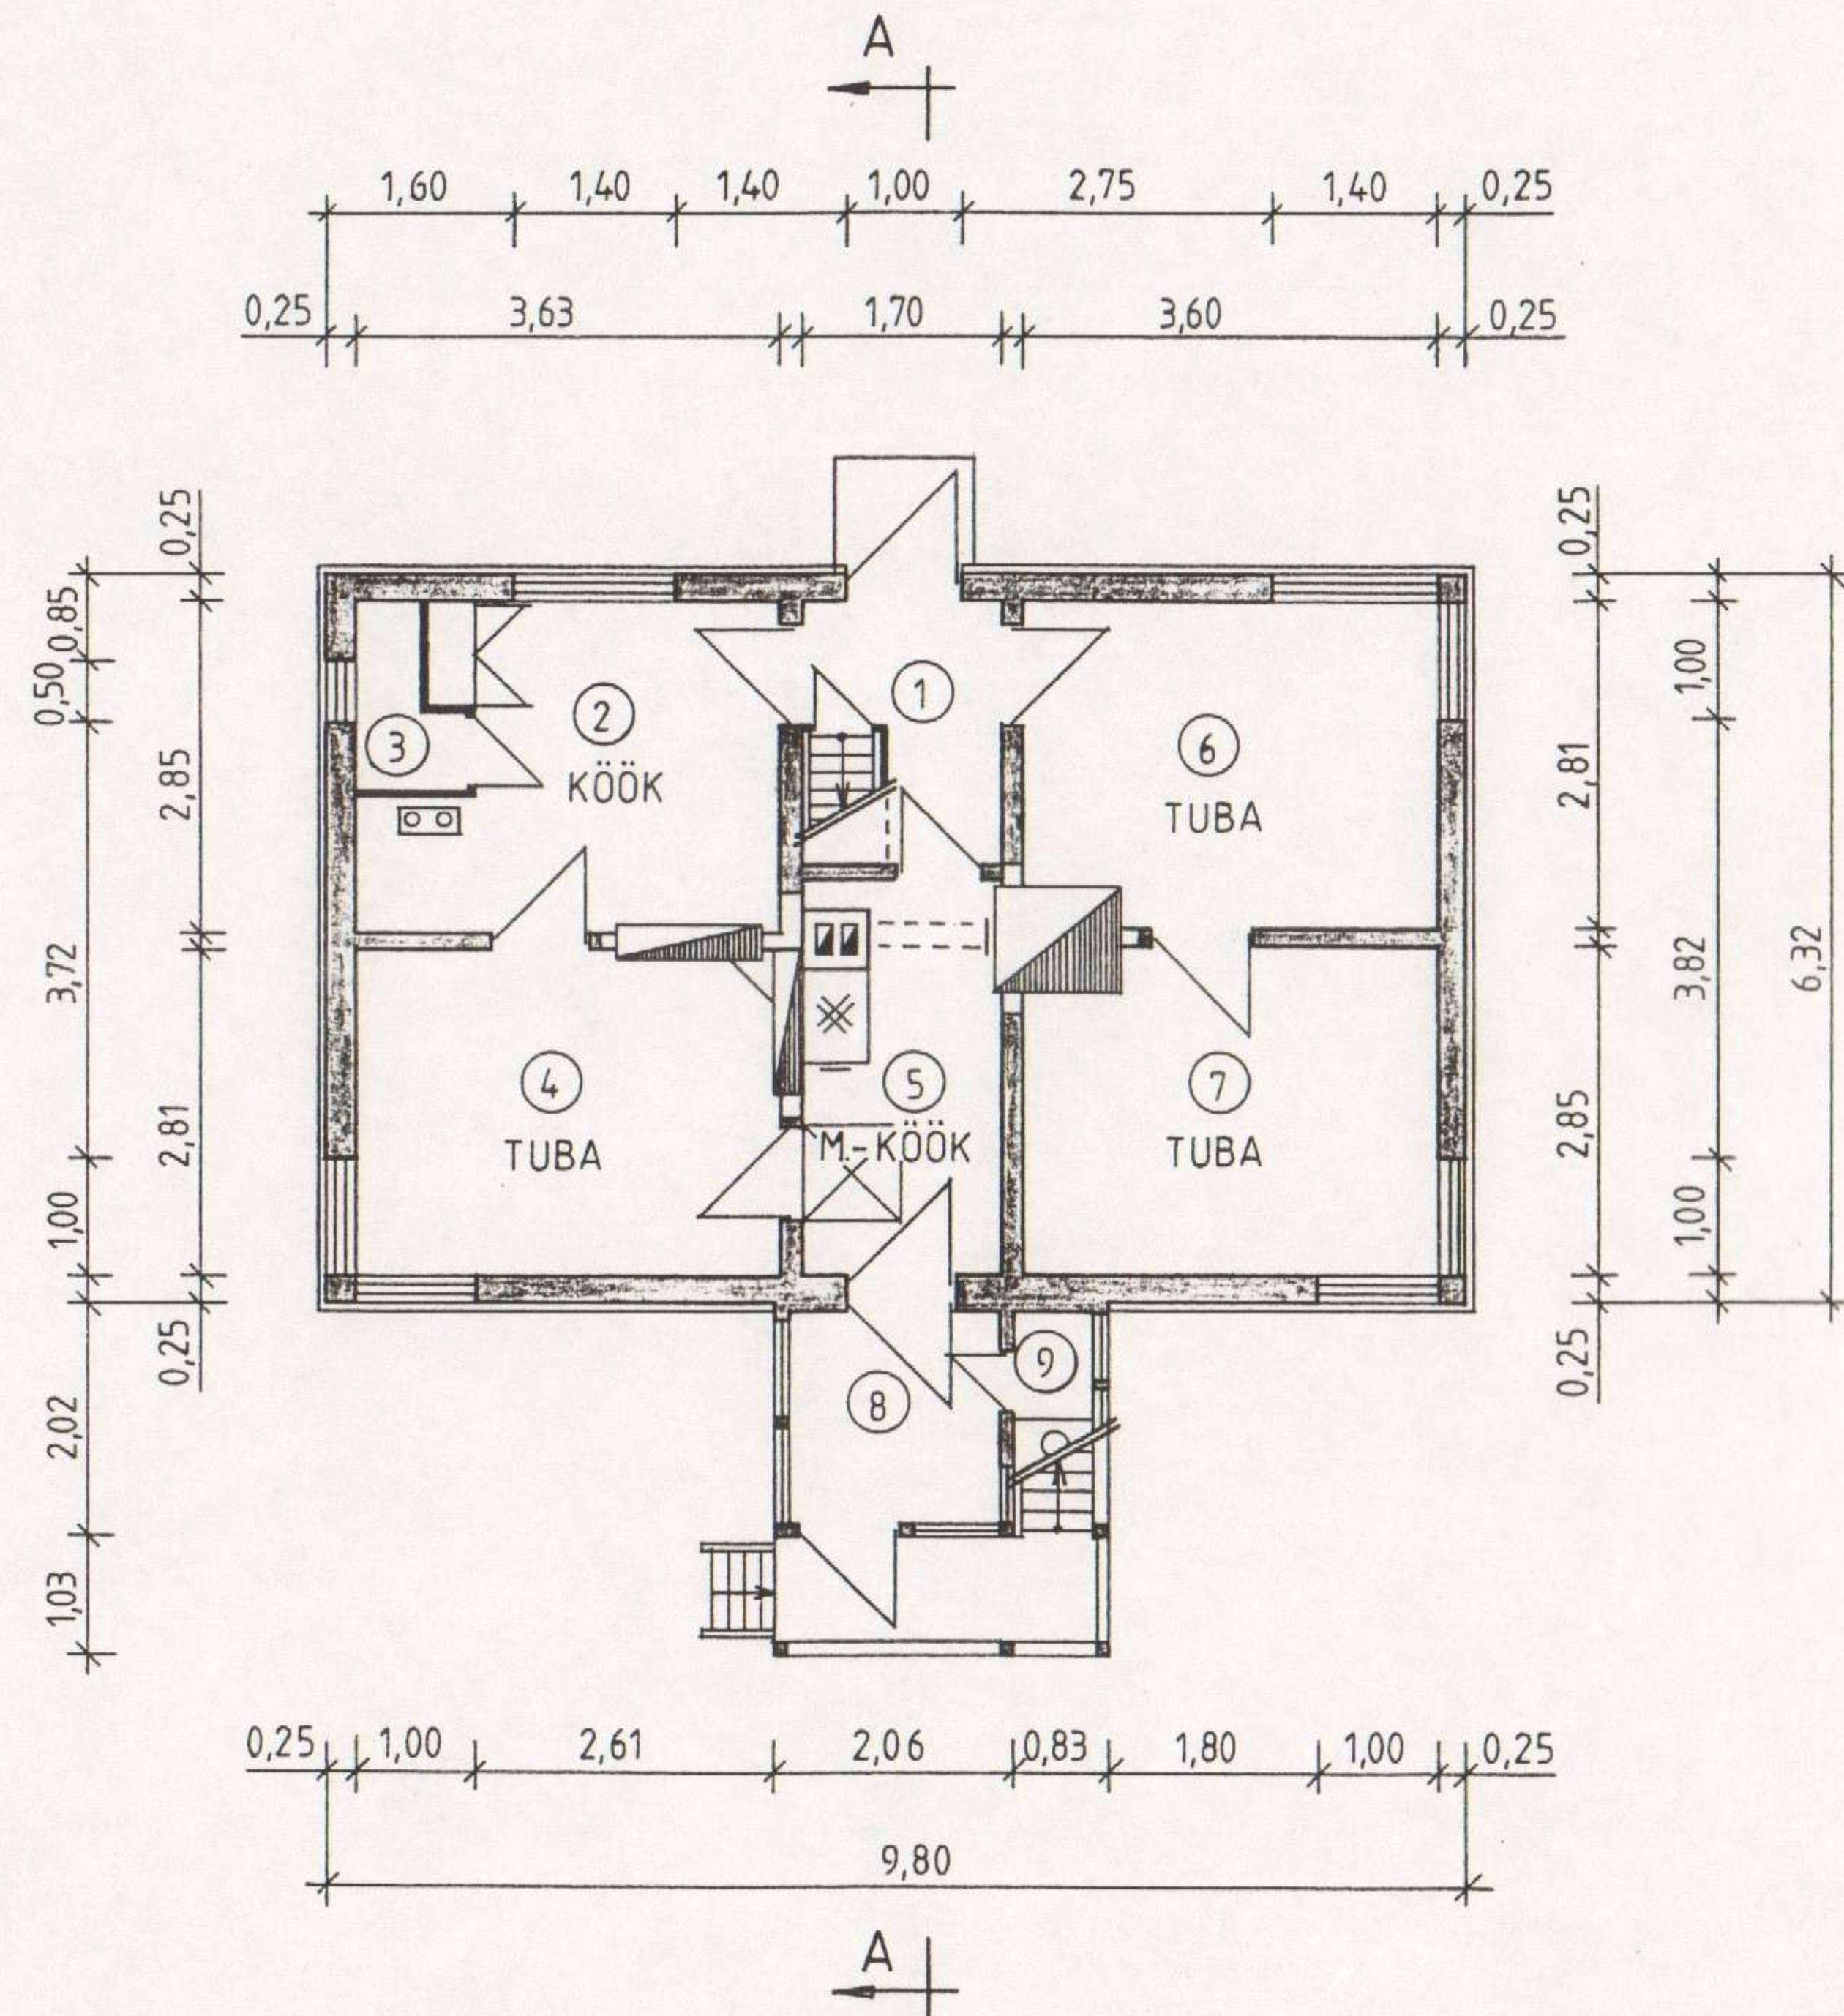

ELAMU LÕIGE A-A

M 1:100

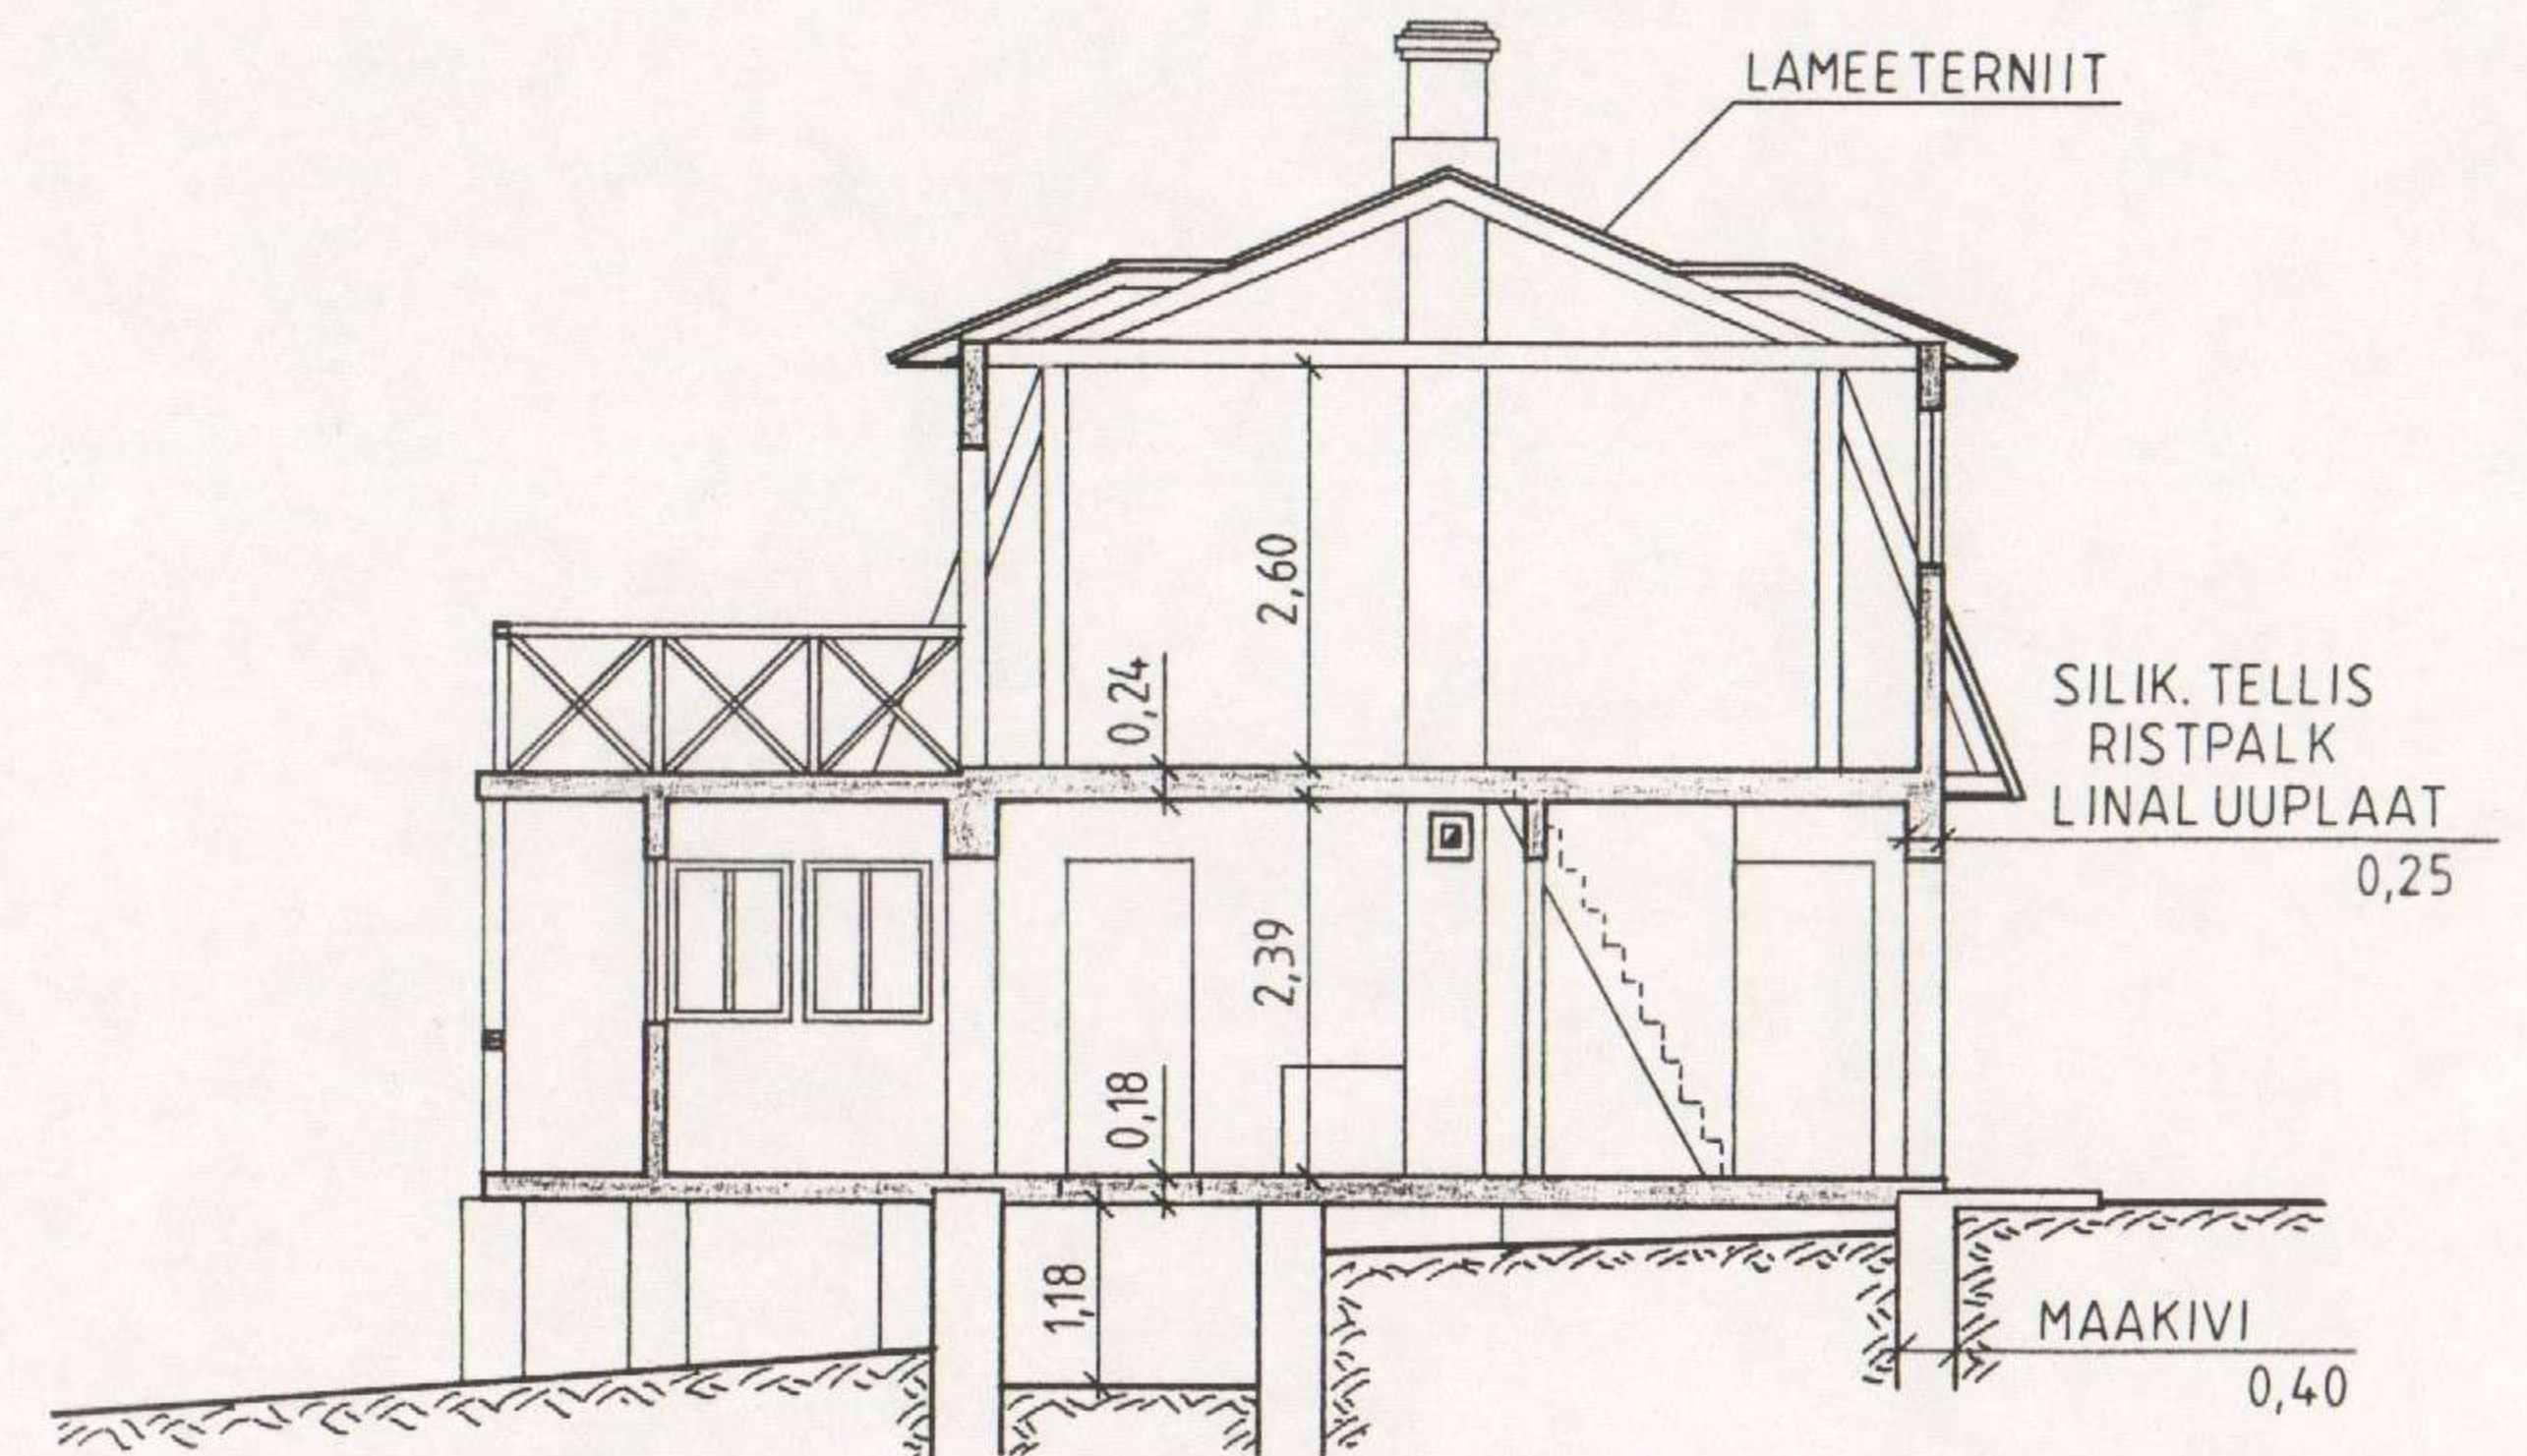

HOONE PINDADE JA MAHTUDE ARVUTAMISE LEHT

tähist. asendi- plaanil	hoone nimetus	pindade arvutamine välis- mõõtude järgi	pind m ²	kõrgus m	maht m ³
1	ELAMU veranda käämla	9.80x6.32 2.06x2.02 0.83x1.30	61.9 4.2 1.1	2.81 2.76 2.44	174 12 3
		ELAMU KOKKU :	67.2	--	189
2	LAUT-KUUR	4.77x13.38 - (1.68+3.88):2x1.00 - - (0.88x0.36):2	60.9	2.70	164
3	SAUN	3.00x4.83	14.5	2.30	33

RUUMIDE EKSPLIKATSIOON

korter nr.	ruumi nr.	ruumi nimetus	ruumi mõõdud	suletud netopind m ²				
				kokku	s e l l e s t			
					eluruumi- de pind	abi- ruumi	lahus- pind	üldkasut. pind
1	2	3	4	5	6	7	8	9
	1	esik	1.70x2.28 - 0.76x0.80	3.3		3.3		
	2	köök	3.63x2.85 - 1.01x1.67 - 1.27x x0.07 + 0.42x0.89	8.9		8.9		
	3	sahver	0.54x1.63 + 0.41x0.68	1.2		1.2		
	4	tuba	3.65x2.81 - 1.26x0.07 - 0.05x x 1.27 - (0.38x0.38):2	10.0	10.0			
	5	maj.köök	1.67x3.39 - 0.58x1.32 - 0.06x x0.85	4.8		4.8		
	6	tuba	3.60x2.81 - 0.86x0.33	9.8	9.8			
	7	tuba	3.62x2.85 - 0.86x0.38	10.0	10.0			
	8	veranda	1.81x1.80	3.3			3.3	
	9	käämla	0.64x1.25	0.8			0.8	
		ELAMU KOKKU :		52.1	29.8	18.2	4.1	