


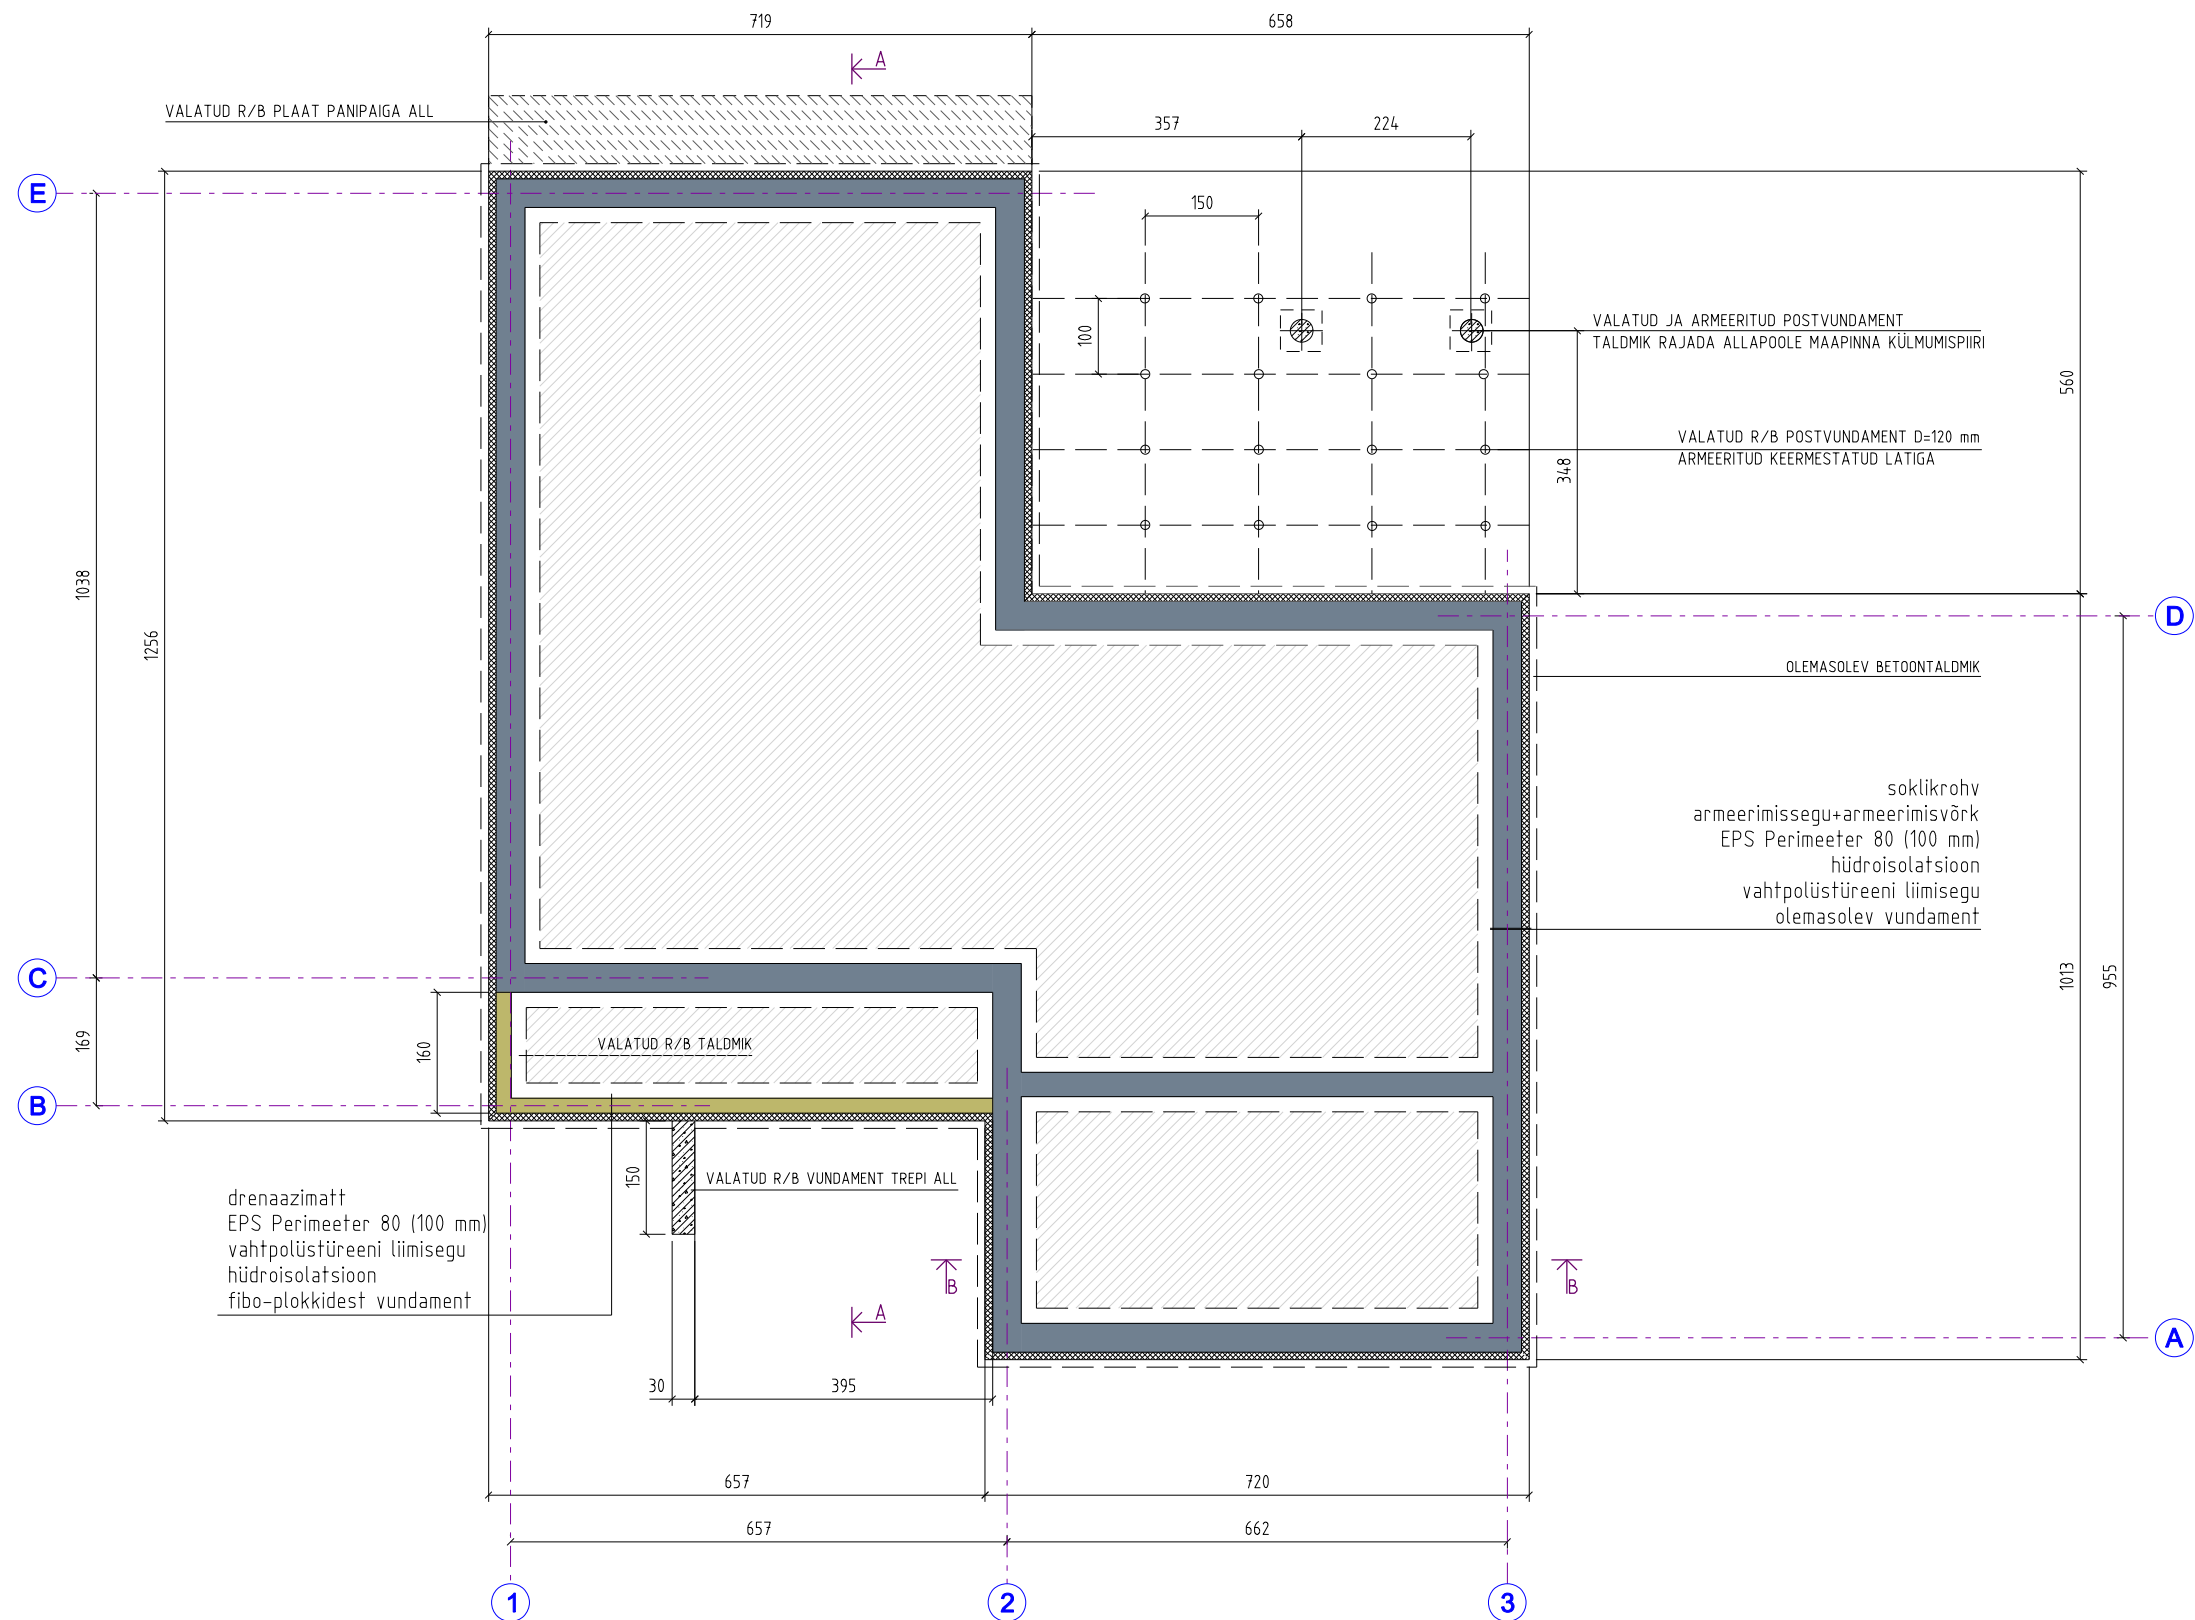

MÄRKUSED:

***MÕÖDUD ON ANTUD SENTIMEETRITES**

TINGMÄRGID:

-  OLEMASOLEV VUNDAMENT
-  FIBO-PLOKKIDEST VUNDAMENT
-  SOOJUSTUS (JÄIK SOOJUSTUSPLAAT EPS 120 100 mm)