


Schijf no.

ASENDISKEEM

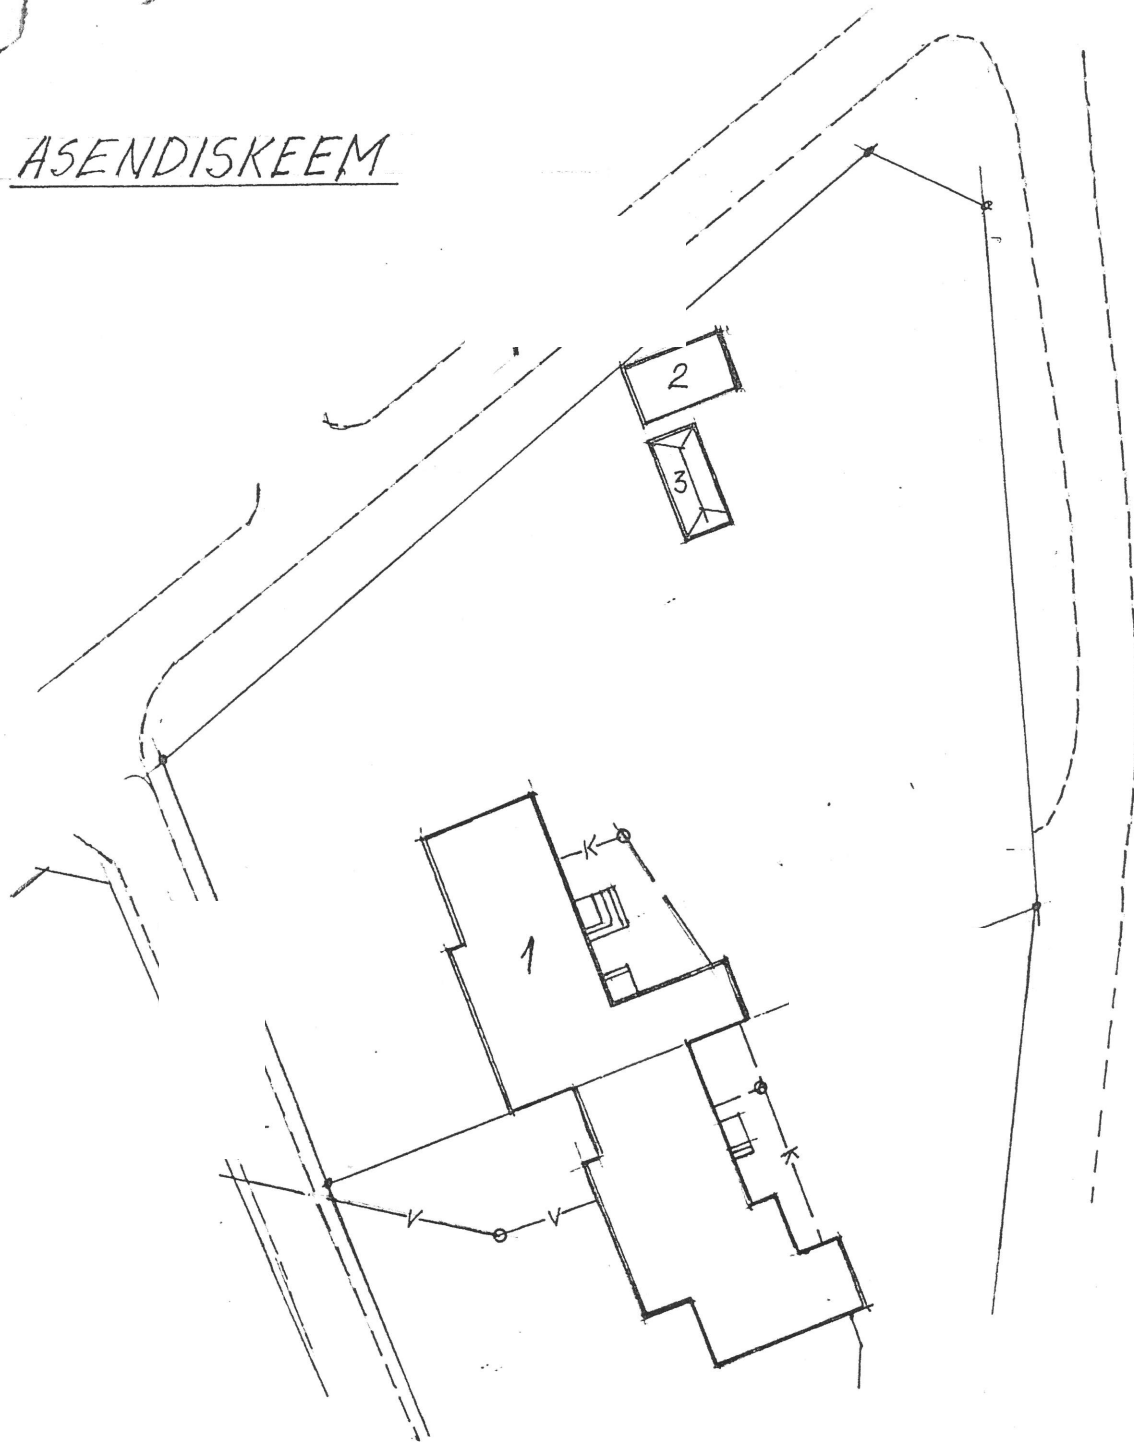

HOONETE EKSPLIKATSIOON

[illegible]

HOONETE EKSPLIKATSIOON

RUUMIDE EKSPLIKATSIOON


KORTERI NR	RUUMI NR	RUUMI NIMETUS	RUUMI MÕÖDUD	SULETUD NETOPIND [m ²]						MÄRKUSED
				KOKKU	ELURUUMI-DE PIND		LAHUSPIND	ÜLDKASUTATAV PIND	MITTEELURUUMI PIND	
					ELAMIS-PIND	ABIRUUMI-DE PIND				
1	2	3	4	5	6	7	8	9	10	11
			<u>ELAMU</u>							
			<u>KELDRIKORRUS</u>							
	1	PANIPAİK	5,41·3,35	18,1					18,1	
	2	PANIPAİK	3,01·5,91+150·0,34-0,65·0,27	18,1					18,1	
	3	KORIDOR	4,13·1,77-0,25·1,20	7,0					7,0	
	4	HOIURUUM	4,20·3,37+0,13·1,70-1,0·0,9	13,5					13,5	
	5	HOIURUUM	3,00·4,23	12,7					12,7	
	6	PANIPAİK	6,62·3,80	25,2					25,2	
			KELDER KOKKU	94,6					94,6	
			<u>PÕHIKORRUS</u>							
	7	GARAAŽ	5,90·3,35	19,8					19,8	
	8	KUUR	1,56·2,10	3,3					3,3	
	9	TUULEKODA	1,49·1,24	1,8		1,8				
	10	ESIK	3,00·0,89+1,54·0,91	4,1		4,1				
	11	DÜŠŠIRUUM	4,12·3,00-2,48·1,00	9,9		9,9				
	12	VERANDA	3,98·3,06	12,2		12,2				
	13	SAUN	1,63·2,01-0,86·0,22-0,65·0,65	2,7		2,7				
	15	KÕÕK	2,57·4,20+0,90·2,69 - -0,37·0,73-1,05·1,05	11,8		11,8				
	16	TUBA	6,92·3,95	27,3	27,3					
	17	ESIK	2,73·3,22+1,12·1,93	11,0		11,0				
	18	TUULEKODA	1,38·1,17	1,6		1,6				
	19	WC	1,35·1,67	2,3		2,3				
	20	TUBA	2,99·1,80	5,4	5,4					
	21	TUBA	2,67·2,97	7,9	7,9					
	22	TUBA	4,45·2,98	13,3	13,3					
	23	TUBA	3,49·4,21	14,7	14,7					
			PÕHIKORRUS KOKKU:	149,1	68,6	57,4			23,1	

126,0


RUUMIDE EKSPLIKATIUUN

[illegible]


ELAMU PÕHIKORR.

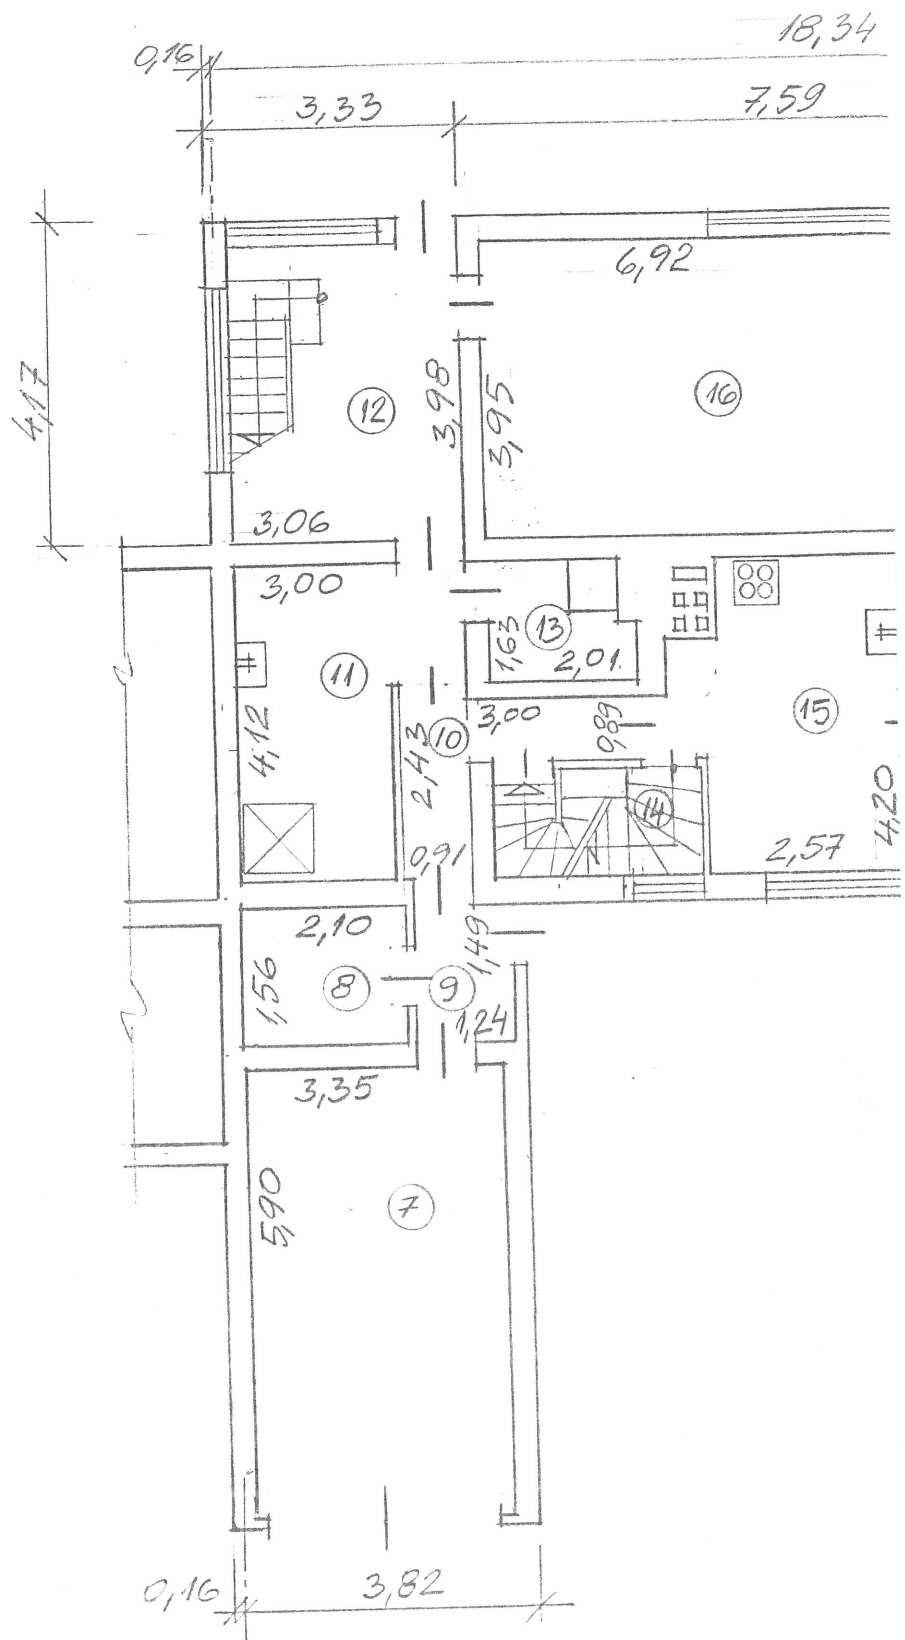

USE PLAAN

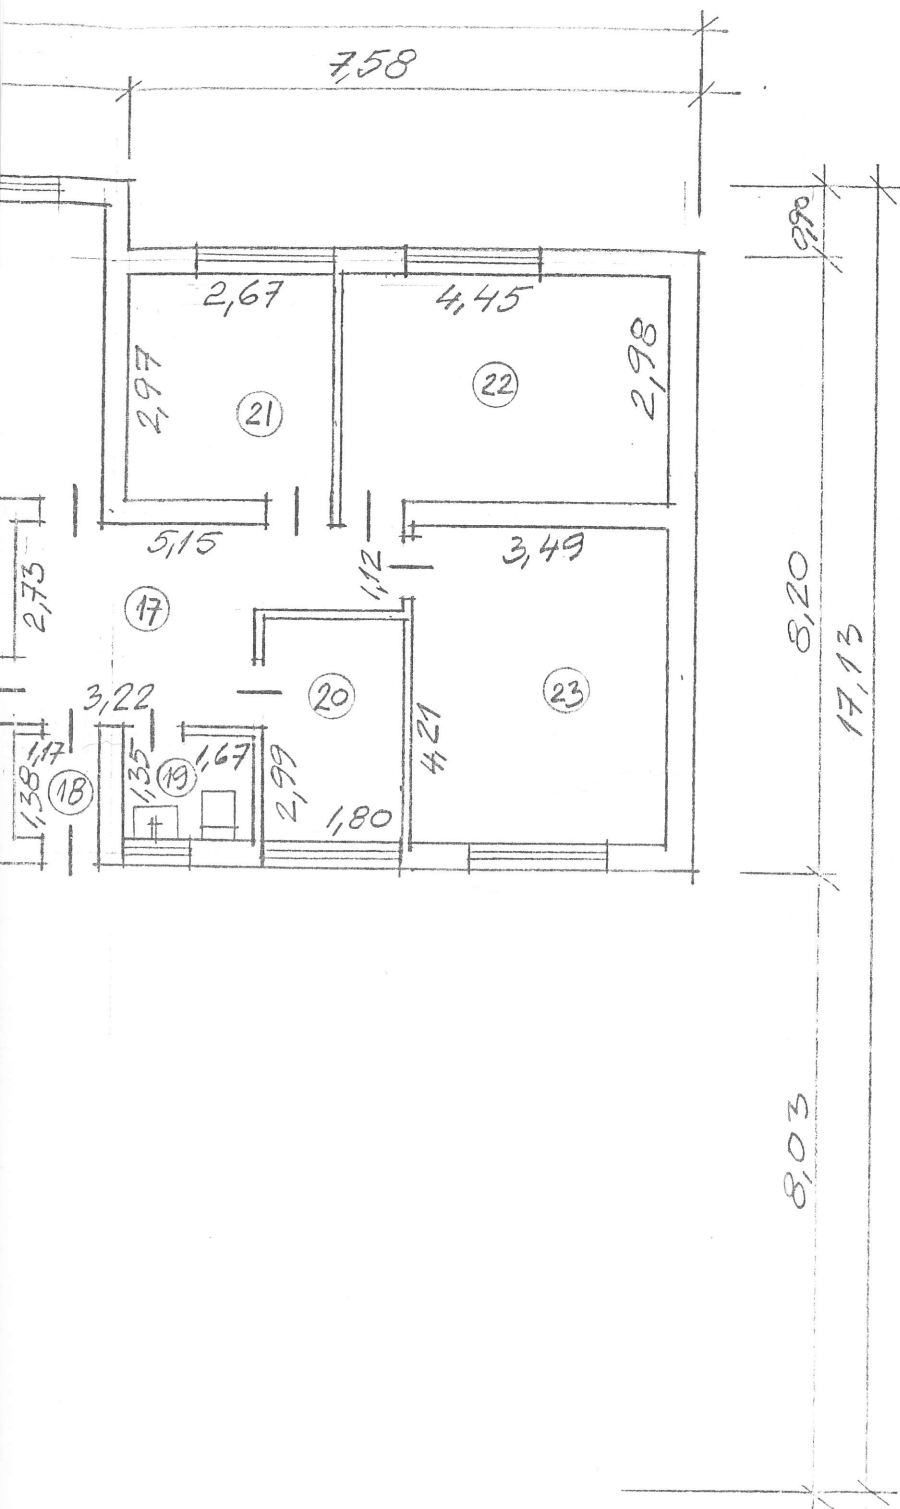

ELAMU KELDRIKORRUSE PLAAN

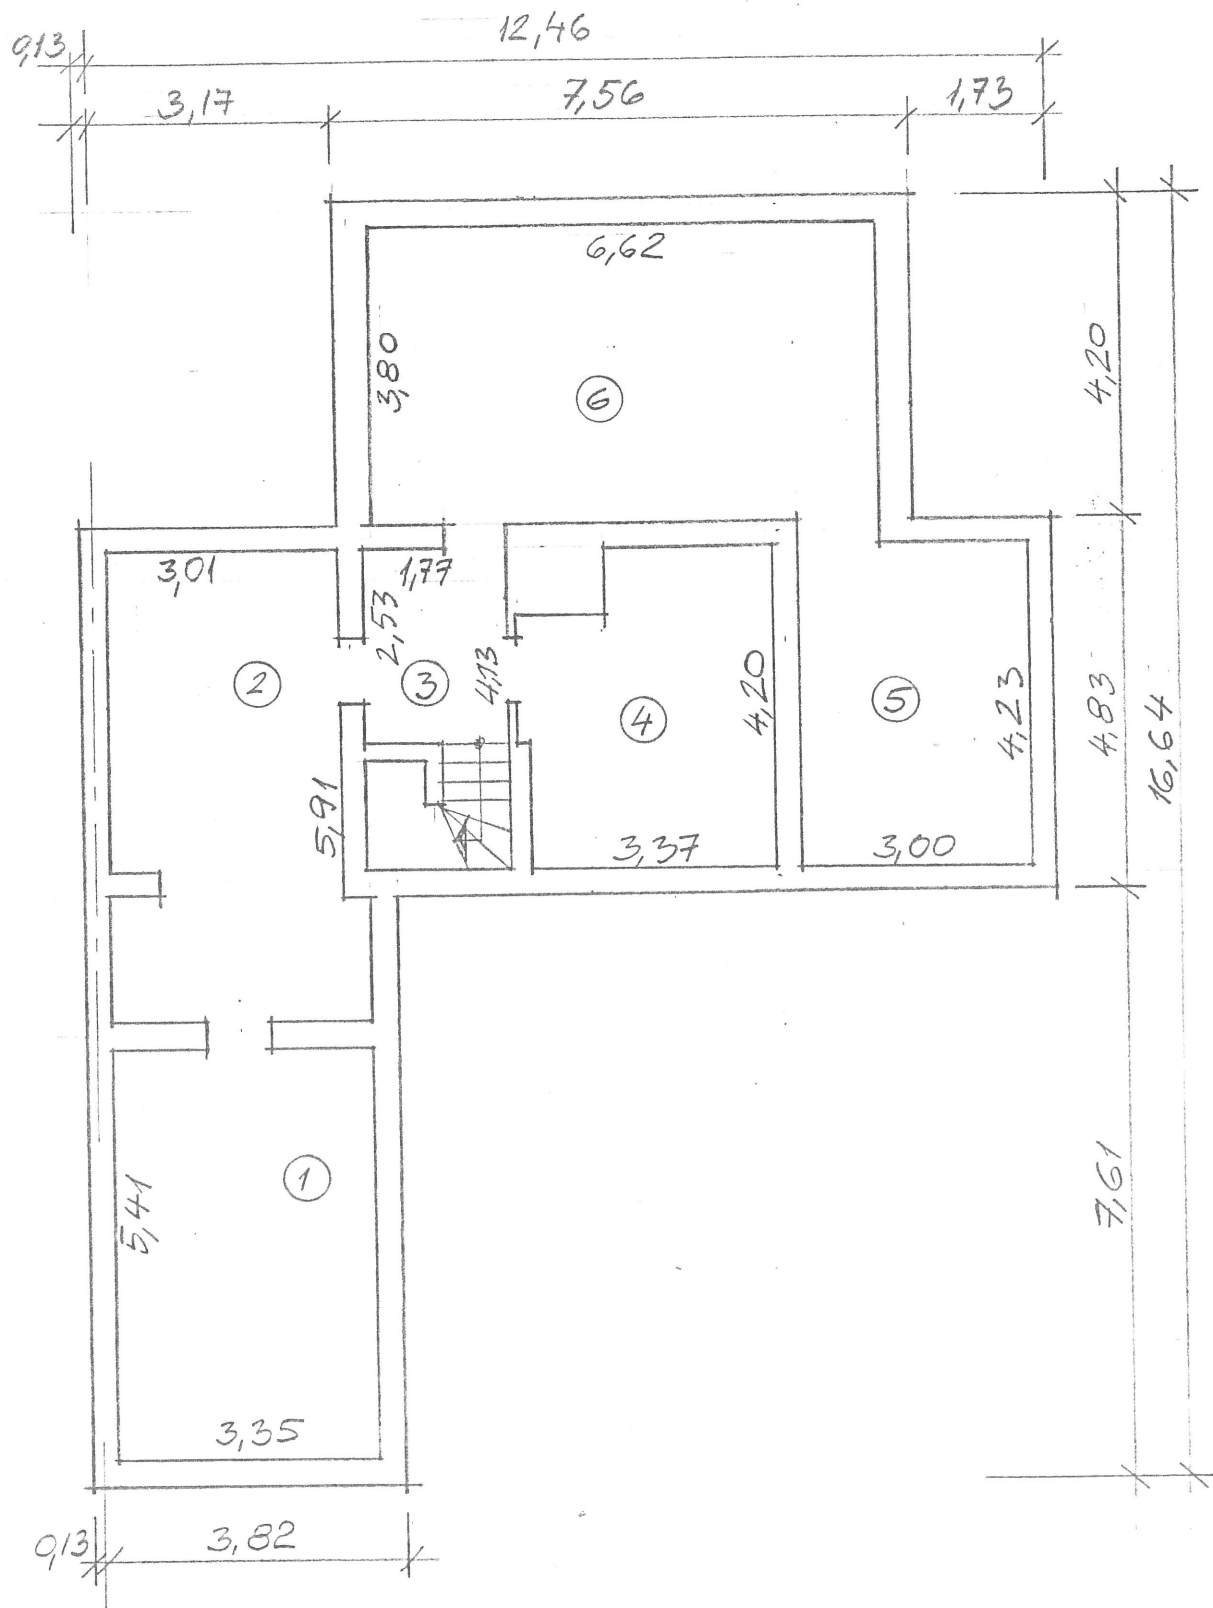

ELAMU ÄRKLIKORRUSE PLAAN

