


SOKLI JA PÕRANDA PLAAN

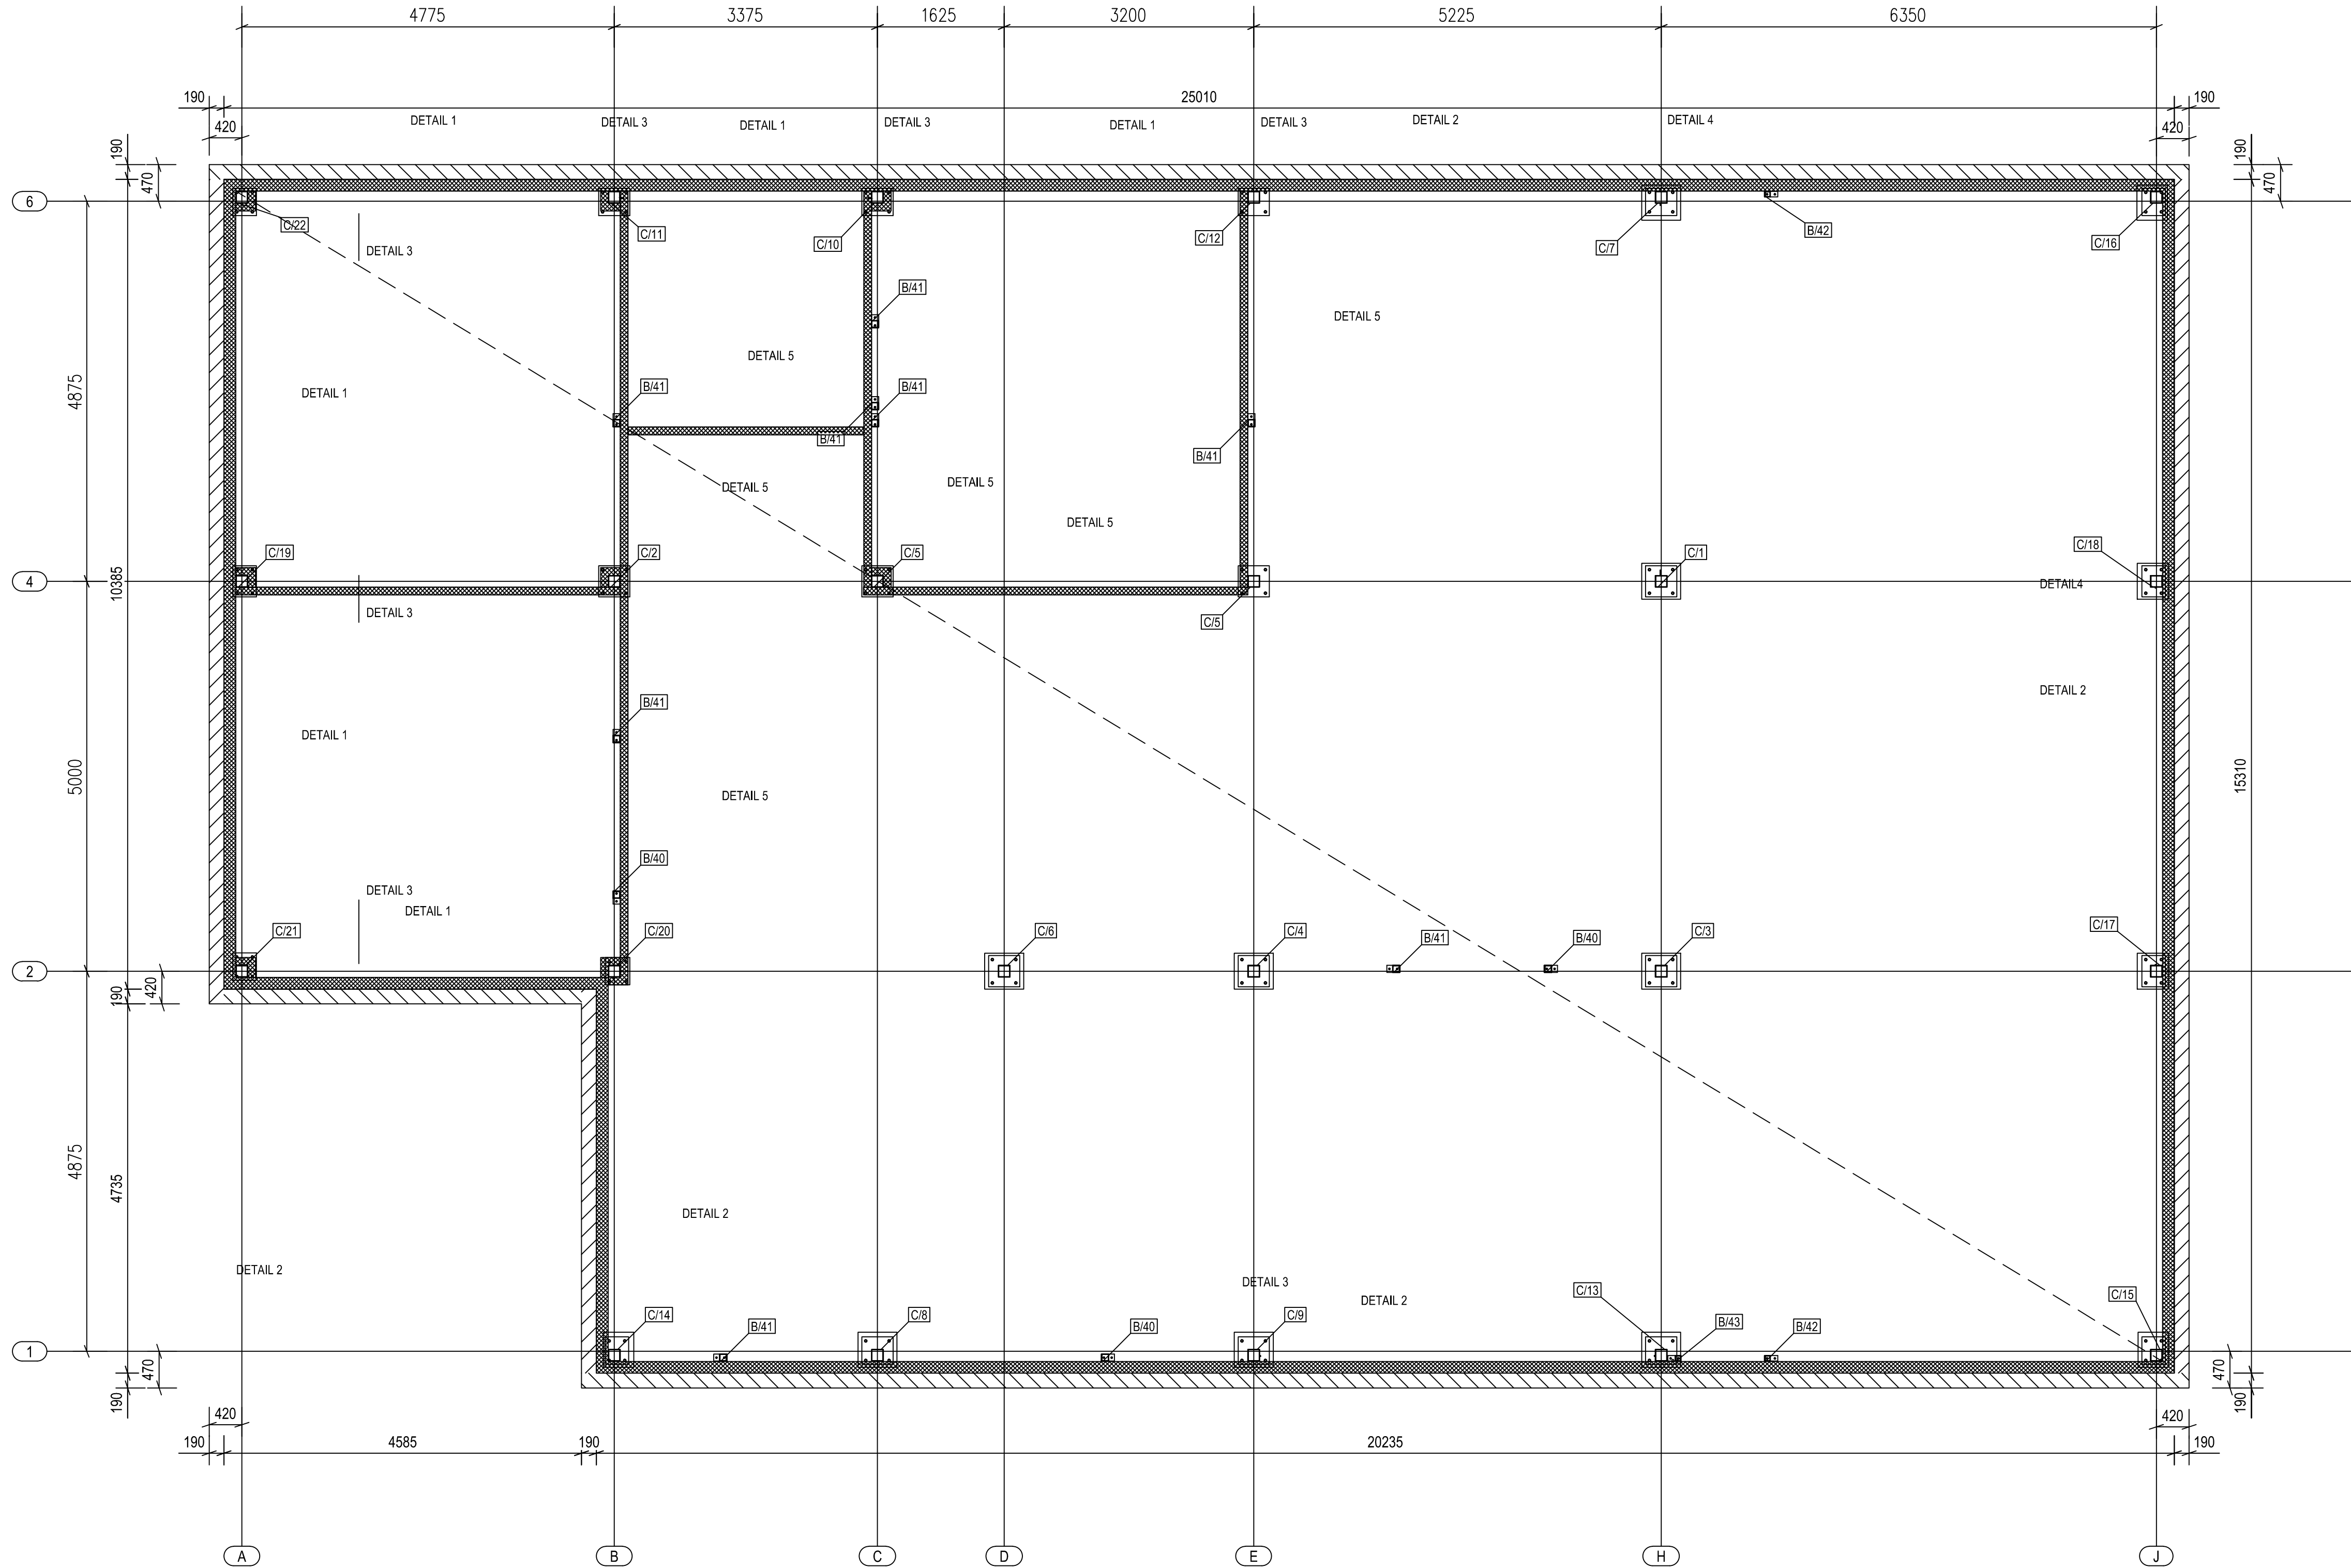

- MÄRKUSED:
- KÕRGUSMÄRGID ON SUHTELISED. $\pm 0.000 = \text{ABS. VT. ASENDIPLAAN.}$
 - KIUBETOONIST PÕRANDAPLAADI PAKSUS HOONES 180mm.
 - KIU TÕUP JA KOGUS, BETOONI KLASS, MAHUKAHANEMISVUUGID VASTAVALT TÖÖVÕTJA ARVUTUSTELE.
 - BETOONPÕRANDA LIIGITUS VASTAVALT NORMILE BY45-BL7 2000:
 - TASASUS: A
 - KULUMISKINDLUS: 2
 - PÕRANDAPLAAT KAITA PINNATUGEVDAJAGA.
 - STAATILISED NORMKOORMUSED LAOHOONE PÕRANDAPLAADILE:
 - LAUSKOORMUS $g_k = 6 \text{ kN/m}^2$ (VT. JOONIS)
 - PUNKTKOORMUS 20kN, 80kN (TEHNOSEADMED)
 - KÜLMA RUUMI (-18°C) PÕRAND TULEB KÕIKIDEST TEISTEST PÕRANDATEST ERALDADA. 50mm VAHTPOLÜSTÜREENIGA (EPS).

- PIR-KERGPANEEL
KANNVUNDAMENT
BETOONÕONESPLOKK, TÄISBETONEERITUD JA ARMEERITUD