


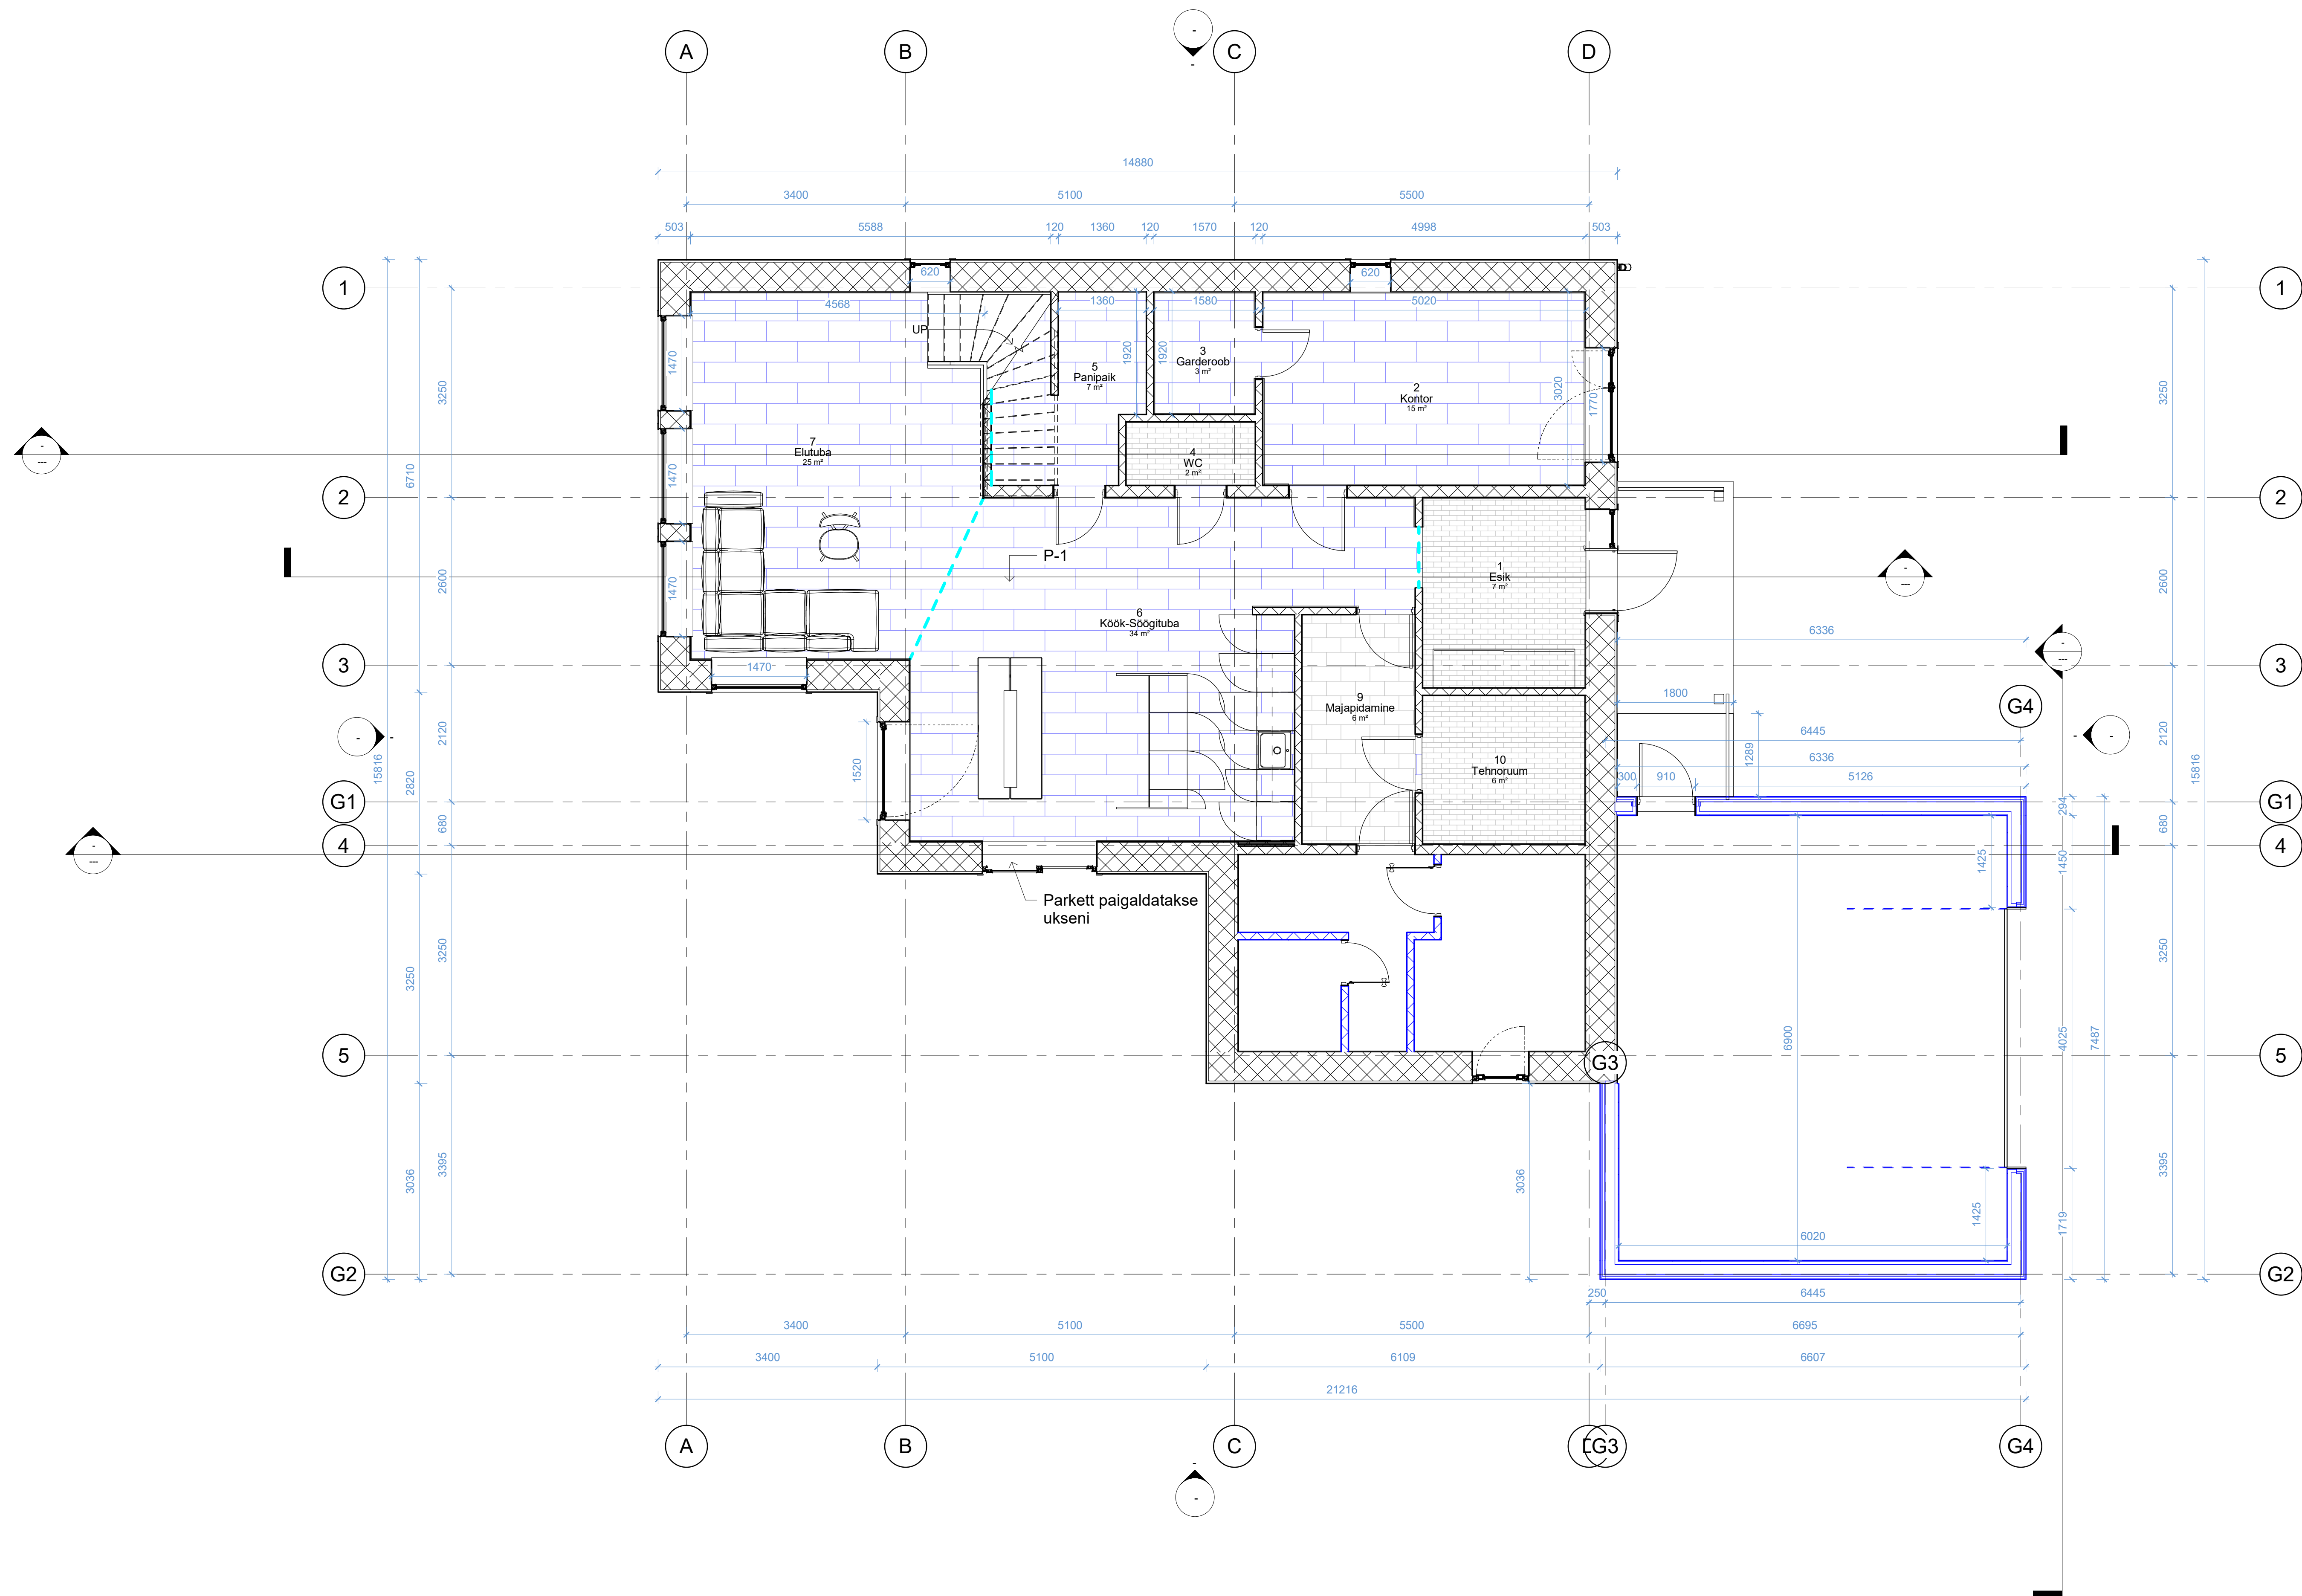

Märkused:

P-1 - Olemasoleva LVT eemaldamine (lahtiselt paigaldatud) ja utiliseerimine ning uue parketi paigaldamine liimiga

P-2 - Olemasoleva laudparketi eemaldamine koos alusvaibaga ning uue parketi paigaldamine liimiga