


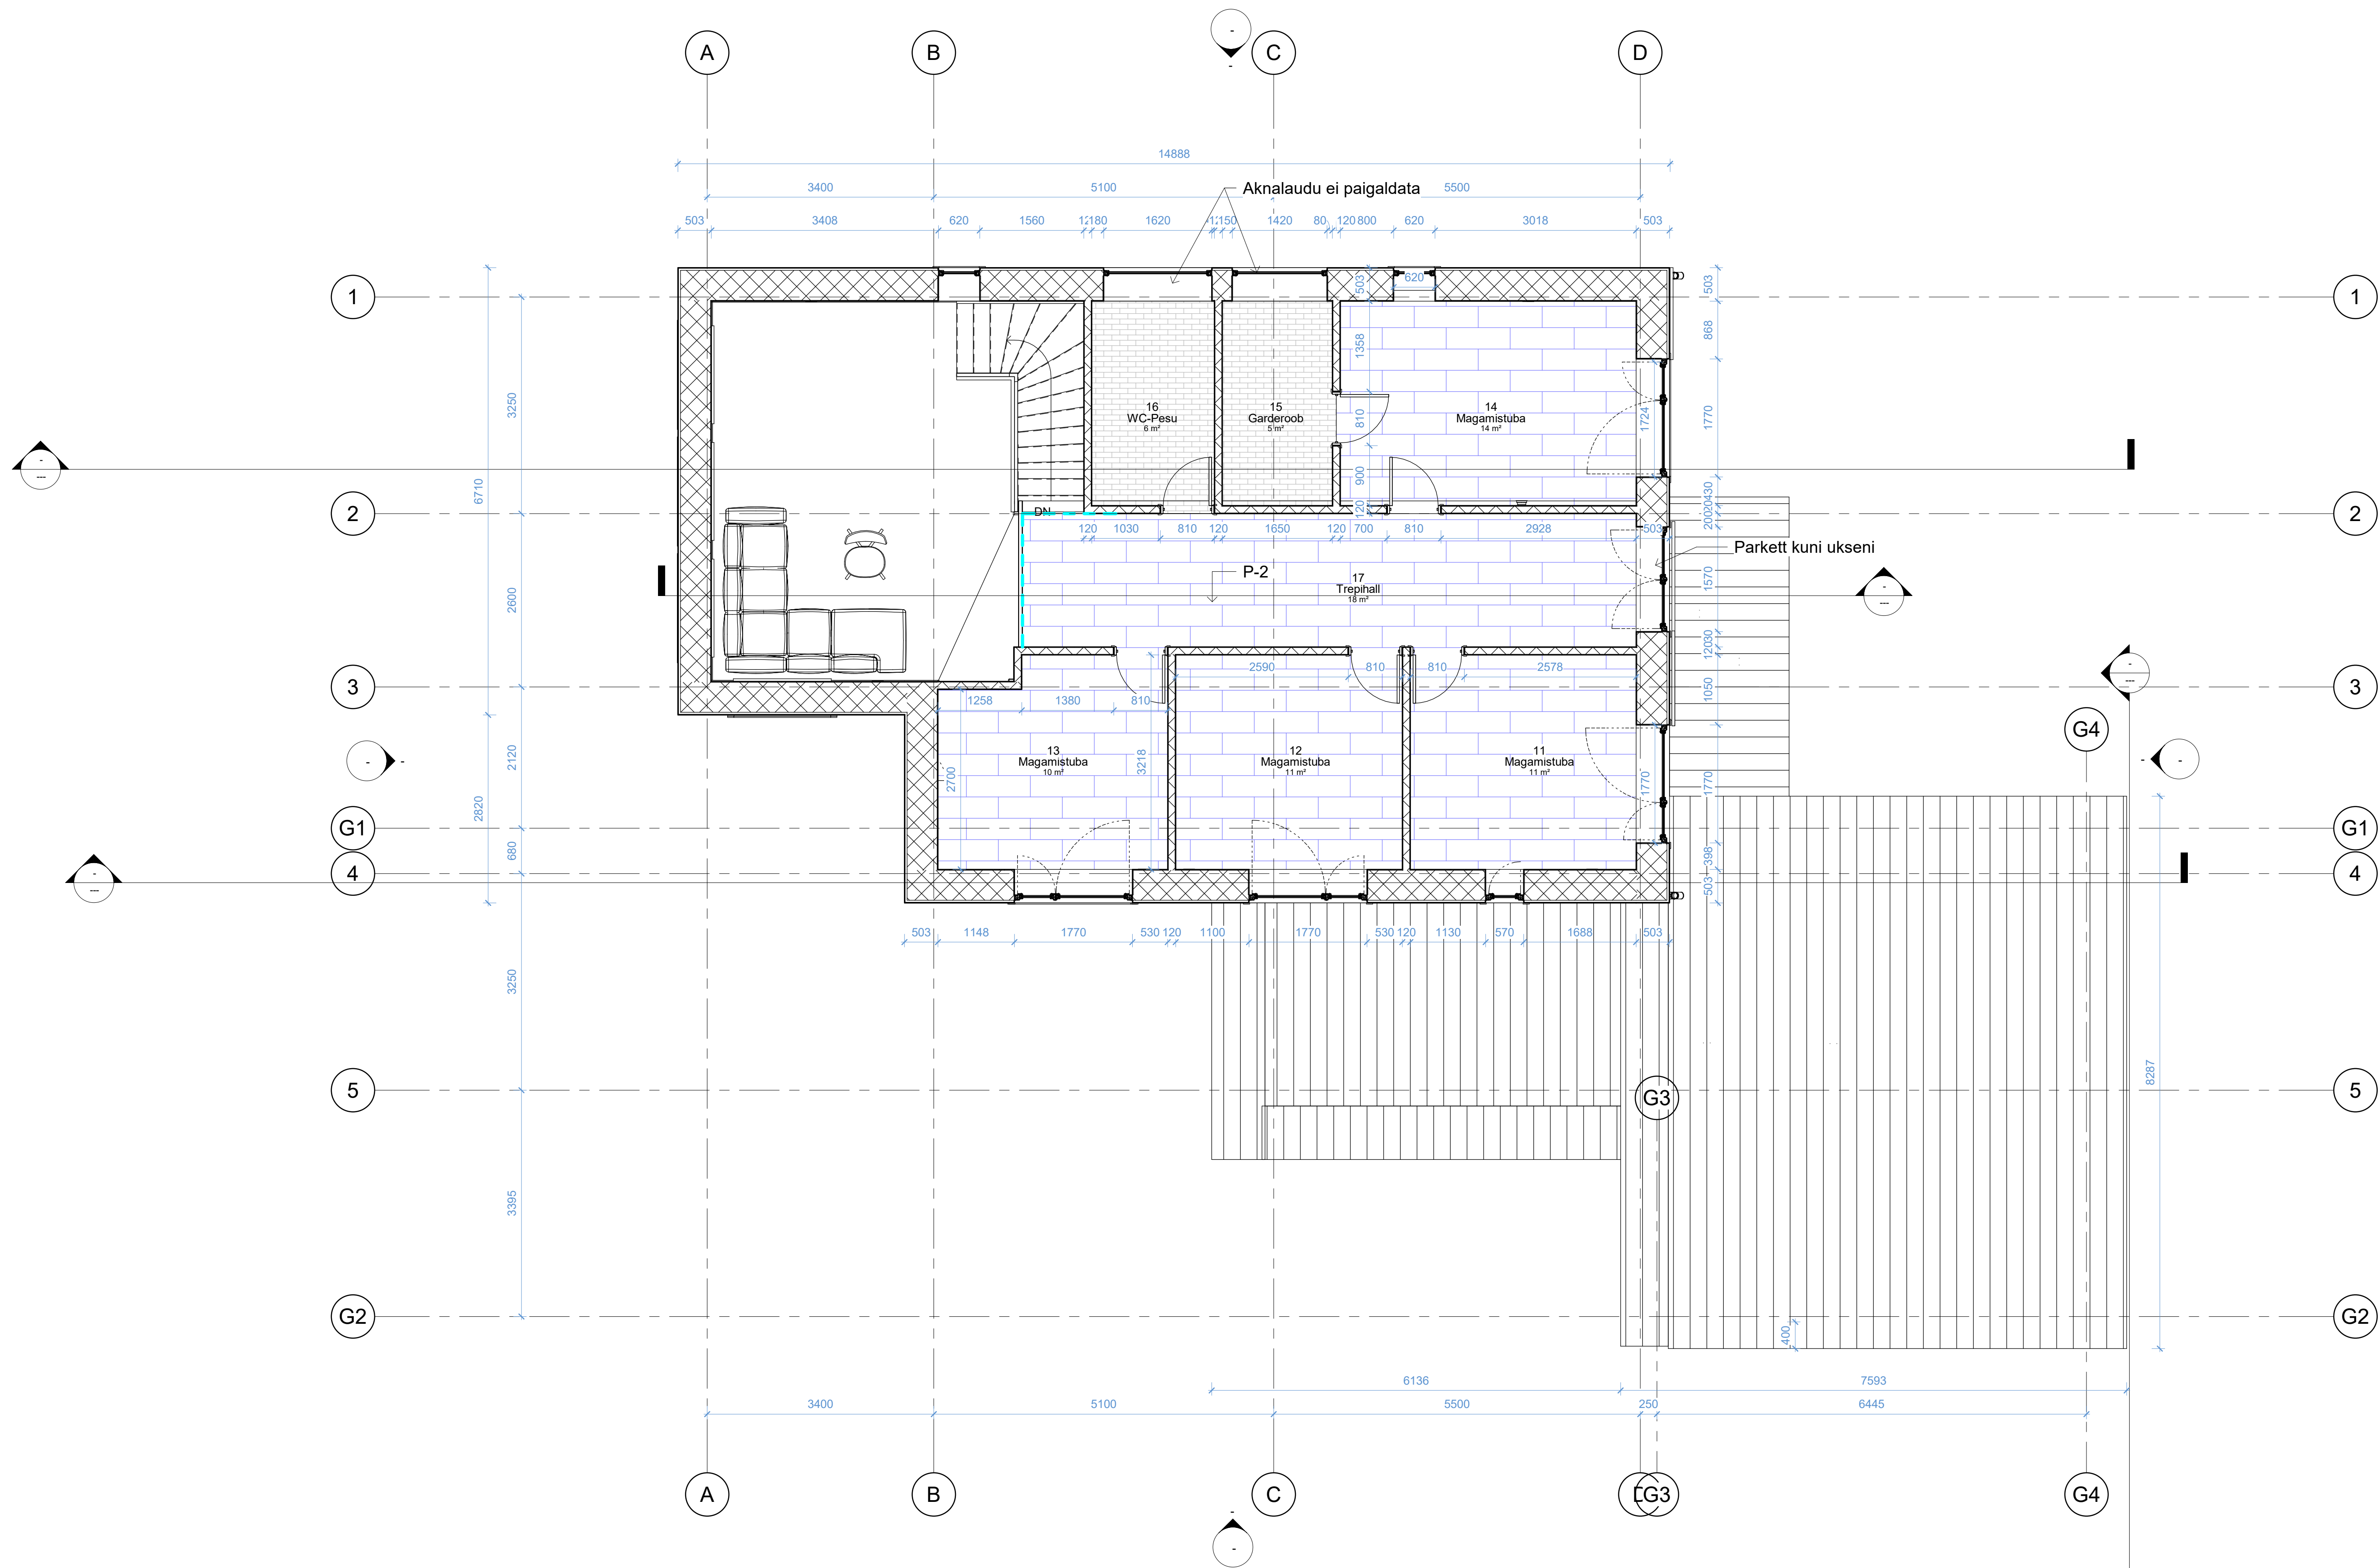

Märkused:

P-1 - Olemasoleva LVT eemaldamine (lahtiselt paigaldatud) ja utiliseerimine ning uue parketi paigaldamine liimiga  
P-2 - Olemasoleva laudparketi eemaldamine koos alusvalbaga ning uue parketi paigaldamine liimiga