


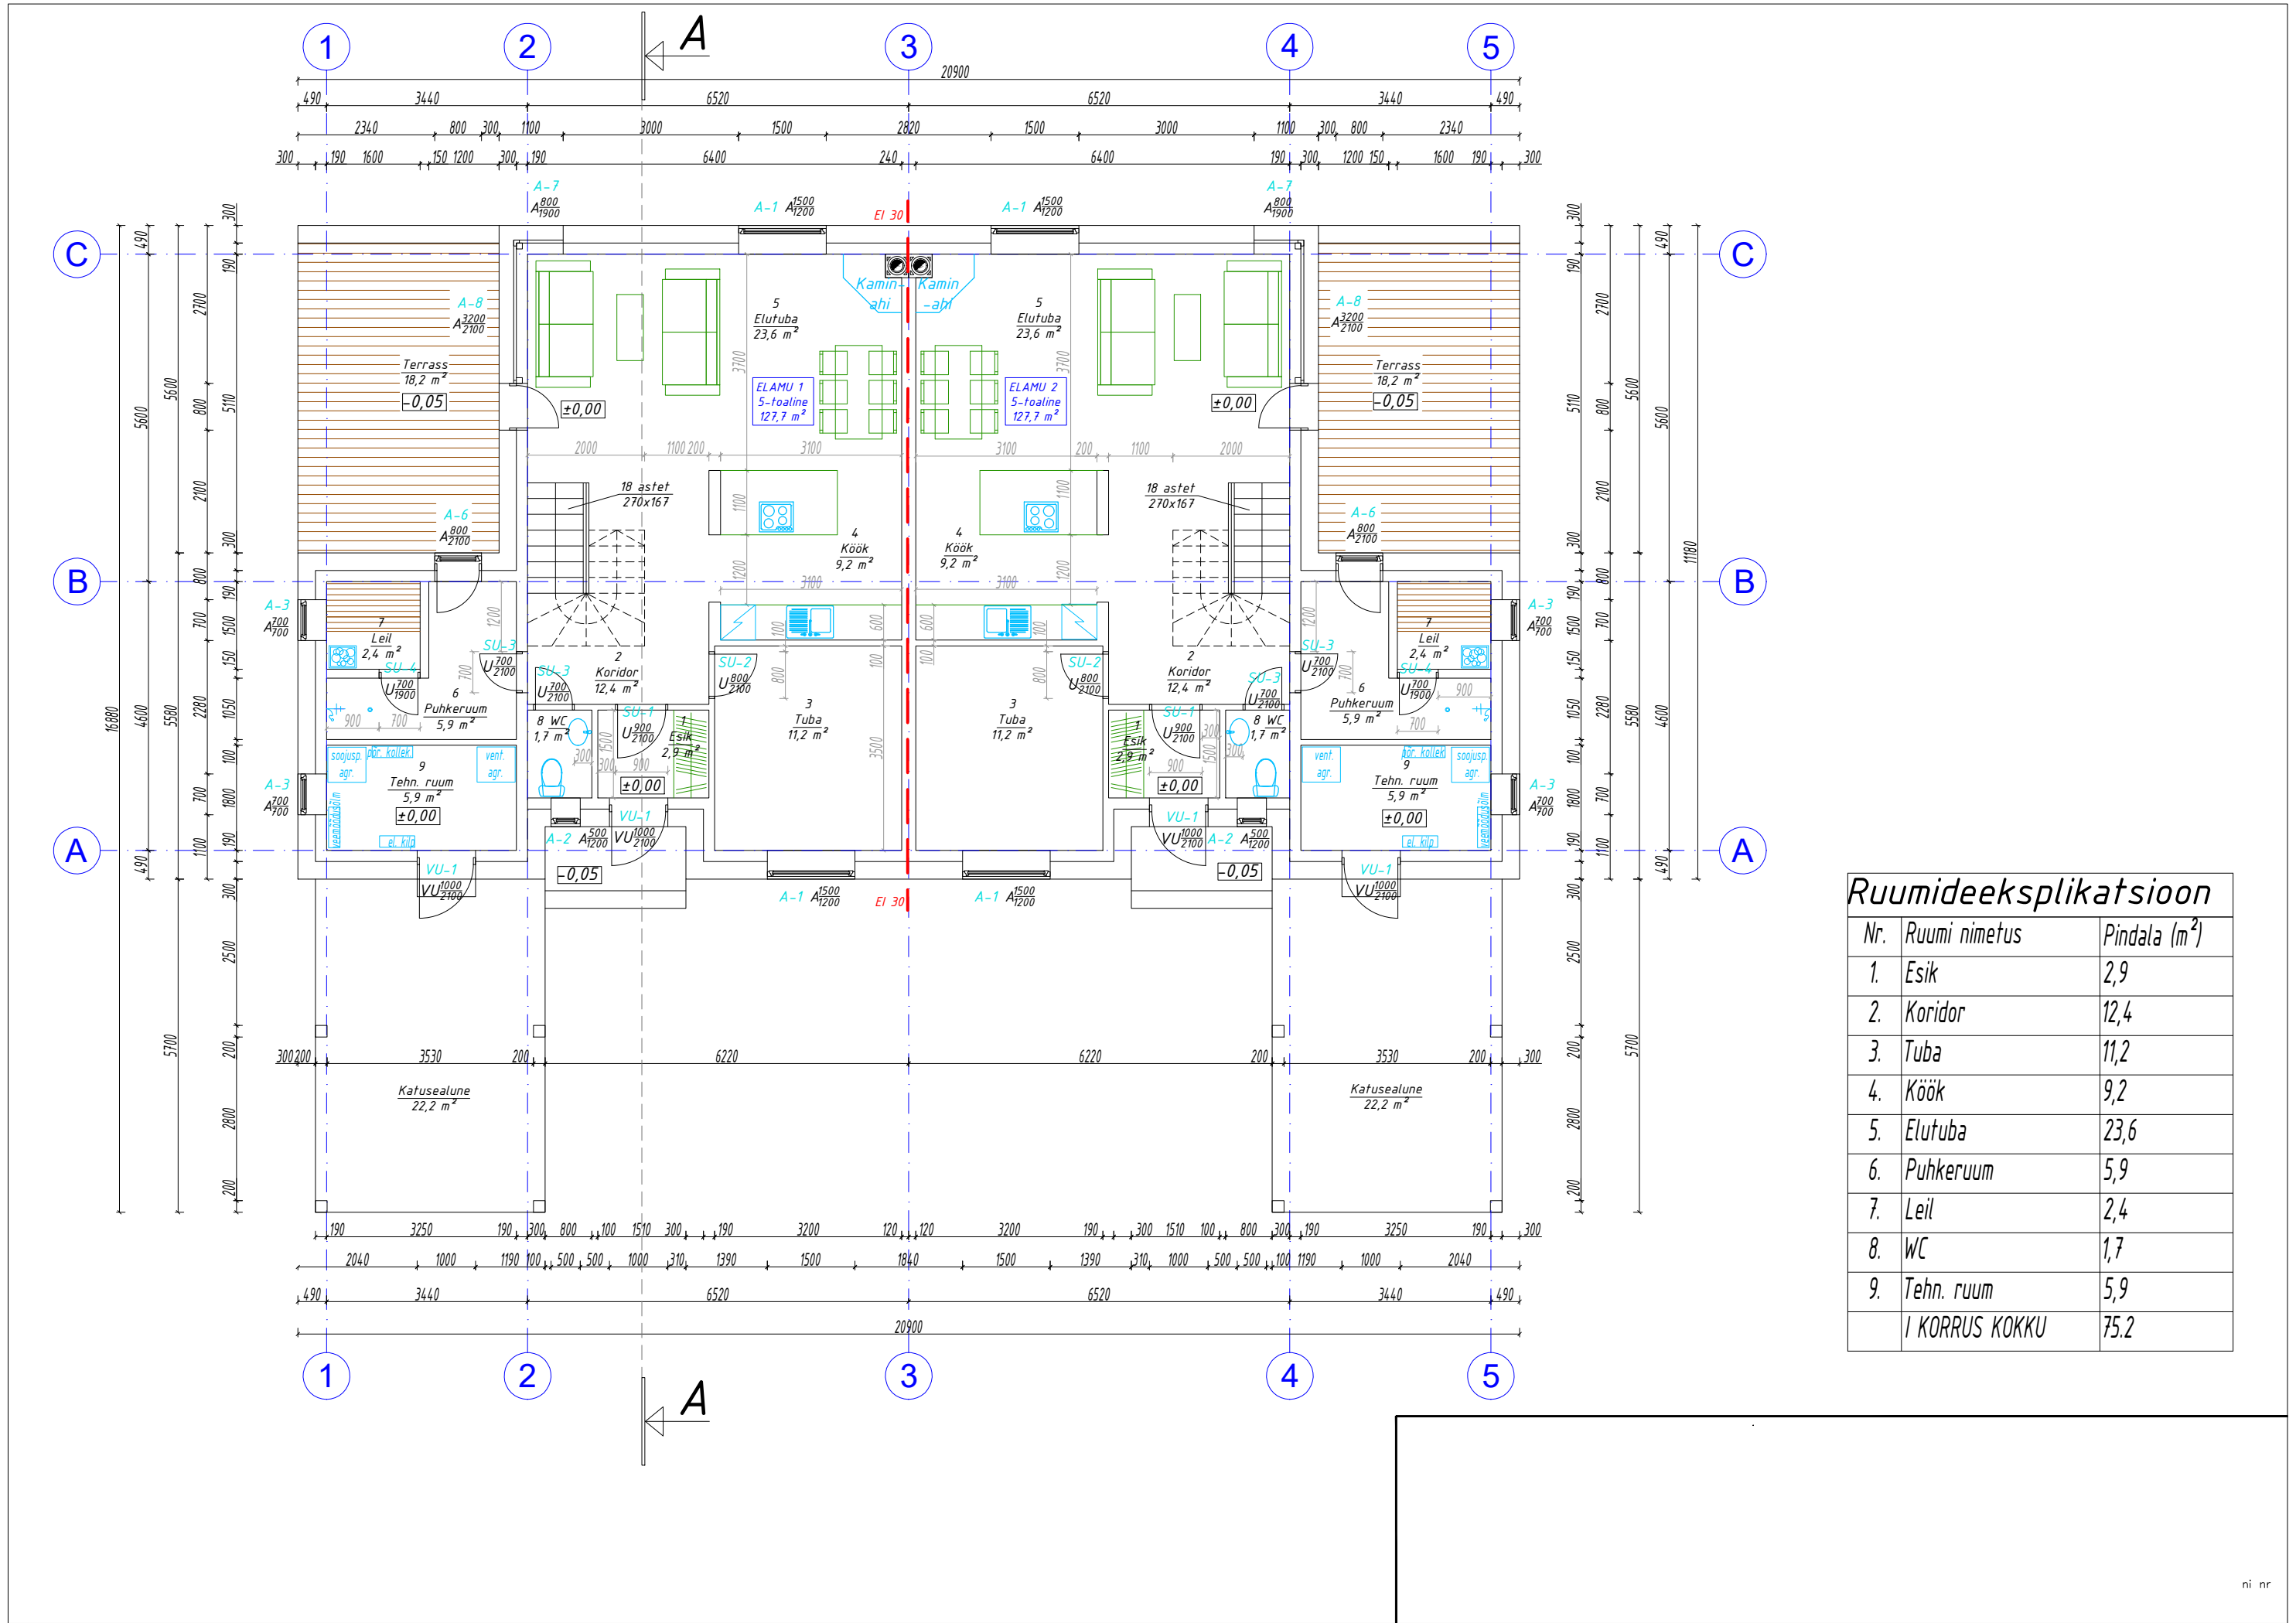

Ruumideeksplikatsioon		
Nr.	Ruumi nimetus	Pindala (m ²)
1.	Esik	2,9
2.	Koridor	12,4
3.	Tuba	11,2
4.	Köök	9,2
5.	Elutuba	23,6
6.	Puhkeruum	5,9
7.	Leil	2,4
8.	WC	1,7
9.	Tehn. ruum	5,9
I KORRUS KOKKU		75.2