

KOORDINAADID		
	x	y
1		
2		
3		
4		
5		
6		

TINGM_i RGID

- H

OLEMASOLEV HOONE
- kr

OLEMASOLEV KRUUSAKATE
- W

W


W
- OLEMASOLEV HALJASTUS
- OLEMASILEV M/P ÕHULIIN
- OLEMASOLEV K/P ÕHULIIN
- V1

PROJEKTEERITUD VEETRASS
EELISOLEERITUD Ecoflex TORUST
- o/oo

SOOJENDUSEGA JOOTJA, ühe / kahe kohaline

M_i RKUSED

1. ALUSMATERJALINA ON KASUTATUD KAGU GEODEESIA OÜ POOLT KOOSTATUD ENDLA KATASTRIÜKSUSE TOPOGEODEETILIST MÕODISTUST JA OÜ ETIK PROJEKT POOLT KOOSTATUD VARJUALUSE ÜMBEREHITUSE PROJEKTI.
2. PROJEKTEERITUD VEETORUSTIK RAJADA ECOFLEX EELISOLEERITUD TORUDEST JA SOOJUSTATUD HARUKAEVUDEST.
3. TORUSTIK JA HARUKAEVUD PAIGALDADA LIIVAST ALUSELE 1,2m SÜGAVUSELE MAAPINNAST.
4. PLANEERITUD PUURKAEV PROJEKTEERITAKSE JA TEOSTATAKSE VÄLJAVALITUD FIRMA POOLT.
5. HARUKAEVUD KOMPLEKTEERITAKSE KÕIKIDE VAJAMINEVATE LIITMIKE-ja MUHVIDEGA.

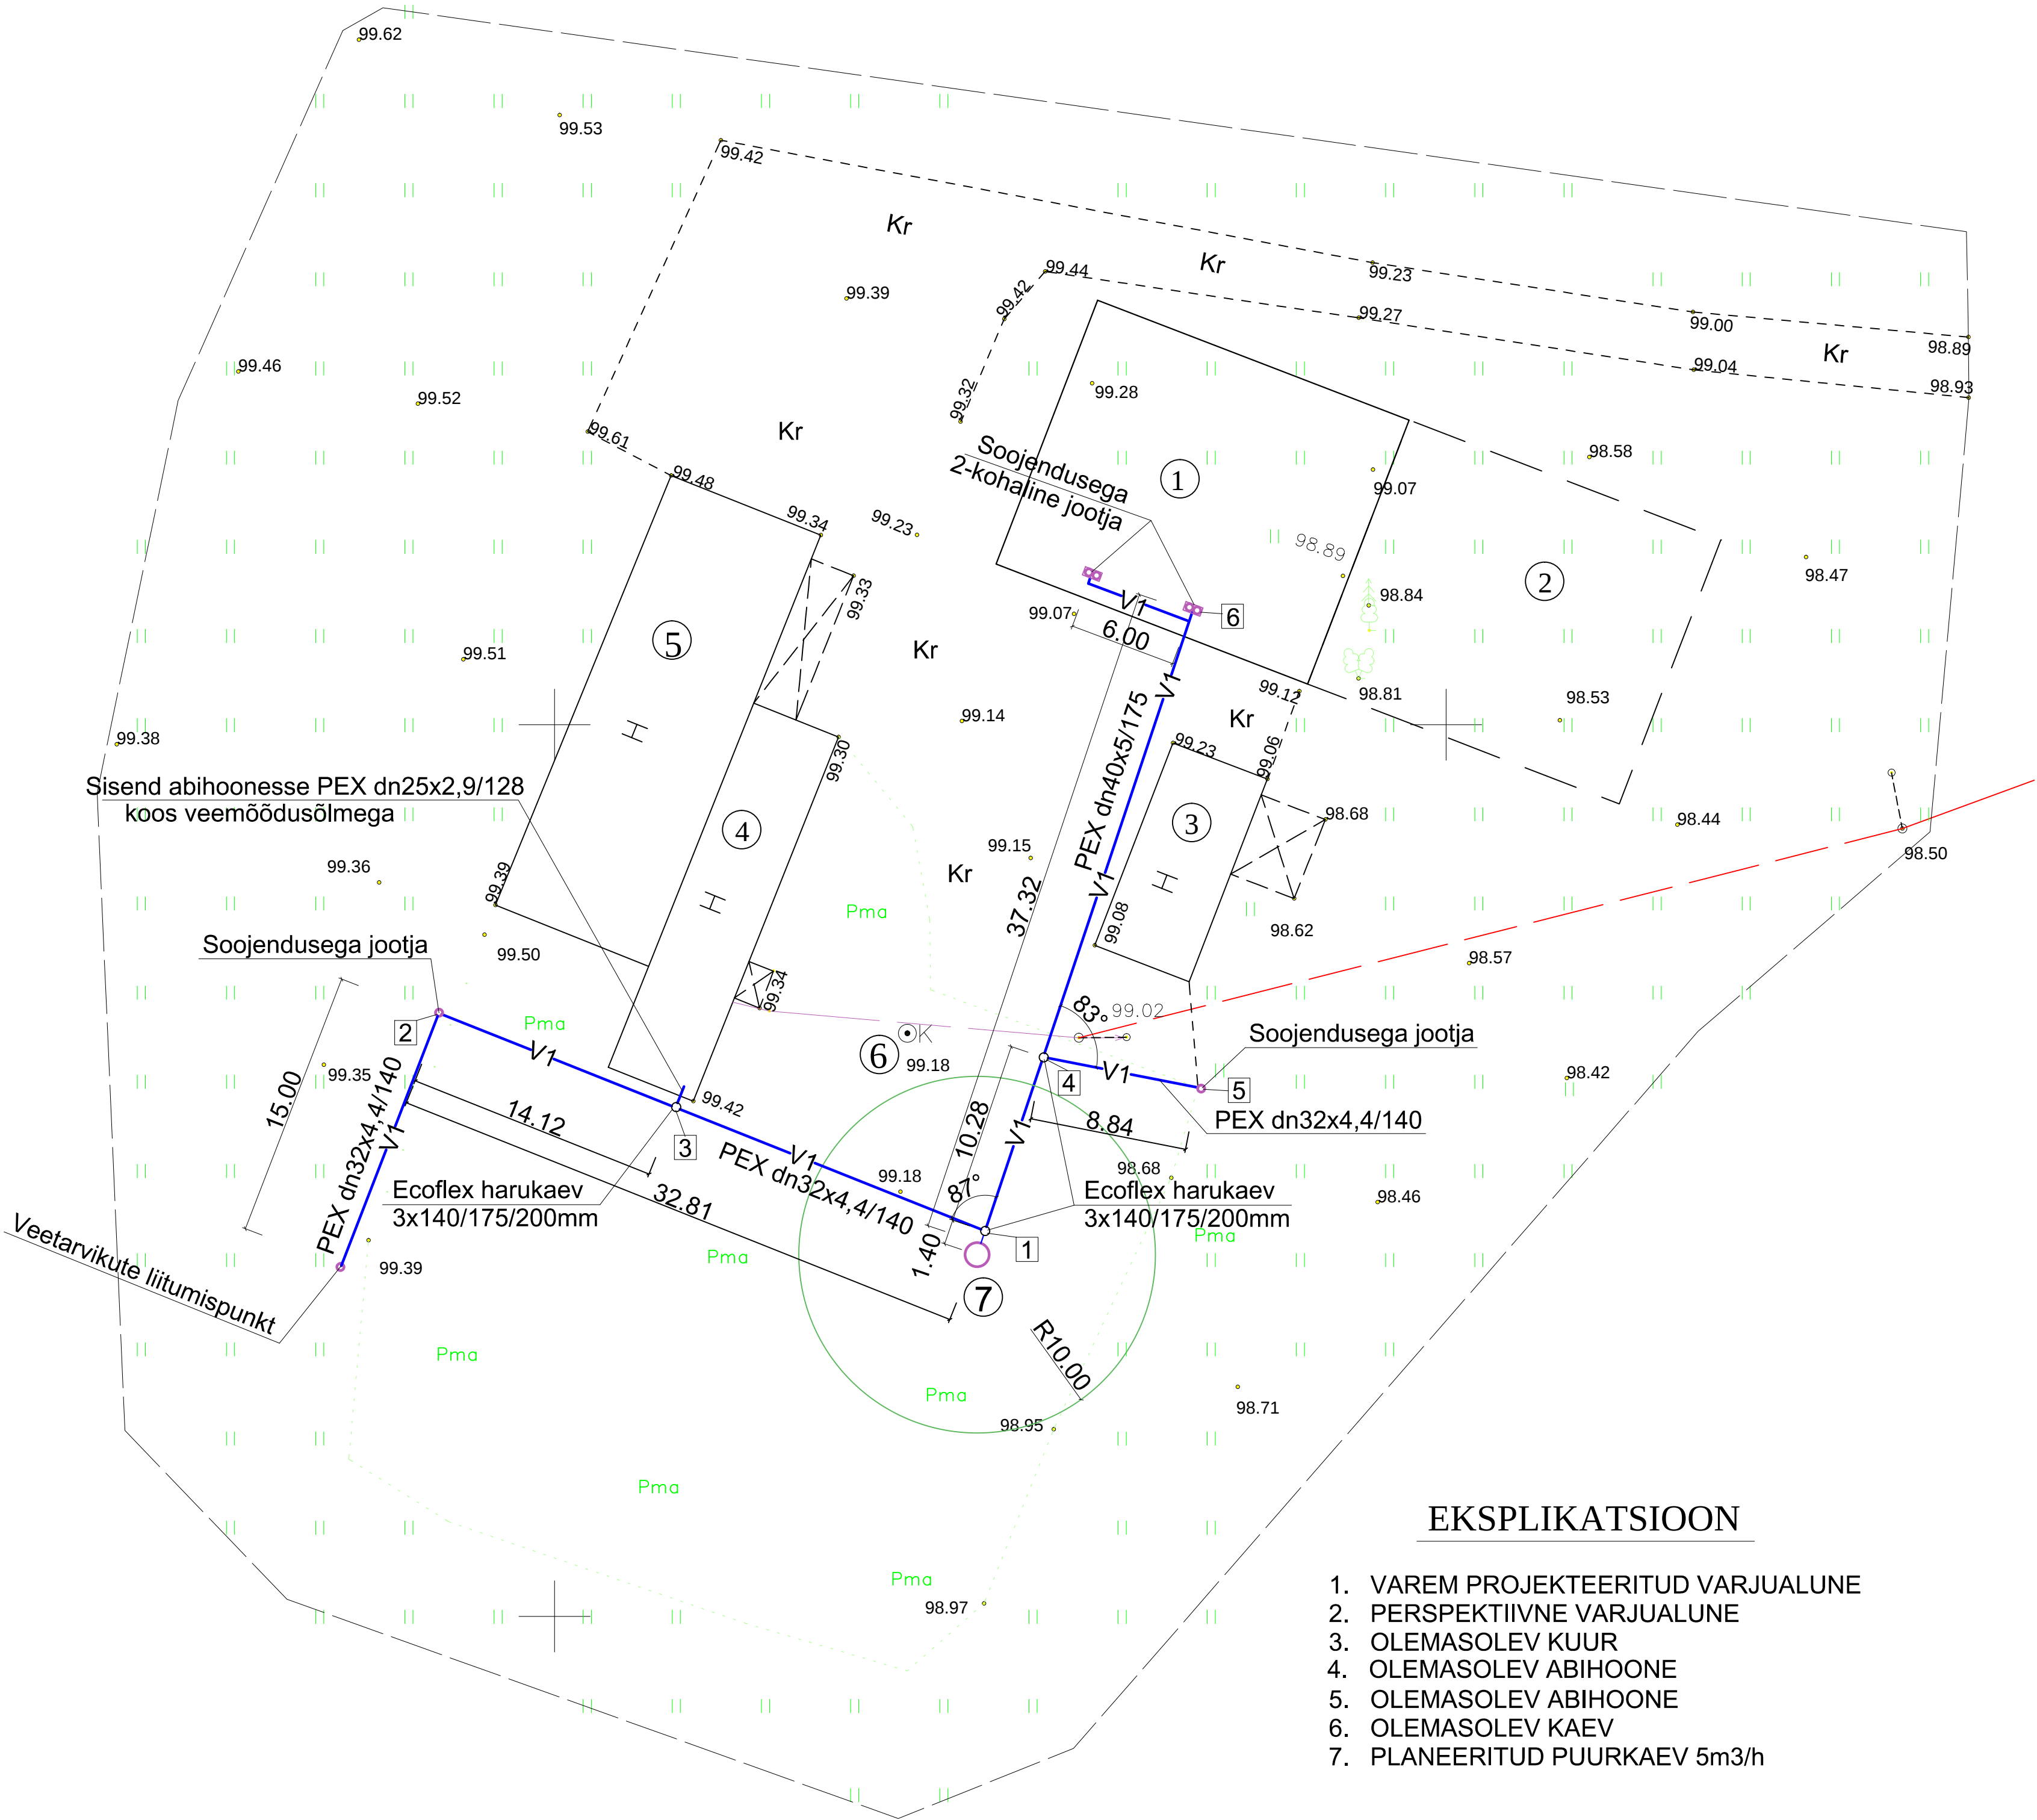

EKSPLIKATSIOON

1. VAREM PROJEKTEERITUD VARJUALUNE
2. PERSPEKTIIVNE VARJUALUNE
3. OLEMASOLEV KUUR
4. OLEMASOLEV ABIHOONE
5. OLEMASOLEV ABIHOONE
6. OLEMASOLEV KAEV
7. PLANEERITUD PUURKAEV 5m3/h