


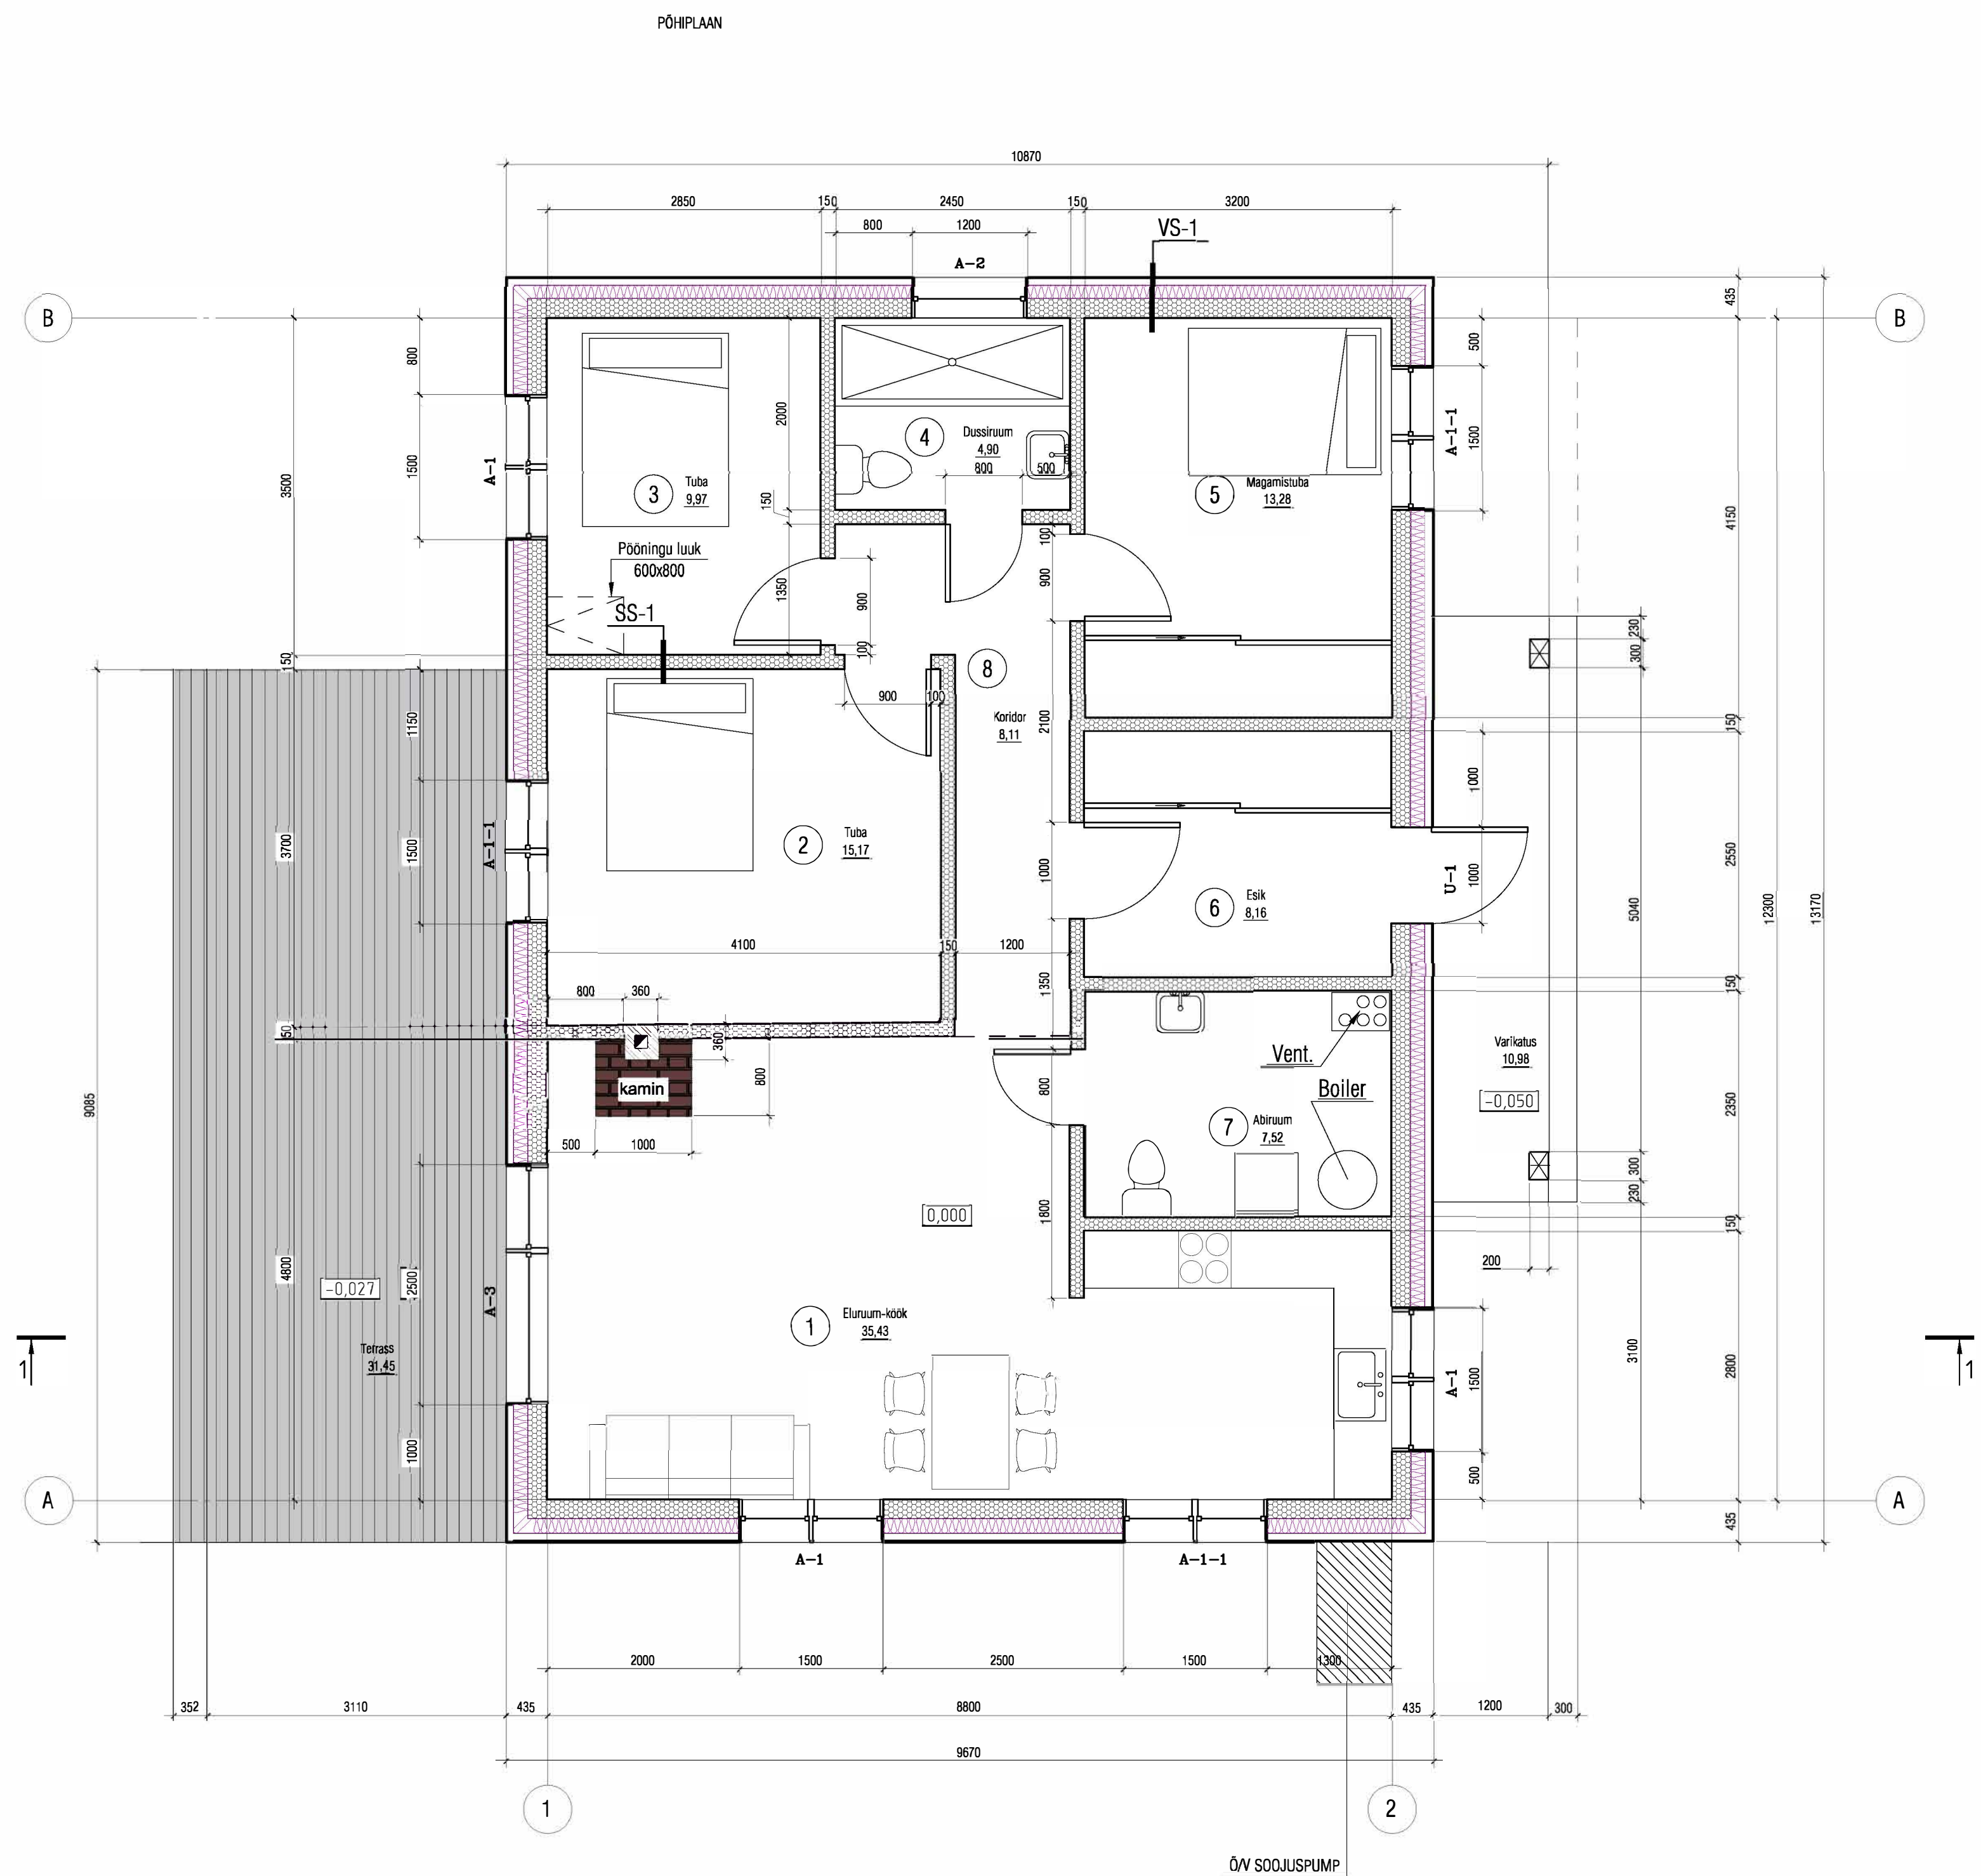

Ruumide eksplikatsioon			
n	Nimetus	Pind, m2	
1	Eluruum-köök	35,43	
2	Tuba	15,17	
3	Tuba	9,97	
4	Dussiruum	4,90	
5	Magamistuba	13,28	
6	Esik	8,16	
7	Abiruum	7,52	
8	Koridor	8,11	
	Terrass	31,45	
	Varikatus	10,98	
KORRUSE PIND			
	SULETUD NETOPIND	102,5	
	ELURUUMIDE PIND	102,5	
	ÜLDKASUTATAV PIND	-	
	AVATUDBRUTOPIND	42,4	
	KÕETAV PIND	102,5	

- VS-1: Välissein , U-arv 0,17
- Väilismüür- puitvooder 16mm
 - Õhkvahe 40mm
 - Tuuletõke ISOVER RKL Facade 30mm
 - Soojustus ISOVER KL PREMIUM -50mm
 - Puidust horisontaalkarkass 50×50 samm 600 mm
 - Soojustus ISOVER PREMIUM 33-100mm
 - Puidust vertikaalkarkass 50×100 samm 600 mm
 - Kergplokk Fibo 3 200 mm
 - Siseviimistlus
- SS-1: Sisesein
- Siseviimistlus
 - Kergplokk Fibo 3 150 mm
 - Siseviimistlus
