


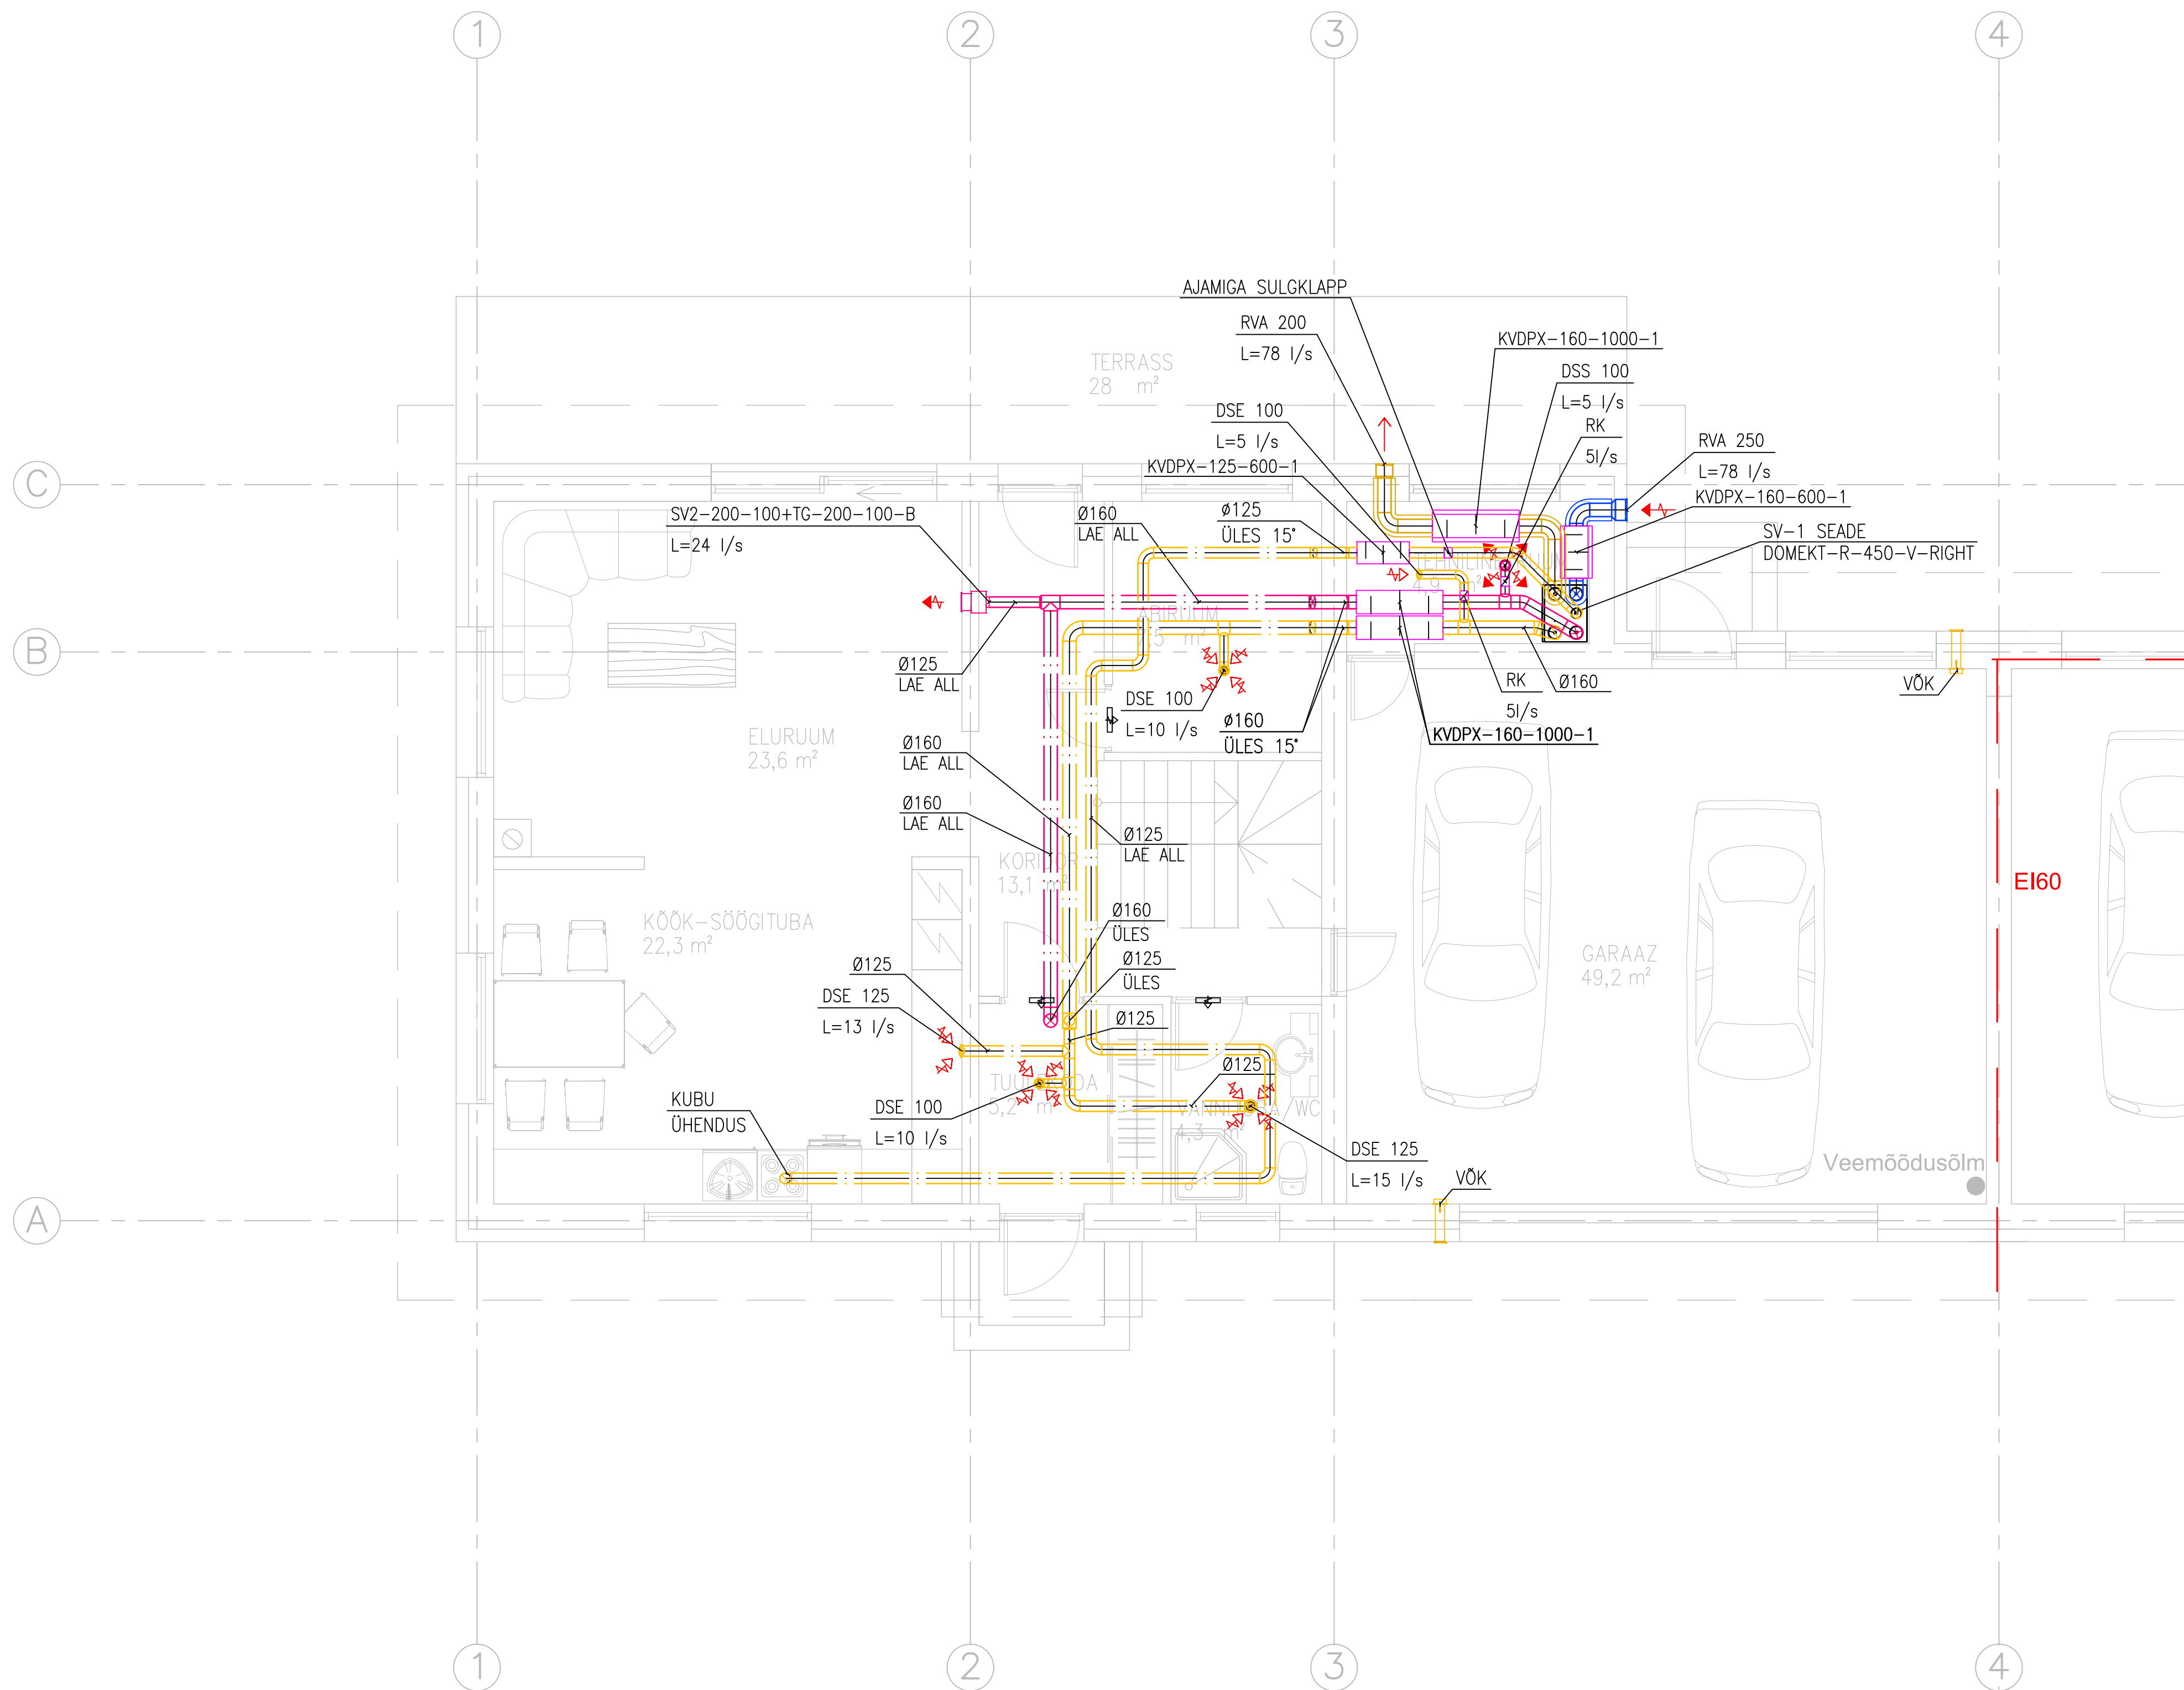


TINGMÄRGID:

- VENTILATSIOONIKANAL
- VENTILATSIOONIKANAL LÖIKES
- SISSEPUHKPELFAOON
- VÄLJATÕMBEPLAFOON
- Ø200 ÕHUKANALI NIMILÄBIMÕÖT
- SI50 KOORIKISOLATSIOON PAKSUSEGA 50MM
- ÕHU LIKUMISSUUND
- ⇄ SIIRDEÕHK
- RK REGULEERKLAPP
- MÕRASUMMUTI
- DSS-125 PLAFOONI TÕÜP JA SUURUS
- L=10 l/s ÕHUVOOLUHULK 10 LIITRIT SEKUNDIS
- VÕK VÄRSKEÕHUKLAPP

MÄRKUSED:

- ÕHUTORUSTIK MONTEERIDA ÜMARAST SPIRAALVALTSPLEKIST TORUST JA KANDLISE RISTLÕIKEGA ÕHUKANALITEST.
- TORUD PAIGALDATAKSE LAE ALLA JA ŠAHTIDESSE, KUI EI OLE MÄRGISTATUD TEISITI.
- VOOLUHULGAD REGULEERIDA REGULEERKLAPPIDE JA LÕPPELEMENTIDEGA.
- SIIRDEÕHU LIIKUMISEKS TUBADE VAHEL JÄTTA ÄRA LÄVEPAKUD.
- VENTILATSIOONISÜSTEEMIDE TORUD ISOLEERIDA VASTAVALT JOONISELE.
- VENTILATSIOONI SÜSTEEMIDES RUUMIDE ÕHUVOOLUHULKADE MAKSIMAALNE SEADISTUSVIGA VÕIB OLLA KUNI ±15%, KOGU SÜSTEEMIL ±10%.
- VENTILATSIOONISEADMELE PEAB OLEMA TAGATUD JUURDEPÄAS TEENINDAMISEKS.
- KÖÖGIKUBU SUUNATA VENT. SEADME SISSE.
- KÖÖGIKUBU SISSELÜLITAMISEL AVAB AJAMIGA KLAPP JA VENT.SEADE LÄHEB ÜLE KÖÖGIKUBU REŽIIMILE (100% TOOTLIKUS +120L/S -120L/S). KÖÖGIKUBU VÄLJALÜLITAMISEL SULGUB AJAMIGA KLAPP JA VENT. SEADE LÄHEB ÜLE TAVA REŽIIMILE (+78l/s - 78l/s)
- TORUSTIKU PAIGALDAMISEL ARVESTADA TEISTE TEHNOSÜSTEEMIDEGA.

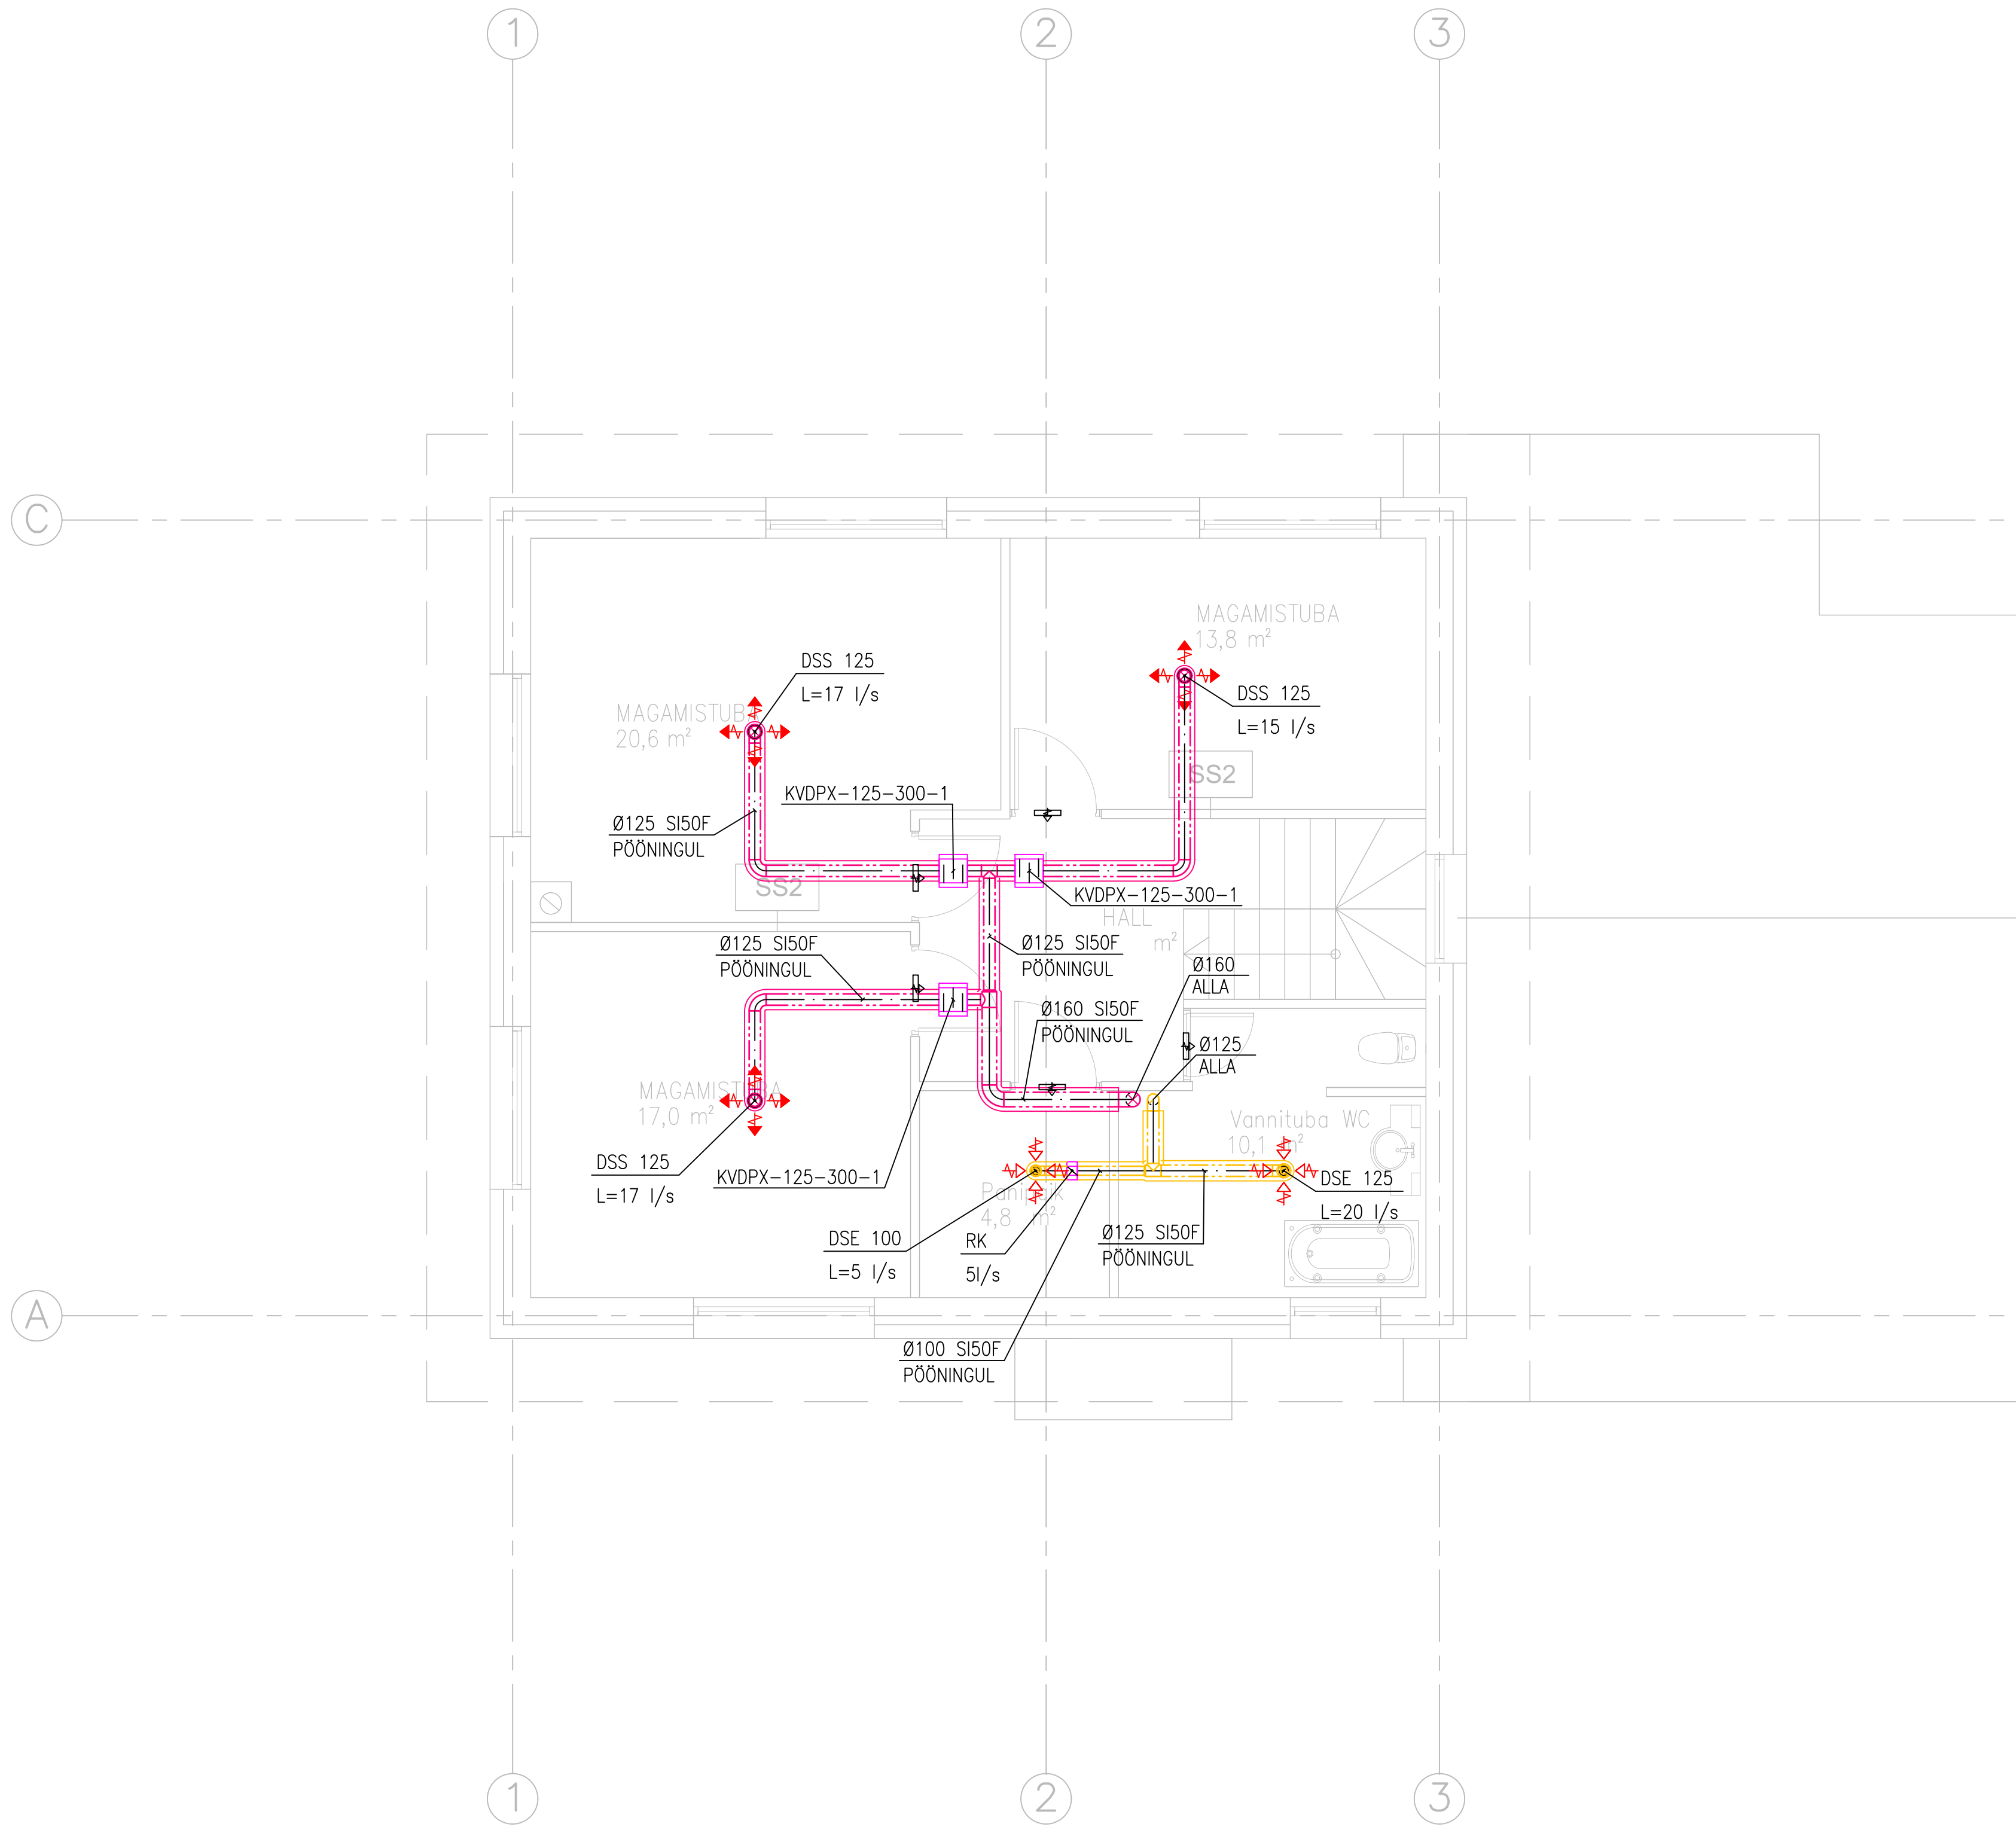

TINGMÄRGID:

- VENTILATSIOONIKANAL
- VENTILATSIOONIKANAL LÕIKES
- SISSEPUHKELAFOON
- VÄLJATÕMBELAFOON
- Ø200 ÕHUKANALI NIMILÄBIMÕÖT
- SI50 KOORIKISOLATSIOON PAKSUSEGA 50MM
- ÕHU LIIKUMISSUUND
- SIIRDEÕHK
- RK REGULEERKLAPP
- MÜRASUMMUTI
- DSS-125 PLAFOONI TÜÜP JA SUURUS
- L=10 l/s ÕHUVOOLUHULK 10 LIITRIT SEKUNDIS
- VÕK VÄRSKEÕHUKLAPP

MÄRKUSED:

- ÕHUTORUSTIK MONTEERIDA ÜMARAST SPIRAALVALTSPLEKIST TORUST JA KANDILISE RISTLÕIKEGA ÕHUKANALITEST.
- TORUD PAIGALDATAKSE LAE ALLA JA ŠAHTIDESSE, KUI EI OLE MÄRGISTATUD TEISITI.
- VOOLUHULGAD REGULEERIDA REGULEERKLAPPIDE JA LÖPPELEMENTIDEGA.
- SIIRDEÕHU LIIKUMISEKS TUBADE VAHEL JÄTTA ÄRA LÄVEPAKUD.
- VENTILATSIOONISÜSTEEMIDE TORUD ISOLEERIDA VASTAVALT JOONISELE.
- VENTILATSIOONI SÜSTEEMIDES RUUMIDE ÕHUVOOLUHULKADE MAKSIMAALNE SEADISTUSVIGA VÕIB OLLA KUNI ±15%, KOGU SÜSTEEMIL ±10%.
- VENTILATSIOONISEADMELE PEAB OLEMA TAGATUD JUURDEPÄÄS TEENINDAMISEKS.
- KÖÖGIKUBU SUUNATA VENT. SEADME SISSE.
- KÖÖGIKUBU SISSELÜLITAMISEL AVAB AJAMIGA KLAPP JA VENT.SEADE LÄHEB ÜLE KÖÖGIKUBU REŽIIMILE (100% TOOTLIKUS +120L/S -120L/S). KÖÖGIKUBU VÄLJALÜLITAMISEL SULGUB AJAMIGA KLAPP JA VENT. SEADE LÄHEB ÜLE TAVA REŽIIMILE (+78l/s - 78l/s)
- TORUSTIKU PAIGALDAMISEL ARVESTADA TEISTE TEHNOSÜSTEEMIDEGA.