


# Lõige

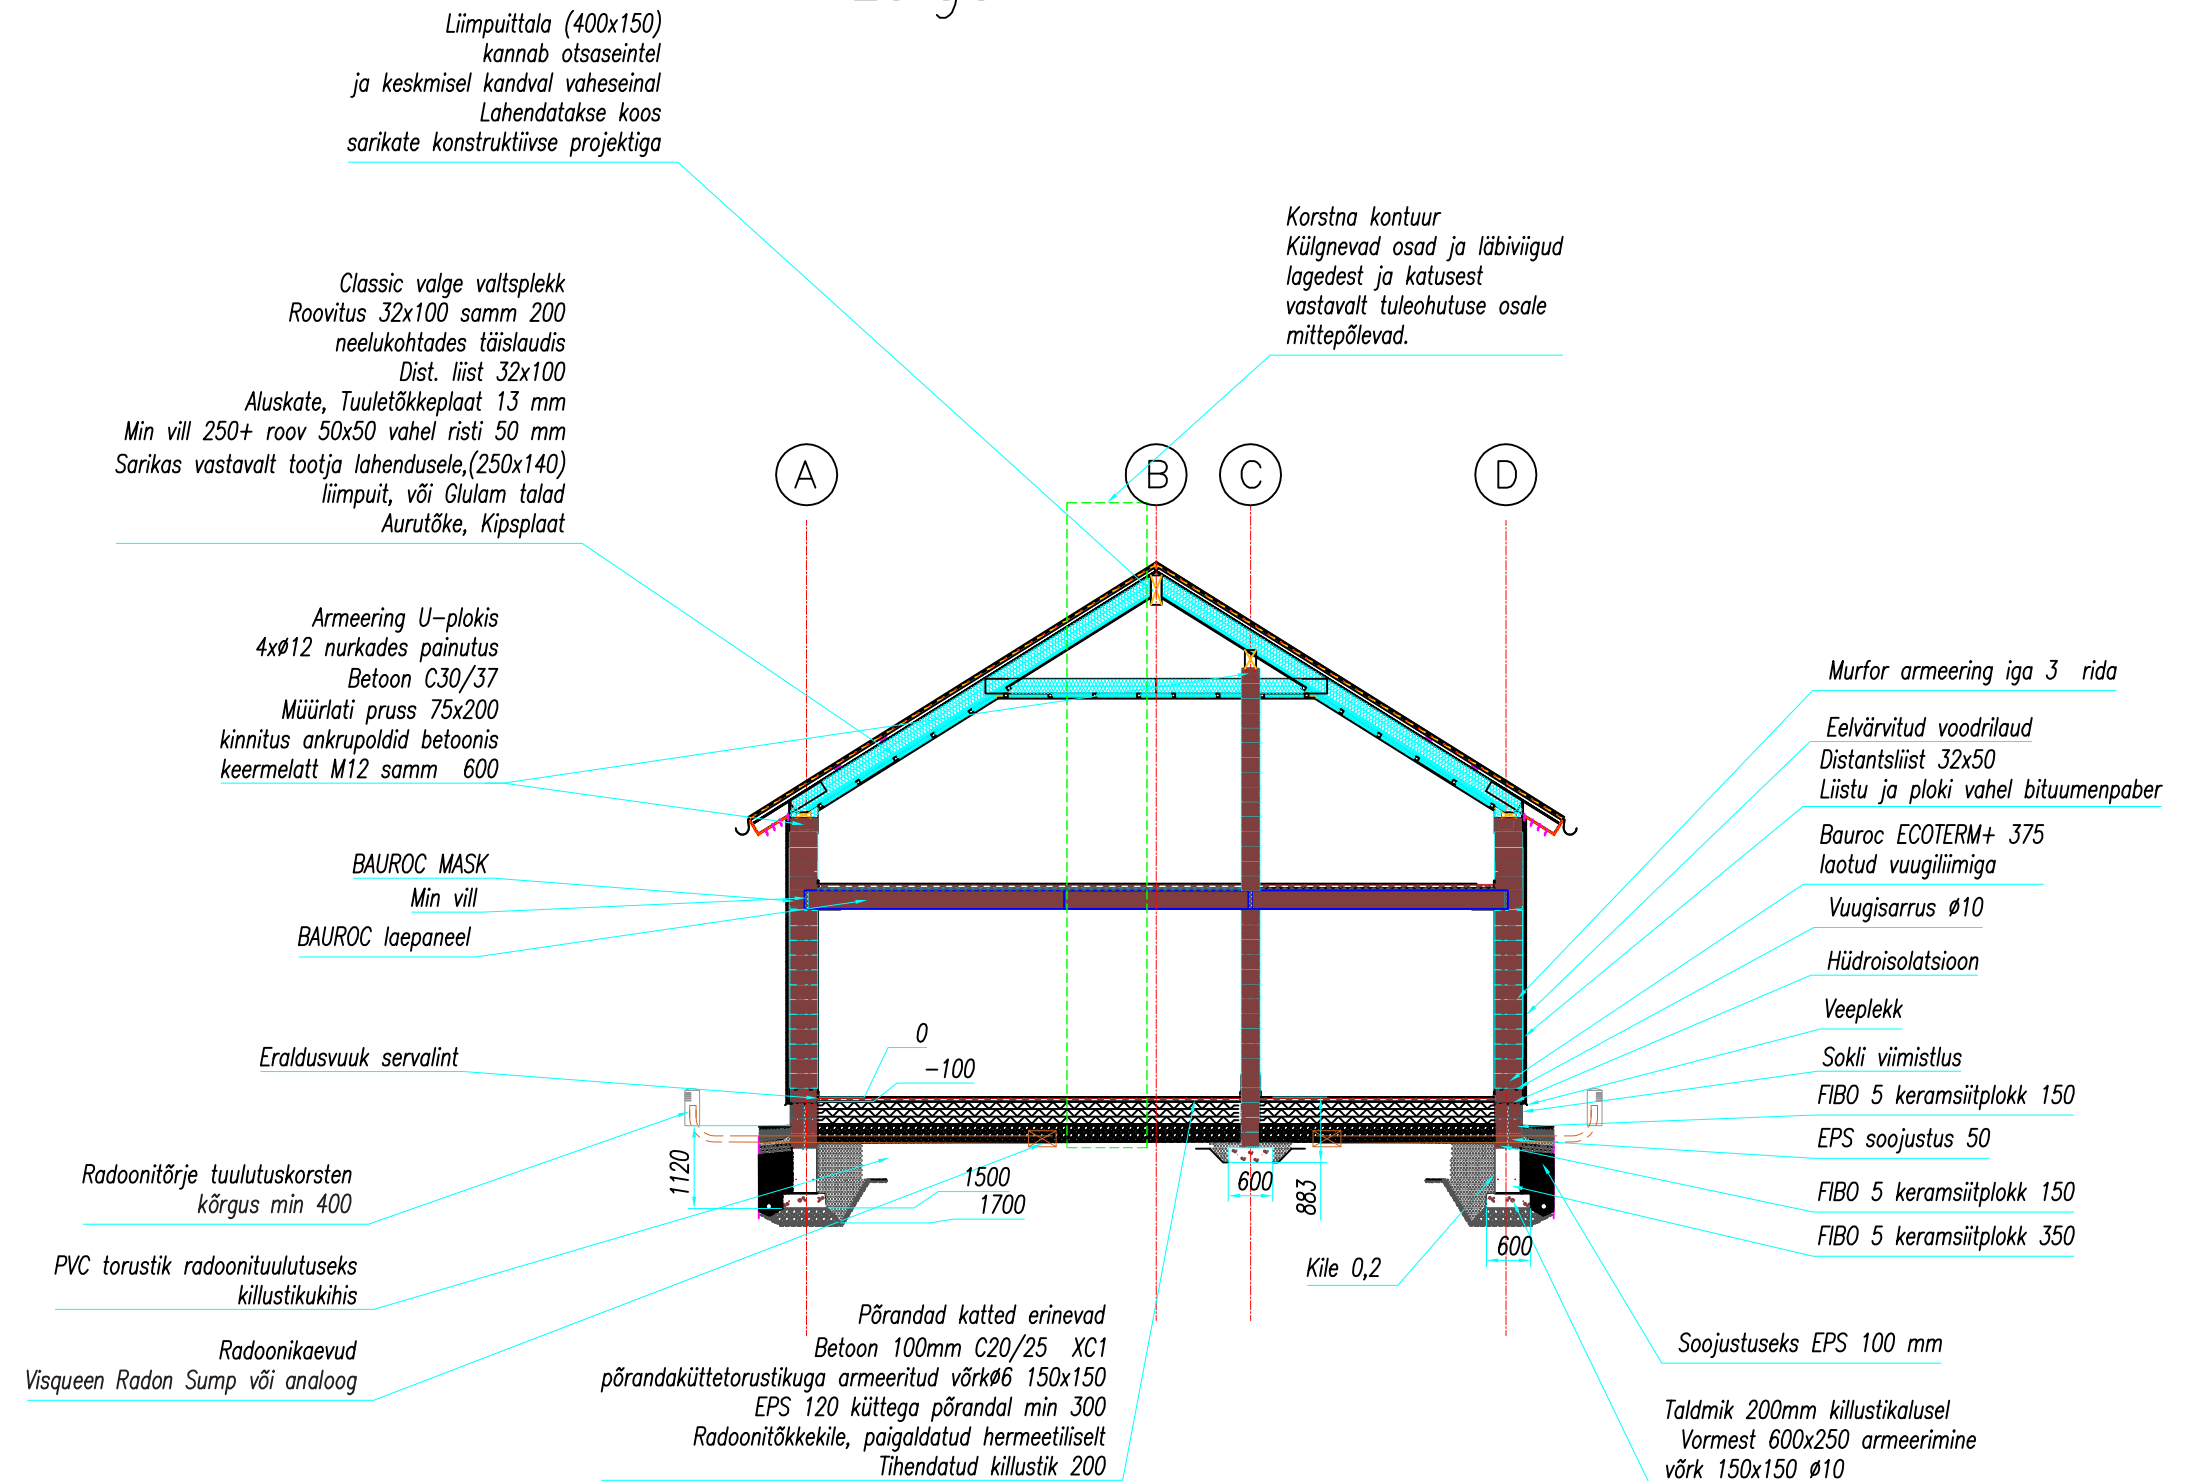

Sõlmede konstrueerimise aluseks on BAUROC tüüpsõlmed.

Lisa vt <https://bauroc.ee/>

Radoonitõrje osa sõlmed vastavalt

<https://radoonitorjekeskus.ee/radoonikaitse/>

Tuleohutuse osa, korstna läbiviigud vastavalt

<https://www.rescue.ee/files/2018-09/eton-09.04.2017-parandatud.pdf?ff56306251>

Ruukki Classic katusepleki paigaldusjuhend:

<https://www.ruukki.com/docs/default-source/roofing-documents/estonia/classic/ruukki-classic-profiilide-paigaldusjuhend.pdf?sfvrsn=27637998611369870000>