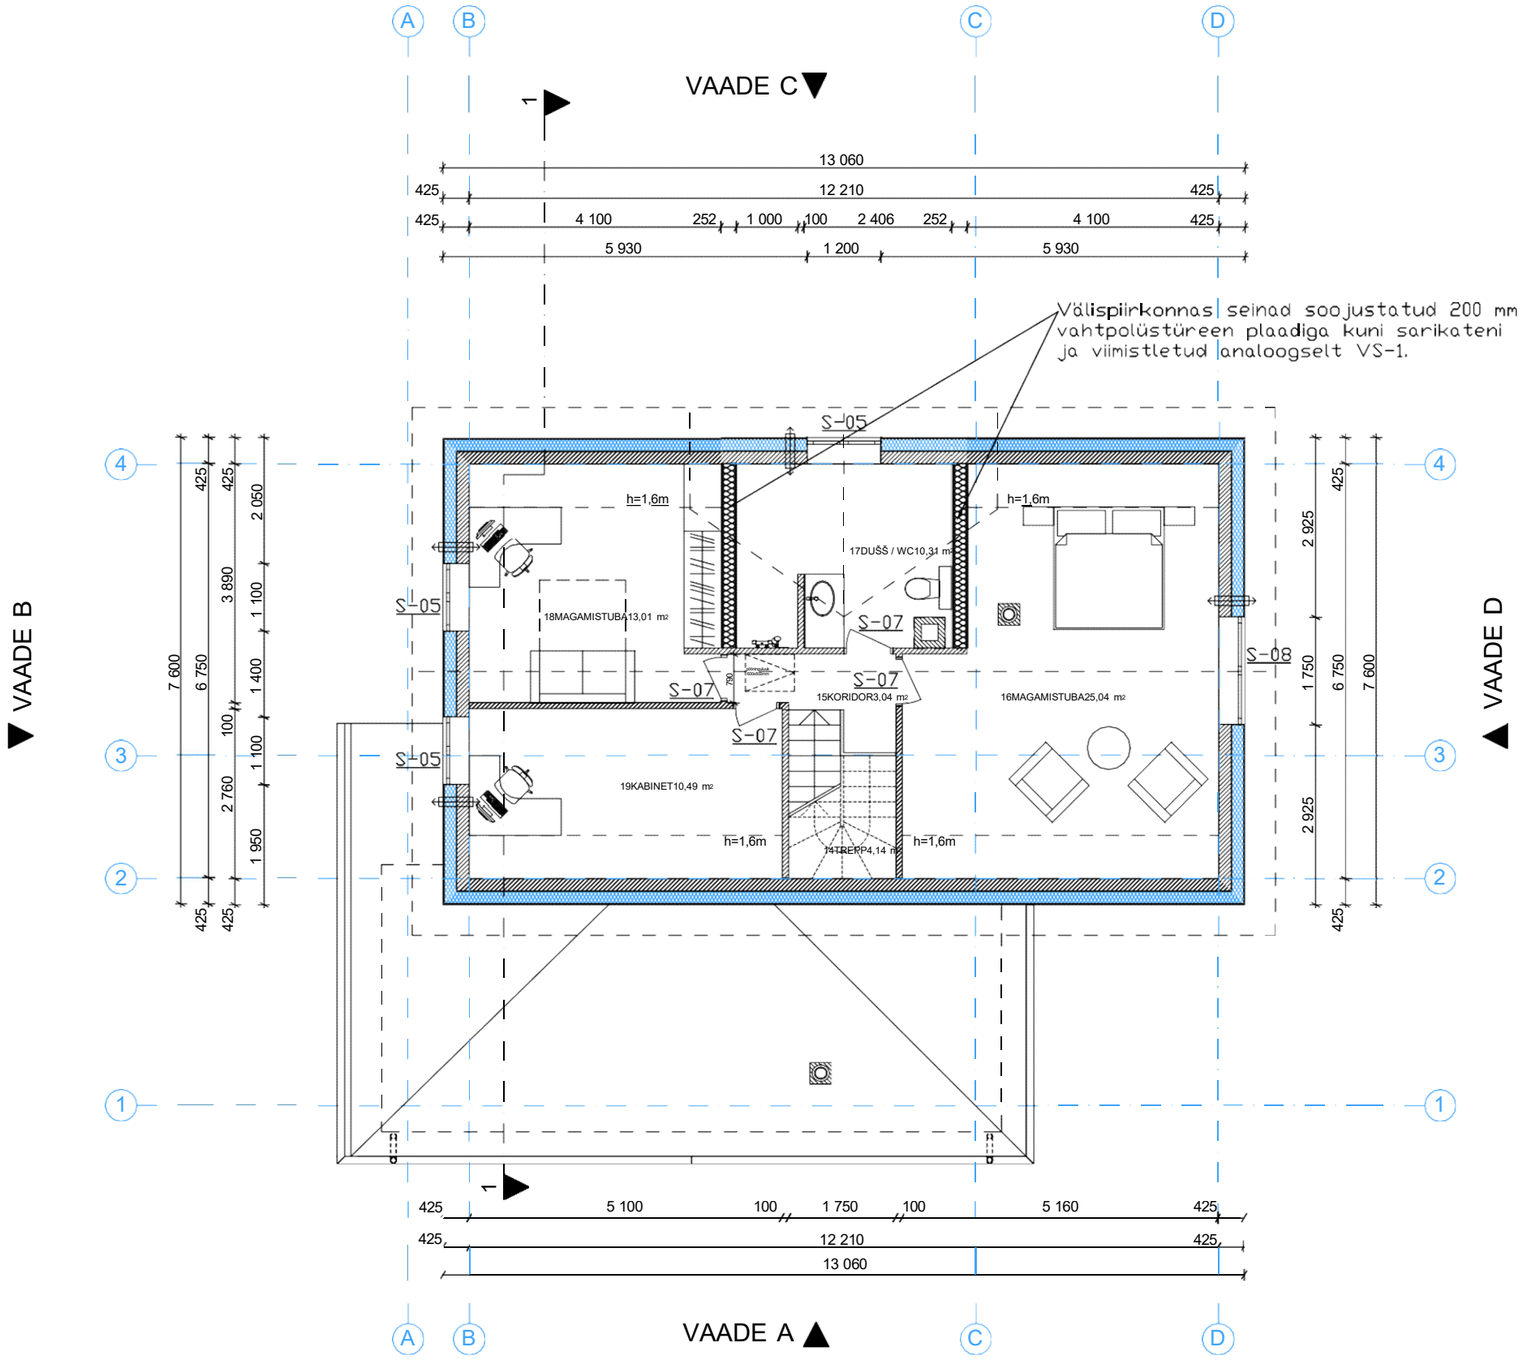

RUUMIDE EKSPLIKATSIOON:

14 Trepp 4,1m²
15 Koridor 3,0m²
16 Magamistuba 25,0m²
17 Dušš / wc10,3m²
18 Magamistuba 13,0m²
19 Kabinet 10,5m²
KOKKU: 65,9m²

TINGMÄRGID:

- FIBO plokkid
- kivivill
- EPS soojustus
- puitsõrestik
- värskeõhuklapp

MÄRKUSED:

Kõik tehnilised avad vastavalt tehnilisele projektile
Enne avatäidete tellimist mõõta üle reaalsed ehitusavad
Kõik muudatused kooskõlastada eelnevalt Tellija ja projekteerija(te)ga
Vt. Seletuskiri