


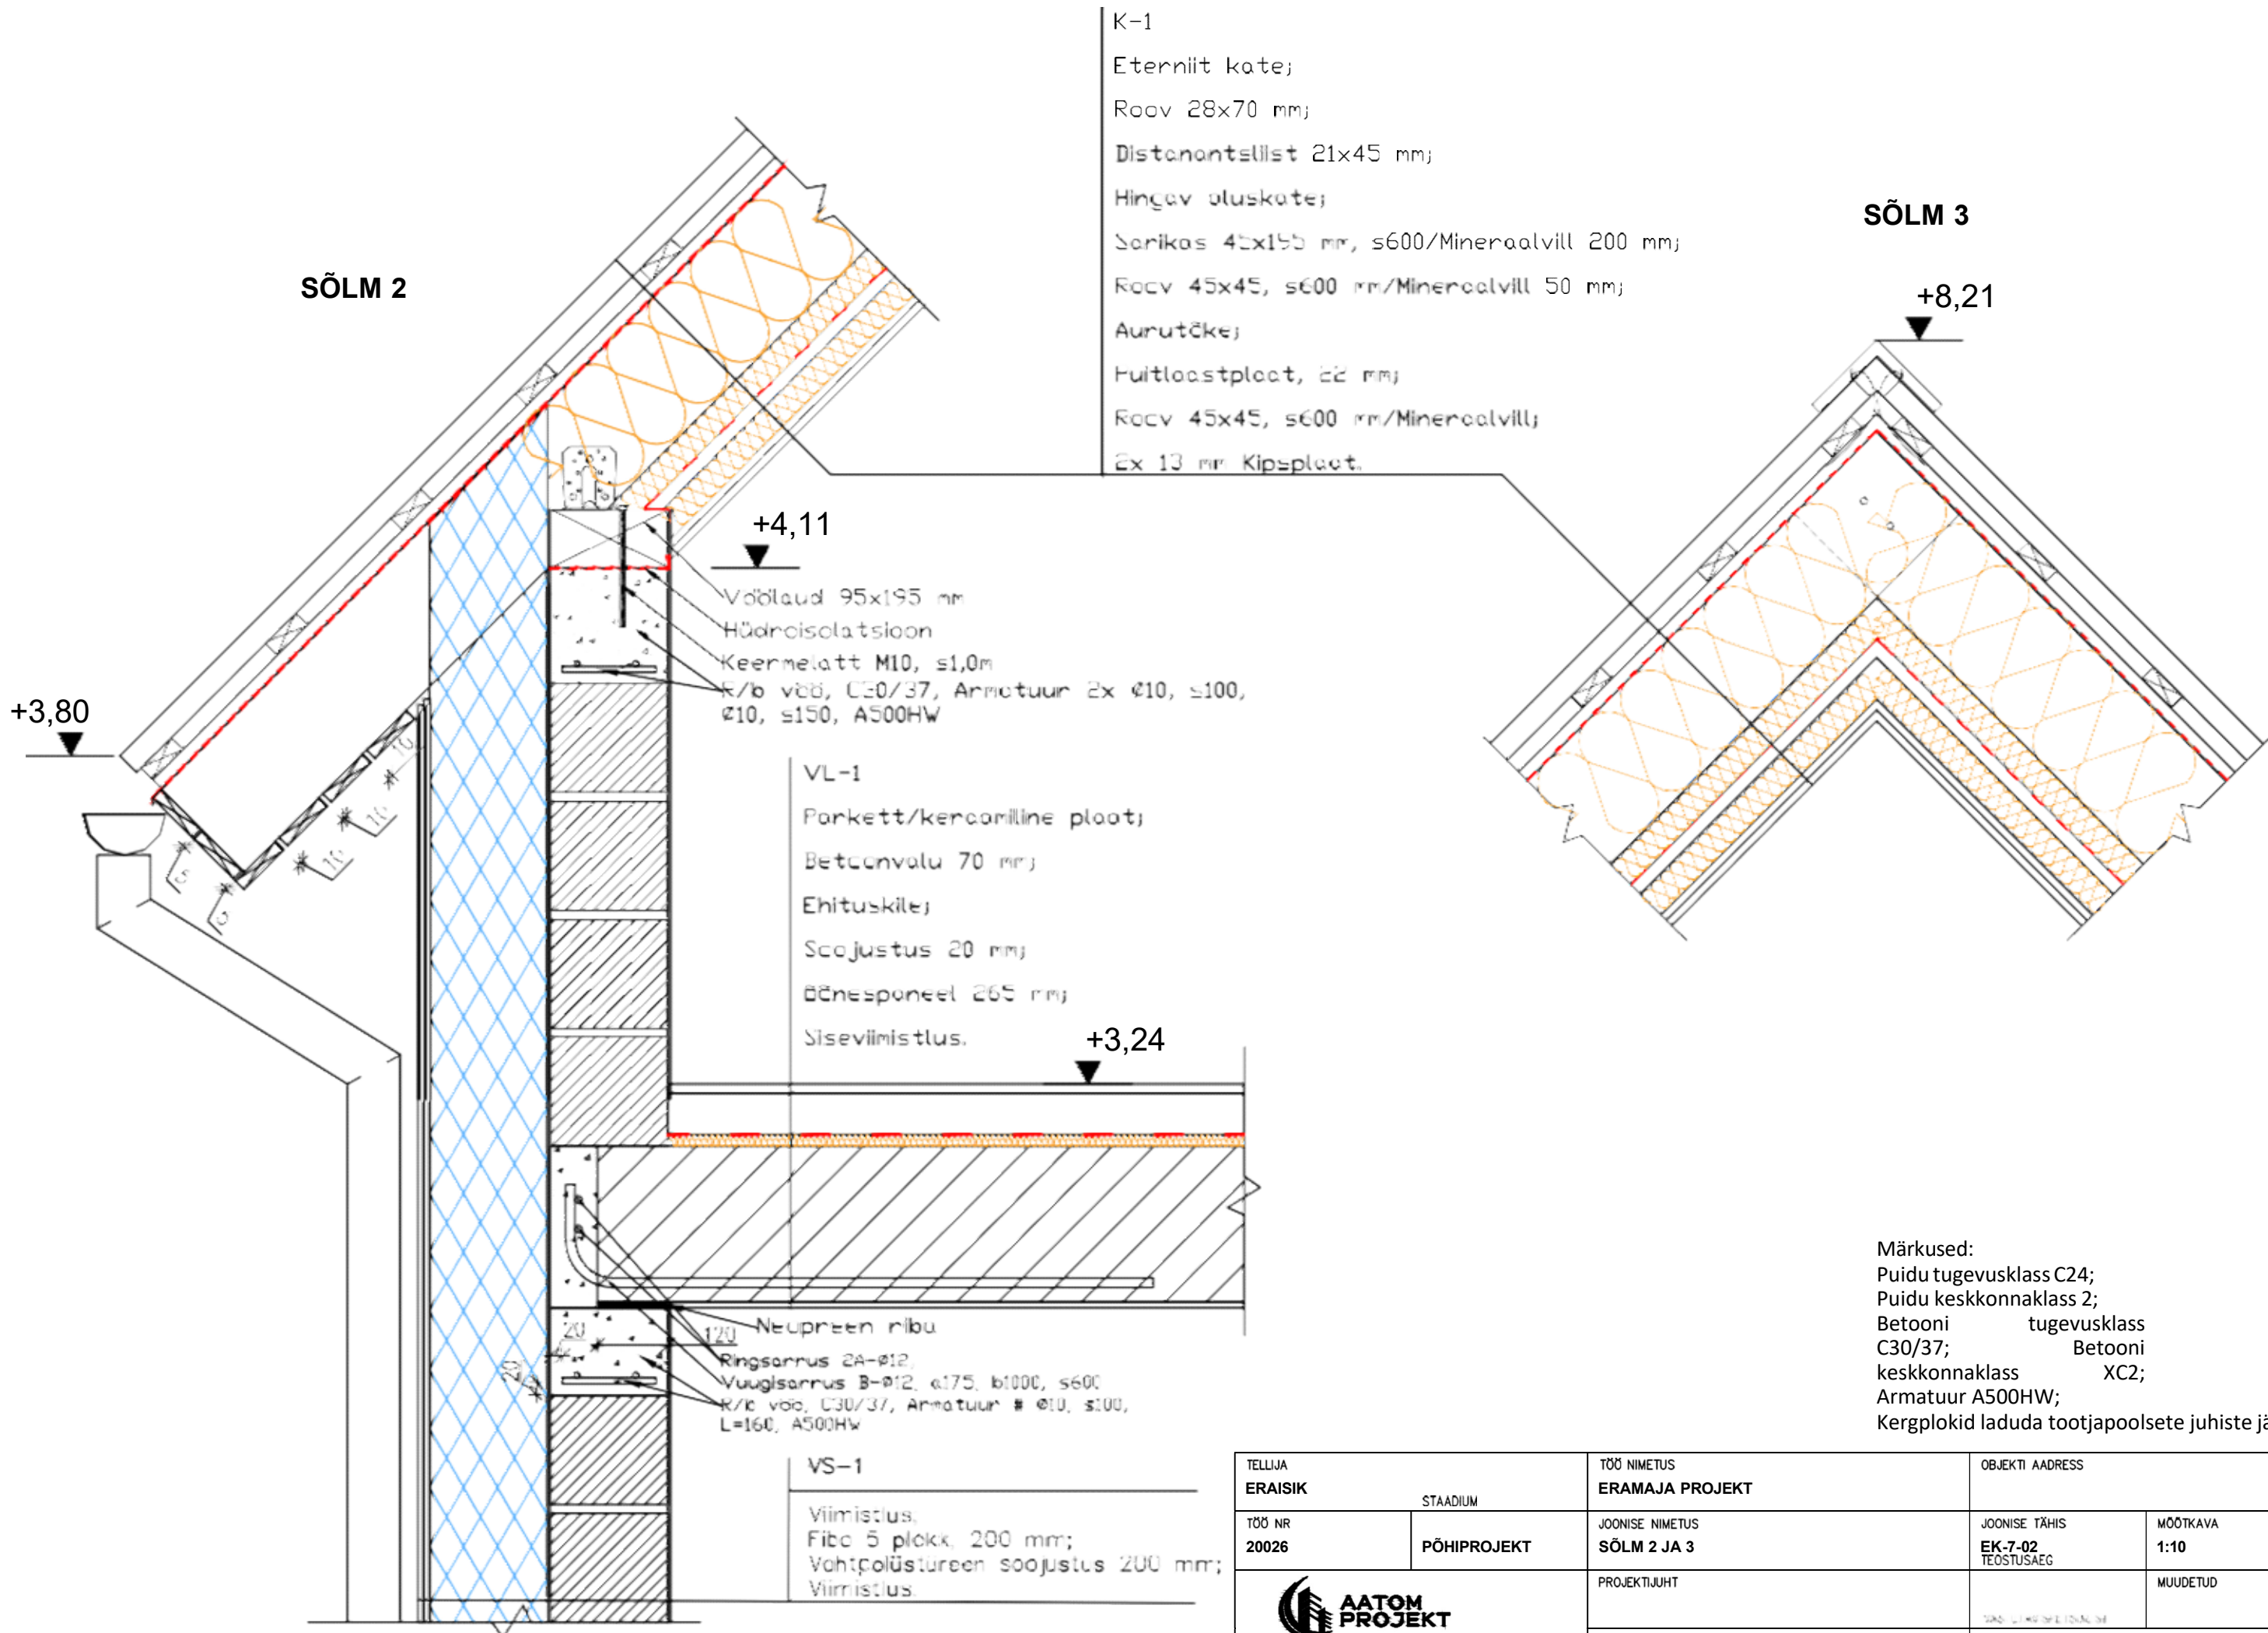

TELLUJA ERAIK		TÖÖ NIMETUS ERAMAJA PROJEKT		OBJEKTI ADRRESS	
TÖÖ NR 20026		STADIUM PÕHIPROJEKT		JOONISE TÄHIS EK-7-02 TEOSTUSAE	
TÖÖ NR 20026		JOONISE NIMETUS SÖLM 2 JA 3		MÕÖTKAVA 1:10	
TÖÖ NR 20026		PROJEKTIJUHT		MUUDETUD	
TÖÖ NR 20026		KONSTRUKTOR		TAS-11 KESKSELTAL	
TÖÖ NR 20026		KONSTRUKTOR		Ehitusprojekti insener, tase 2, kutatunnistus nr 180398	

