


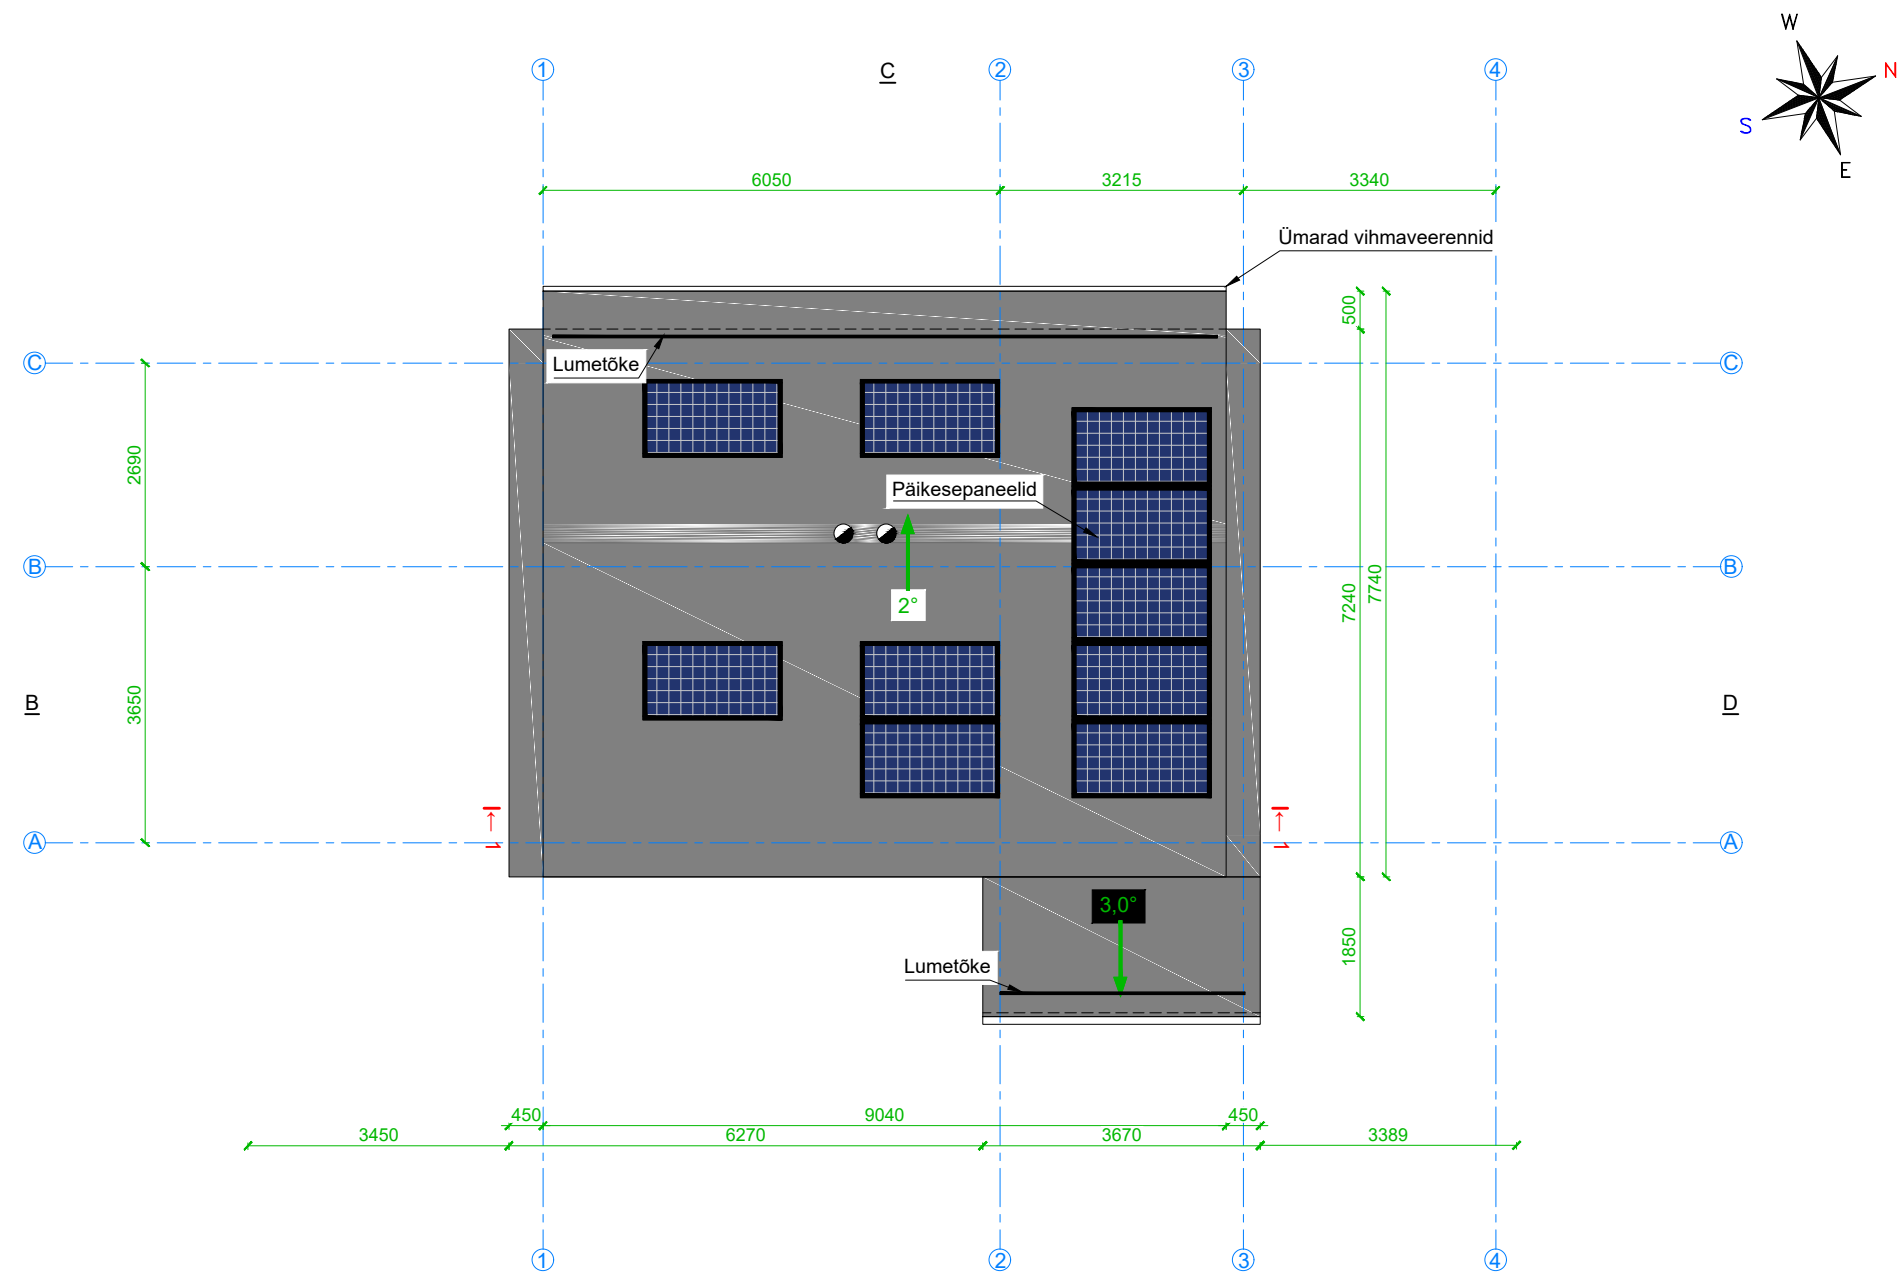

A

KATUSE PLAAN