


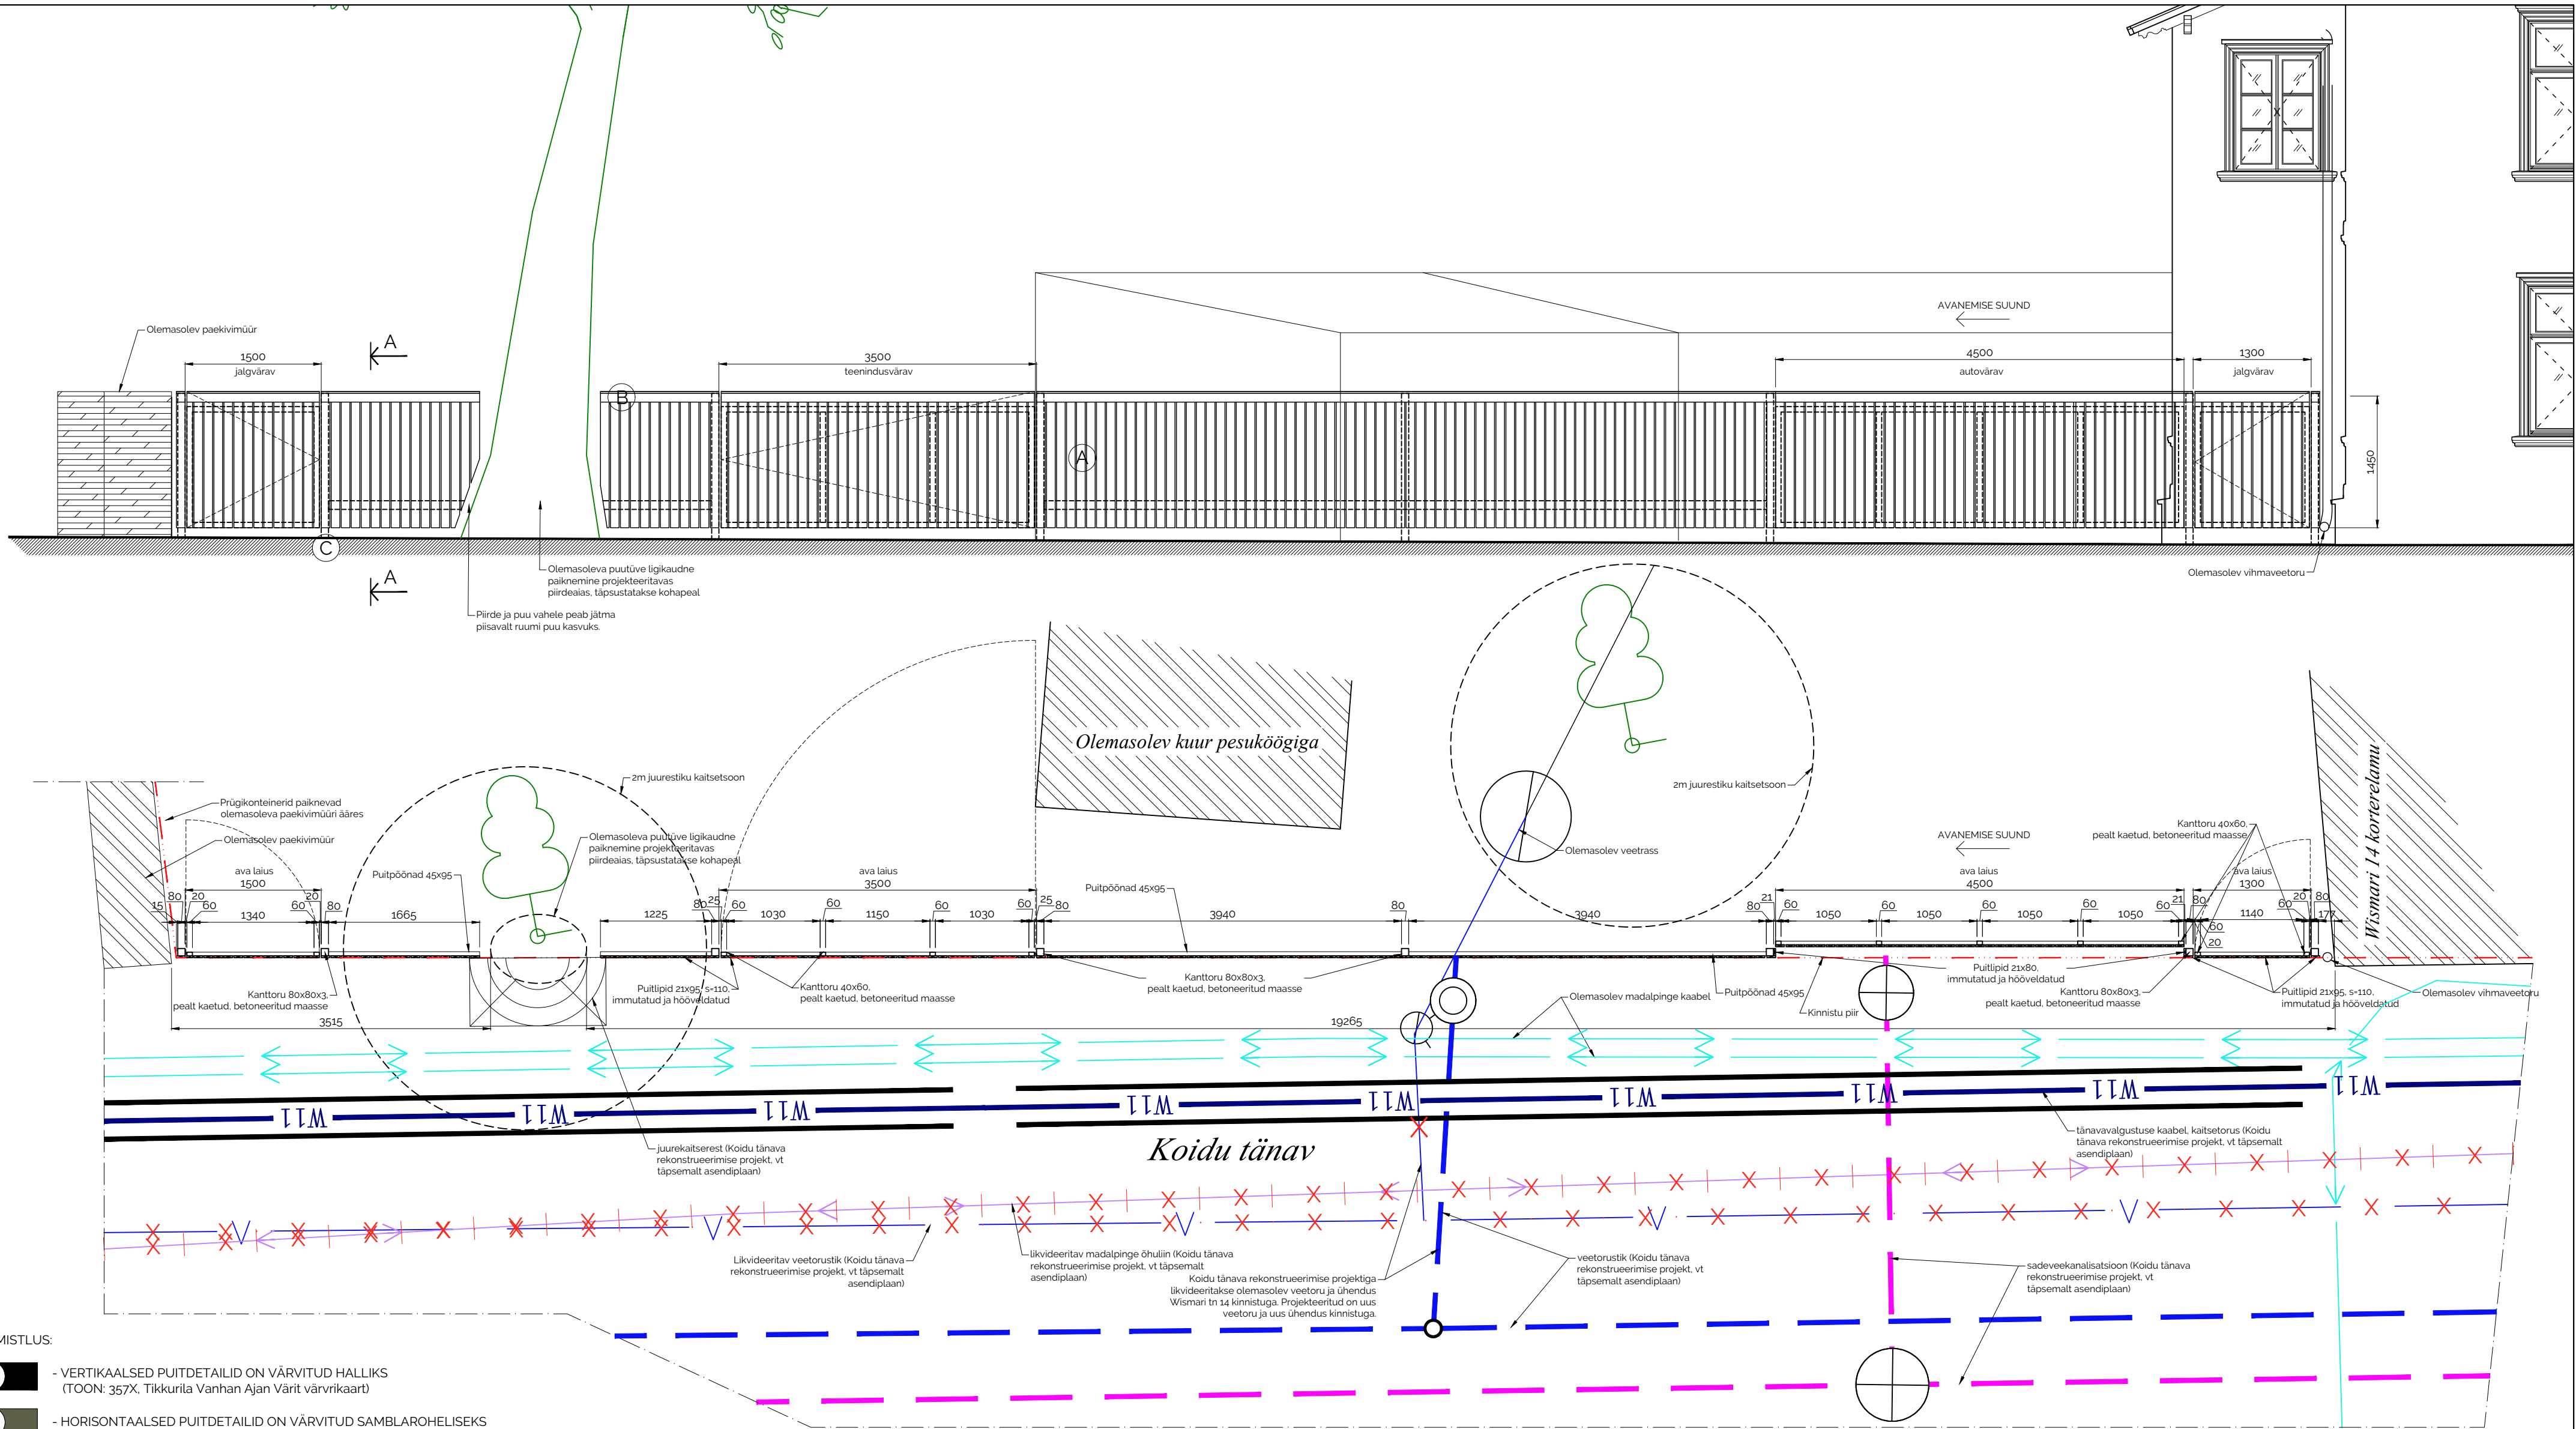

VIIMISTLUS:

- A** - VERTIKAALSED PUITDETAILID ON VÄRVITUD HALLIKS (TOON: 357X, Tikkurila Vanhan Ajan Värit värvikaart)
- B** - HORISONTAALSED PUITDETAILID ON VÄRVITUD SAMBLAROHELISEKS (TOON: 330X, Tikkurila Vanhan Ajan Värit värvikaart)
- C** - METALLOSAD ON VÄRVITUD TUMEHALLIKS. (TOON: RR23)

MÄRKUSED:

- Käesolev projekt kajastab ainult Wismari tn 14 krundile projekteeritud piirdeaeda väravaga Koidu tänava ääres ja väravaid Wismari tänava ääres.
- Aiapostide samm täpsustatakse kohapeal.
- Väravatepostid on uued metallpostid, paigaldatakse kaevatud aukudesse, mis betoneeritakse täis.
- Väravate konstruktsioon, paigaldus- ja tugvusvaru täpsustatakse tootja poolt.
- Väravate sulgurid täpsustatakse tootja poolt.
- Piirdeaed Koidu tänaval ehitatakse kinnistu piirile elamu ehitusjoonega samale silele. Wismari tänava väravad ehitatakse Wismari 12 väravaga samale joonele.
- Välisvõrkude läheduses kaevata käsitsi.
- Värava ja piirdeaedade vertikaalsed puitdetailid tehakse hooeldatud või peensatud pinnaga immutatud puidust ja värvitakse HALLIKS (TOON: 357X, Tikkurila -Vana aja värvid).
- Värava ja piirdeaedade horisontaalsed puitvööd tehakse hooeldatud või peensatud pinnaga immutatud puidust ja värvitakse SAMBLAROHELISEKS (TOON: 330X, Tikkurila -Vana aja värvid).
- Metallosad tehakse kuumtsingitud ja TUMEHALLIKS värvitud metallist (RR23). Kasutatakse korrosioonikindlat pulbervärvi.
- Aialippide naelutamiseks kasutatakse tsingitud kammnaelu või kruve, laudade kinnitamiseks metallkonstruktsioonile kasutatakse isepuurivaid kruve Ø8.
- Käepidemed ja sulused teha ilmastikukindlad.
- Väravate hinged on niiskuskindlad tsingitud terasest.
- Kõik metallmanused täpsustab tootja.