




VAADE PUIESTEE TÄNAVA POOLT

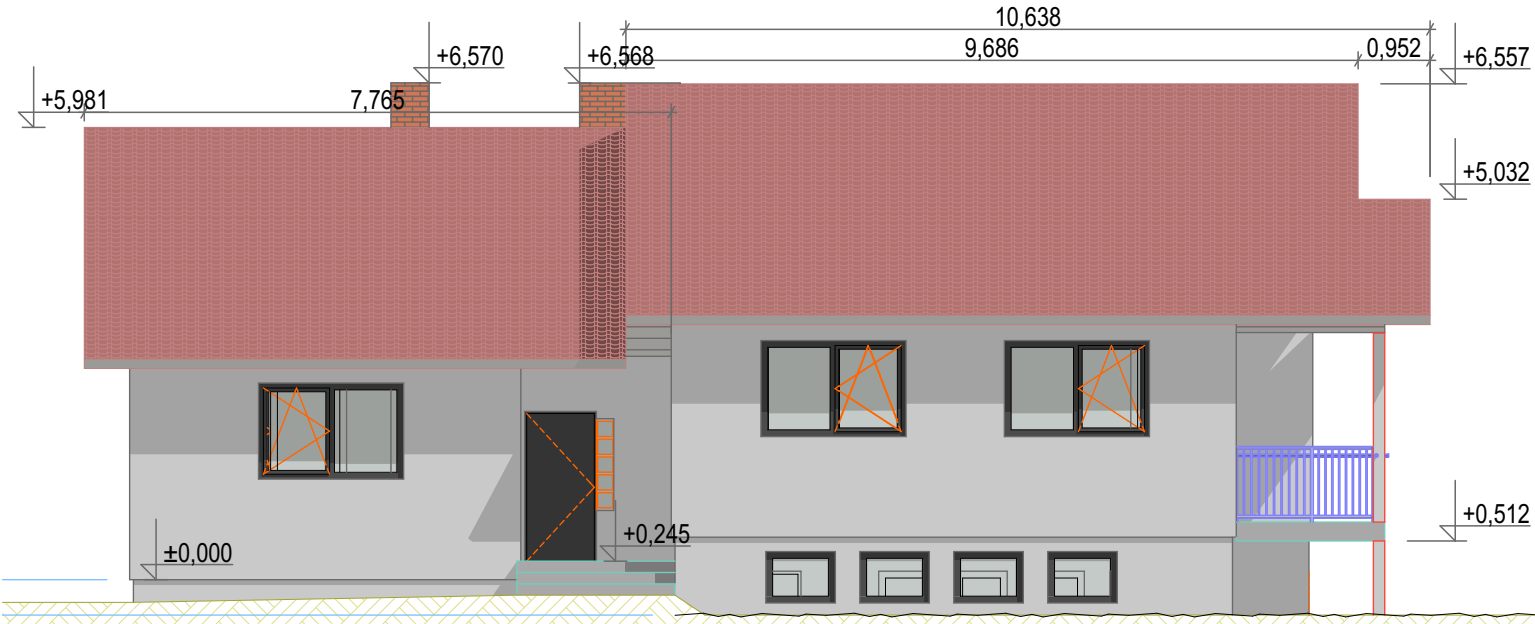

VAADE PUIESTEE 20 POOLT

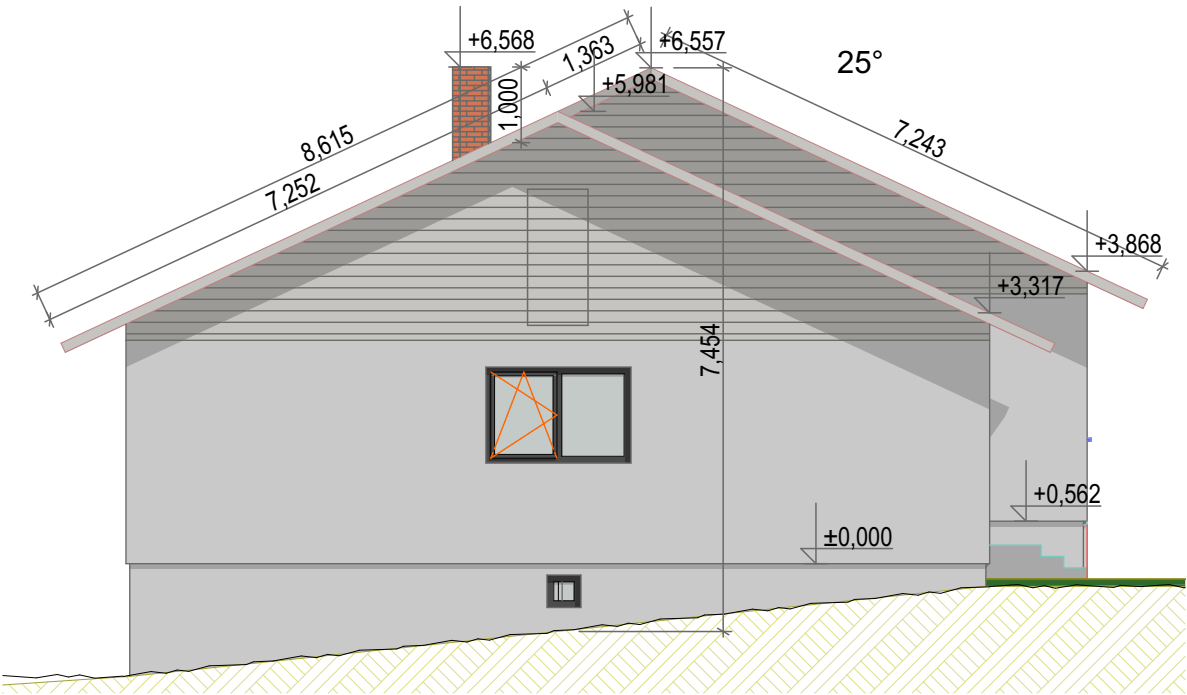

VAADE ÕUE POOLT

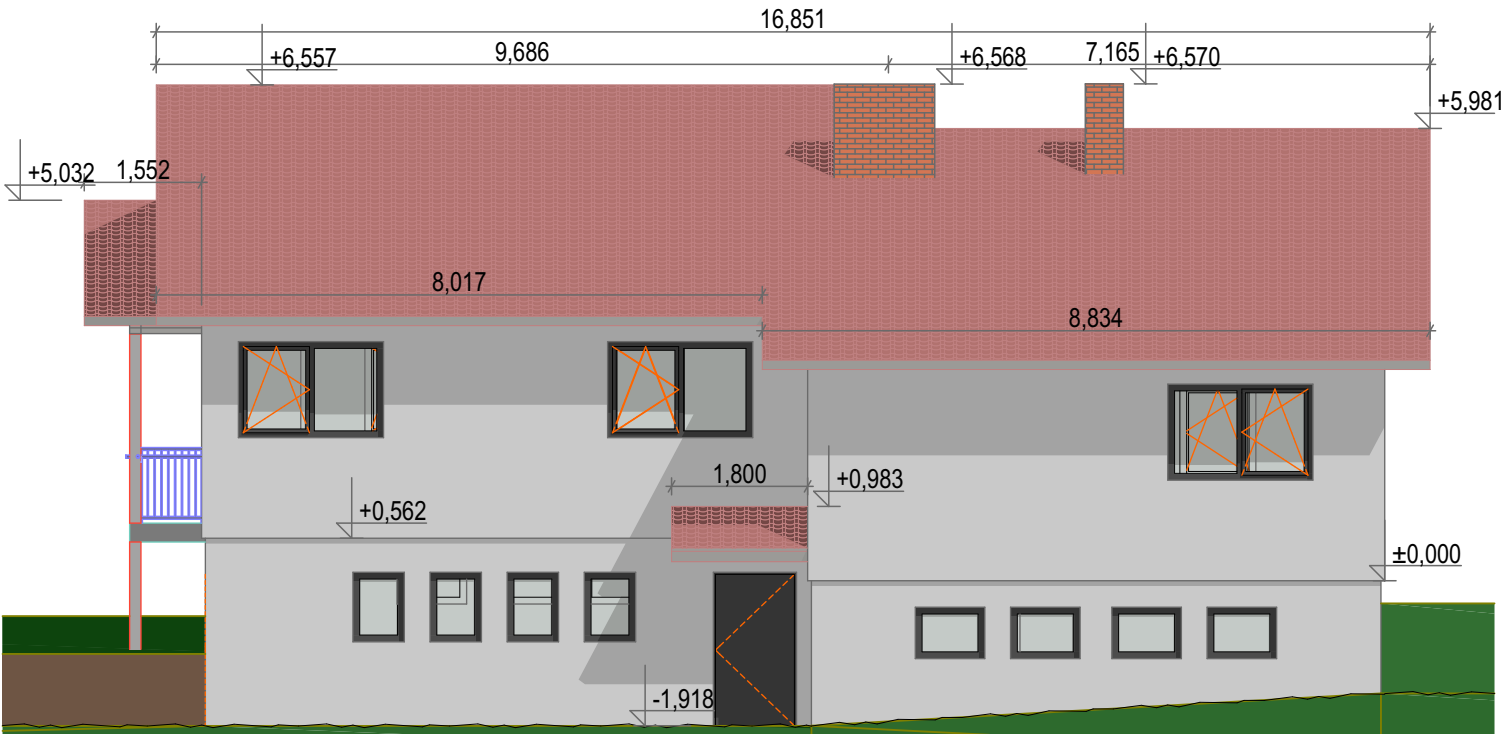

VAADE PUIESTEE 24 POOLT

