
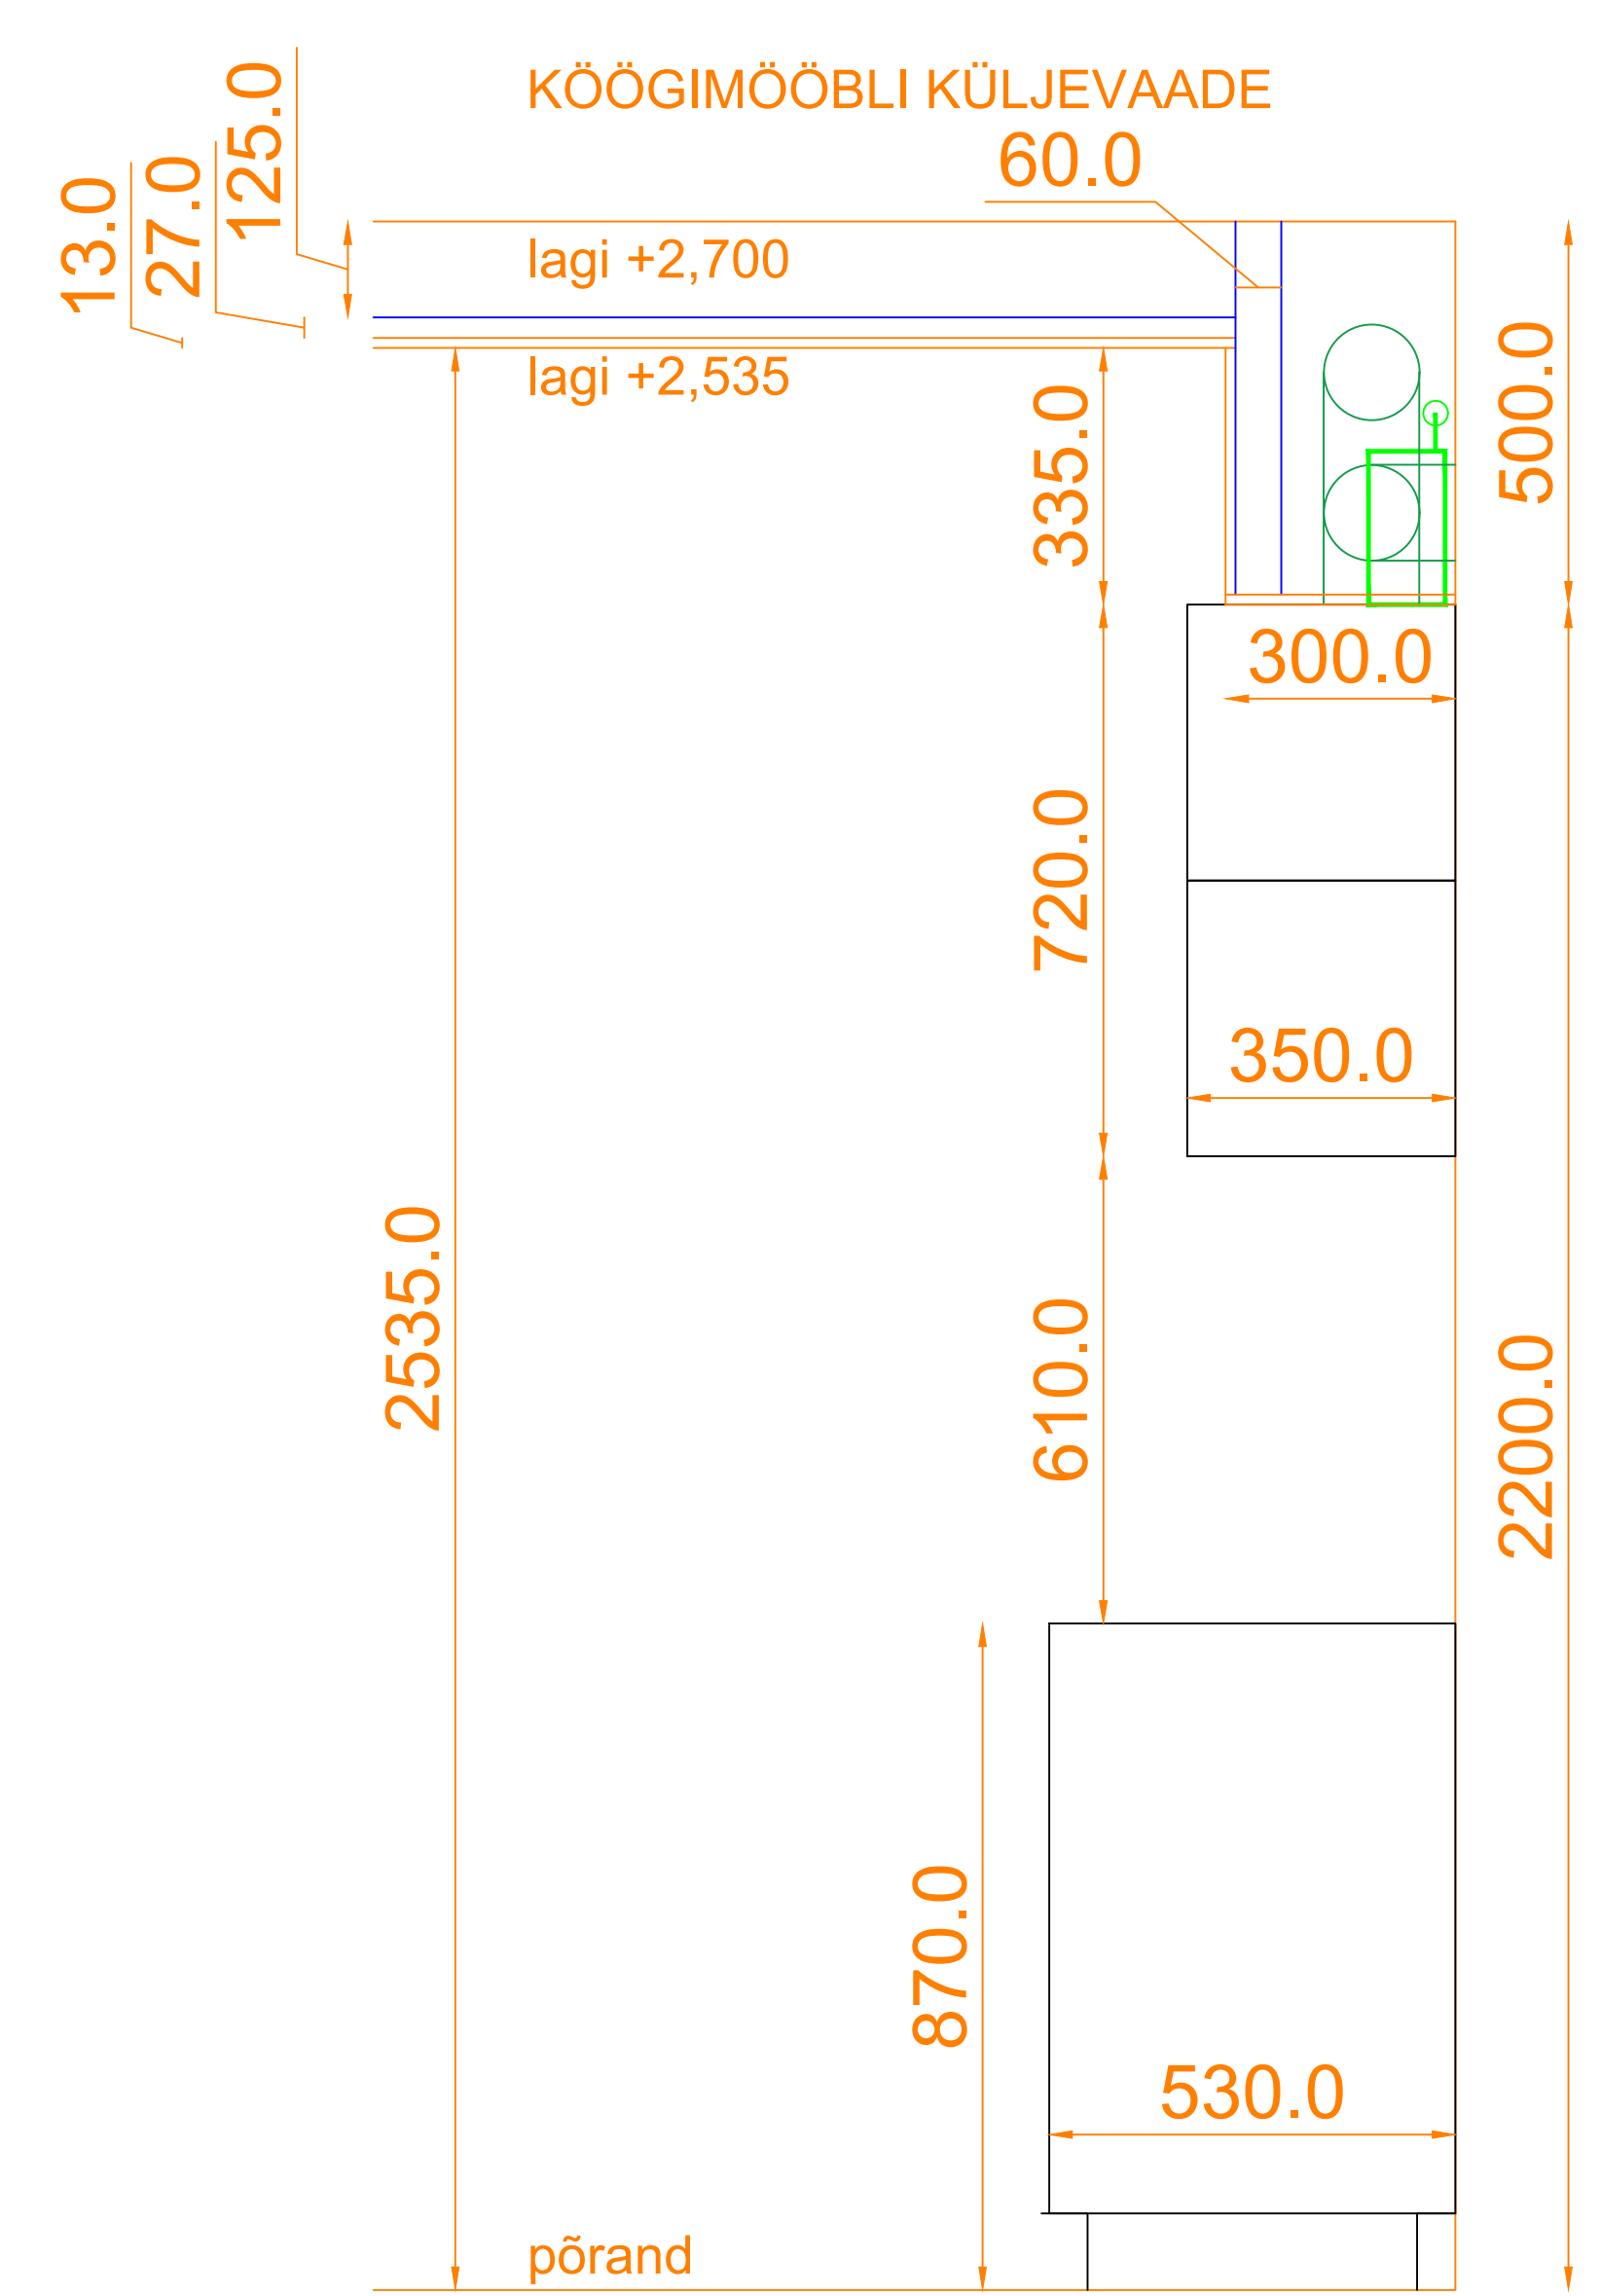


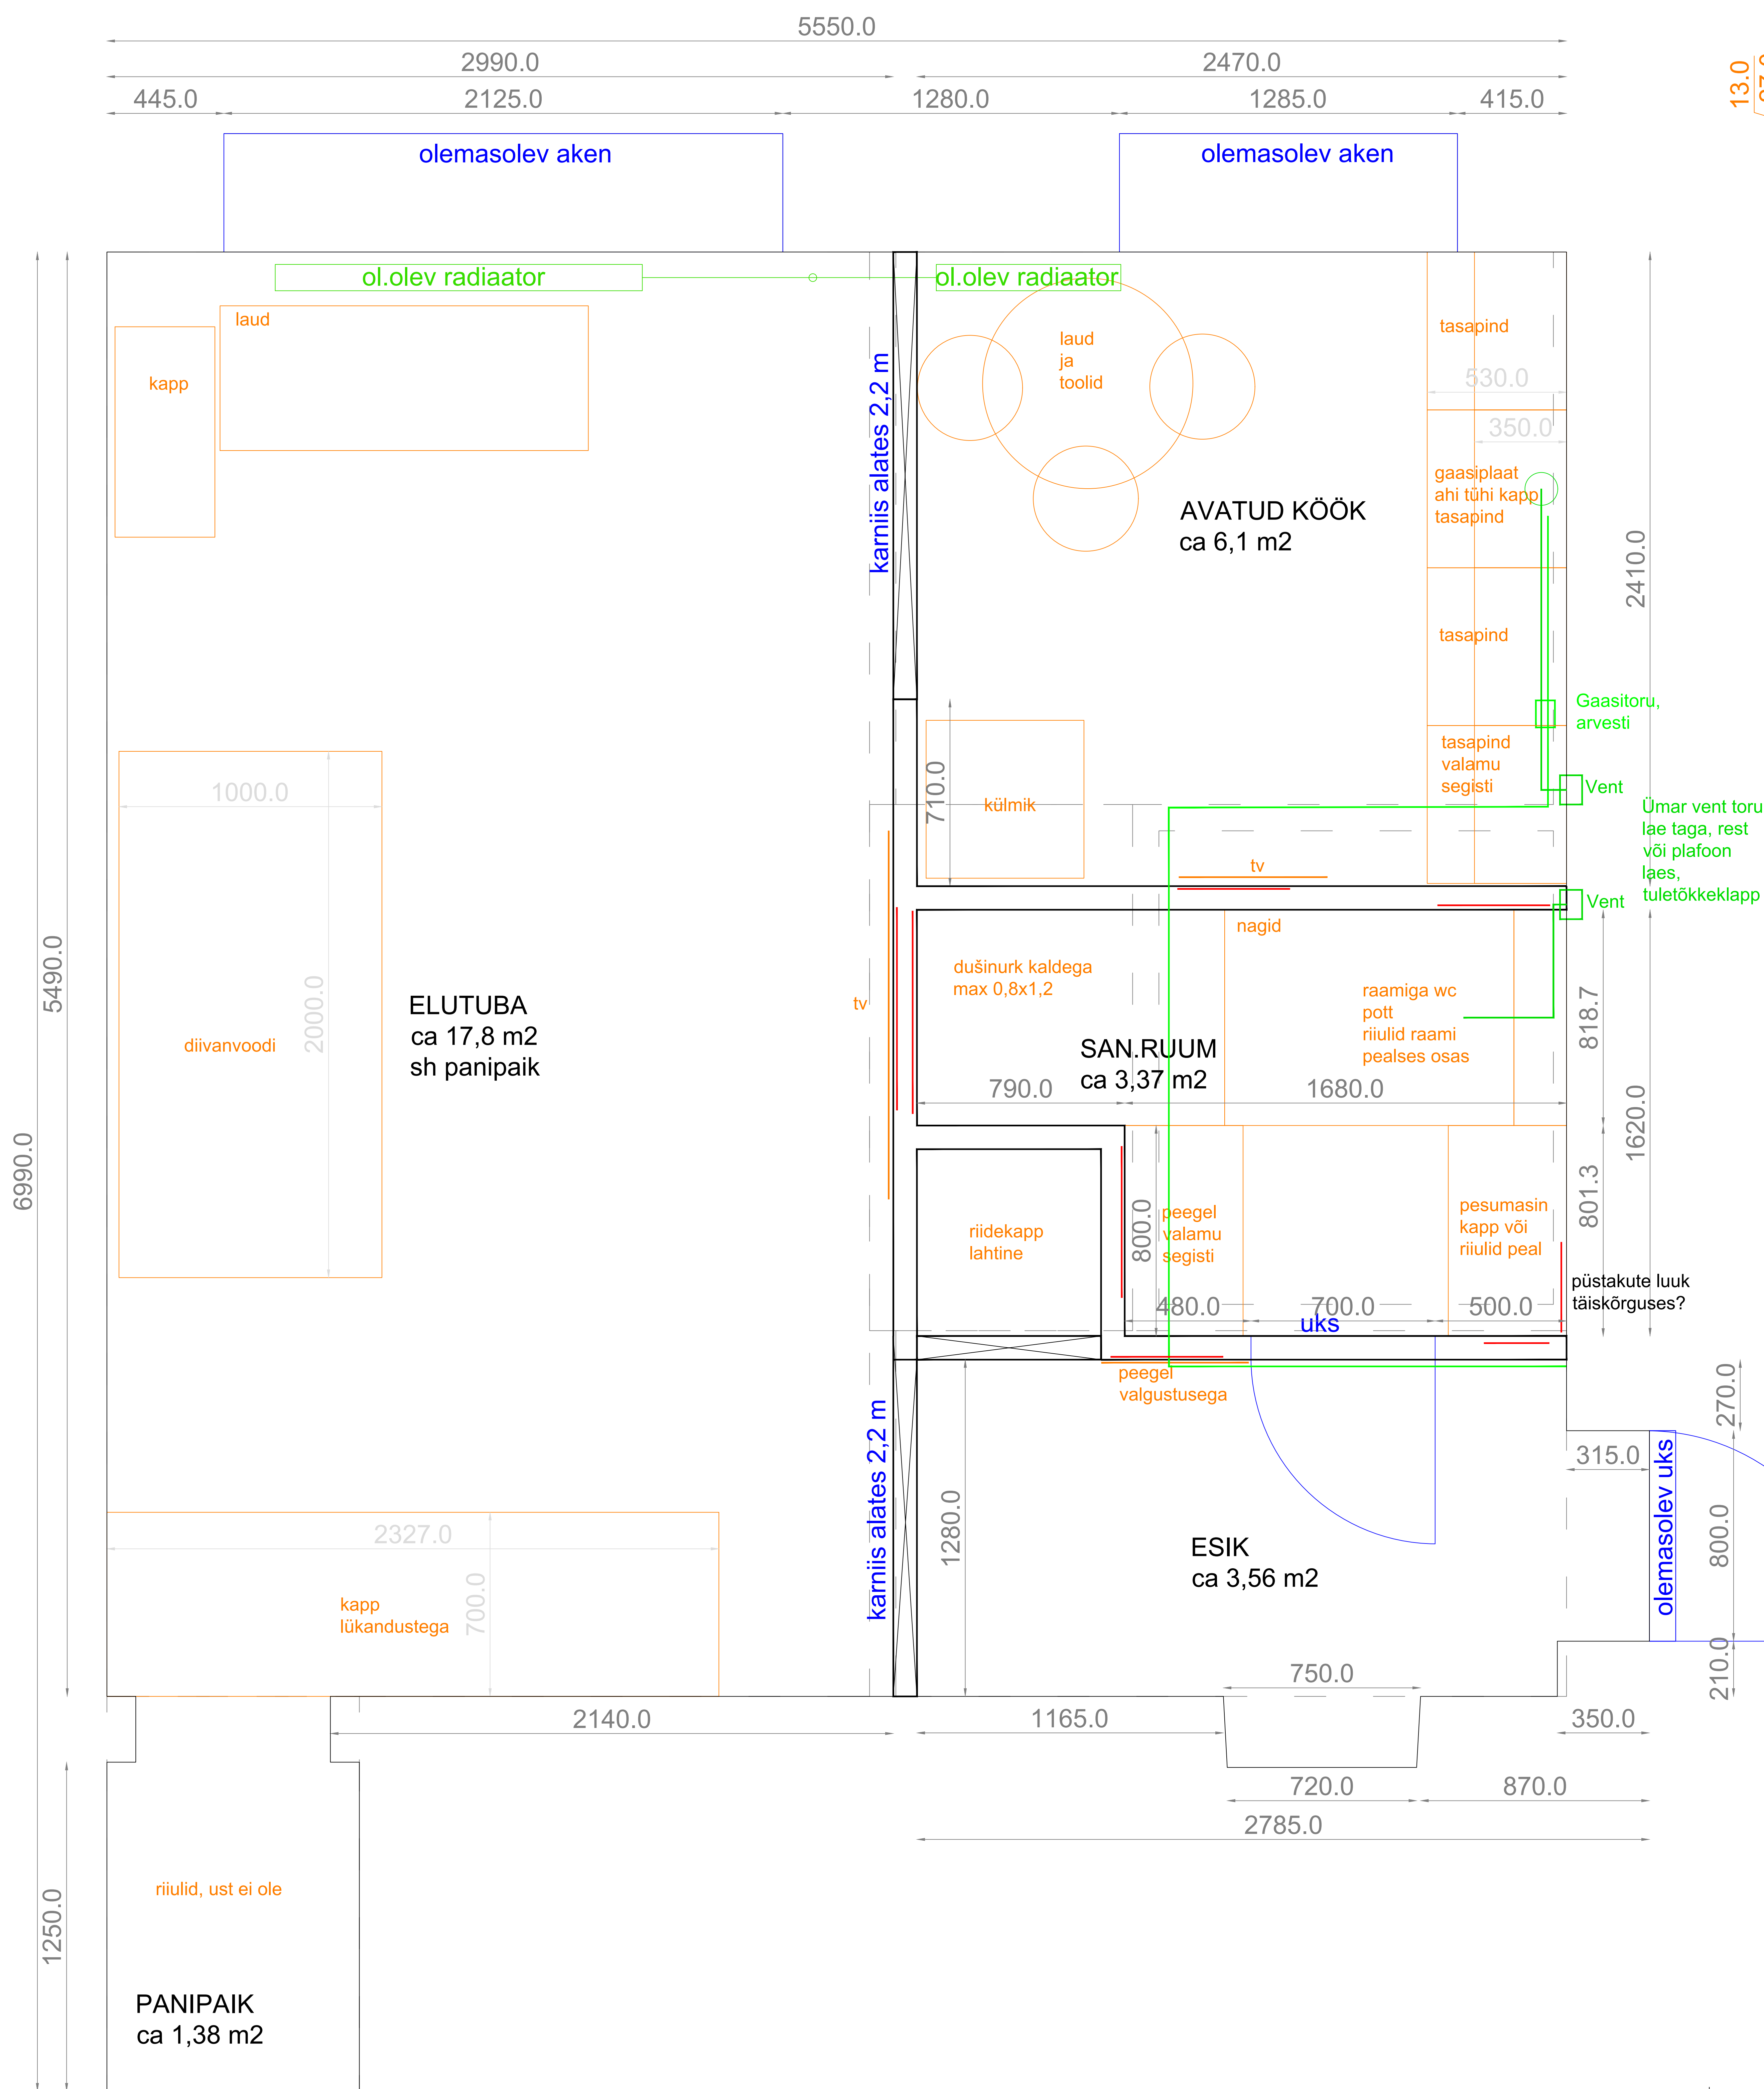

AKNAD OLEMASOLEVAD KORTERI VÄLISUKS OLEMASOLEV

UUED SEINAD TERASKARKASSIL VILLAGA
KIPSPLAATSEINAD paksusega ca 90 mm
vöö 60 mm
karkass 60 mm
kipsplaat 2x13 mm

SAN.RUUM - uus pindala ca 3,37 m2
ESIK - uus pindala ca 3,56 m2
KÖÖK - uus pindala ca 6,1 m2
ELUTUBA - uus pindala ca 17,8 m2, sh panipaik

Selgitused:
TERASKARKASSIL KIPSPLAATSEINAD
karkass post - 3 jm, 27 tk
karkass vöö - 2,5 jm, 8 tk
karkassi lint - 15 jm
kipplaat kek 1,2x2,6 jm, 13 tk
kipsplaat niiskuskindel 1,2x2,6 jm, 7 tk
vill 60, 24 m2
puidust tugipost - 2,1 jm, 2 tk
puidust tugevdus - olemasolev puit

KERAAMILED PLAADID
ker plaat 250x750 - 72 tk, 10 m2
ker plaat 250x400 - 32 tk, 3 m2

KERAAMILISED PLAADID PÕRANDALE
ker plaat 450x450 - 18 tk, 4 m2