


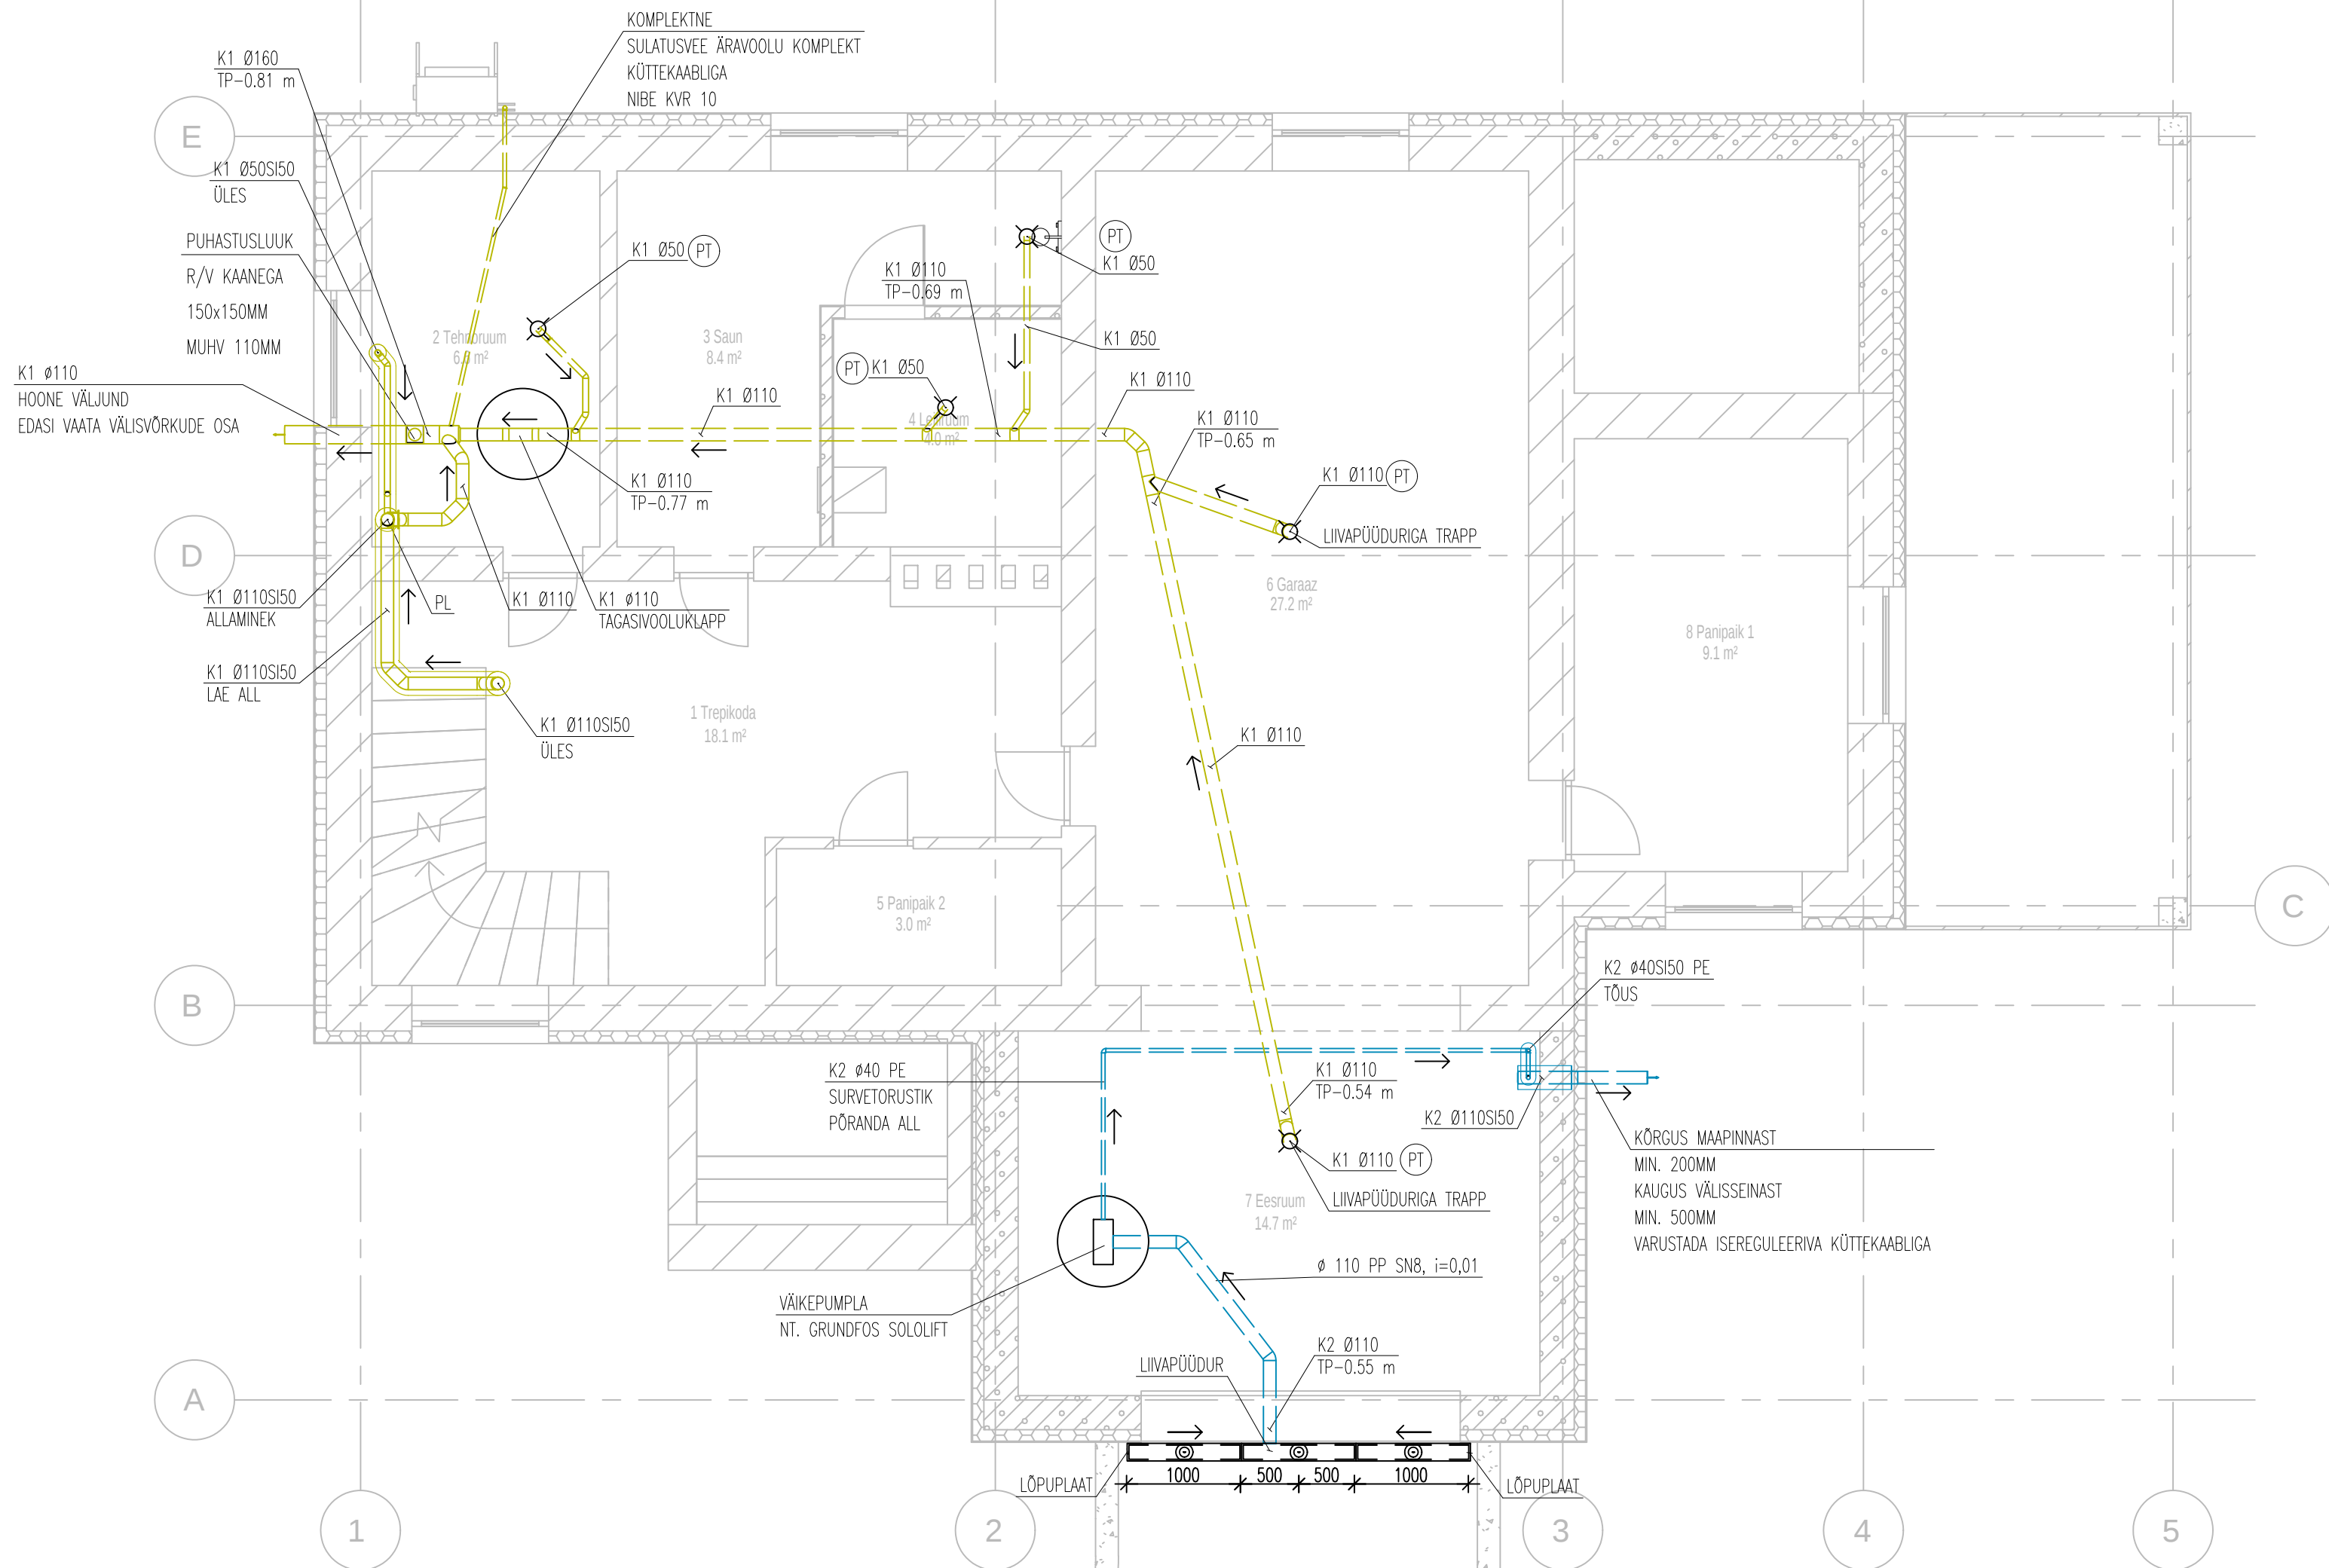

KANALISATSIOONI TINGMÄRGID

	OLMEVEEKANALISATSIOONI TORUSTIK / ISOLEERITUD	WC	WC KLOSETI ÜHENDUS
	OLMEVEEKANALISATSIOONI TORUSTIK / ISOLEERITUD	SF	SIFOONI ÜHENDUS
SI50	ISOLATSIOONIKIHI PAKSUS 50MM	PM	PESUMASINA ÜHENDUS
PL	PUHASTUSLUUK	PT	PÖRANDATRAPP KUIVA HAI SULUKUGA
TP -0,60m	TORU KÕRGUS HOONE NULLIST (TORU PÕHI)		

KANALISATSIOONI MÄRKUSED:

- OLMEVEEKANALISATSIOONI TORUSTIK MONTEERIDA PP VÕI PVC TÕÜPI PLASTTORUDEST.
- HOONESISENE SADEMEVEE KANALISATSIOONITORUSTIK MONTEERIDA VÄHEMALT PN4 SURVETORUDEST. SURVETORUDEKS KASUTADA PVC-U VÕI PE SURVETORUD.
- JOONISEL NÄIDATUD KANALISATSIOONI TORUSTIKU SUURUSED ON VÄLISLÄBIMÕÖDUD [MM].
- TORUSTIKUD PAIGALDADA PÖRANDKONSTRUKTSIOONI SISSE, KUI EI OLE MÄRGISTATUD TEISITI.
- TORUSTIK TULEB ISOLEERIDA FOOLIUMKATTEGA KOORISOLATSIOONIGA VASTAVALT JOONISETELE. ISOLATSIOONI KIHII PAKSUS ON 50MM.
- KONSTRUKTSIOONIDESSE JÄÄVAD TORUSTIKUD PAIGALDADA HÜLSIDESSE.
- VÕIMALUSEL TORUDE KALLETEKS SISEVÕRGUS VÕTTA: Ø50: I=0,035; Ø110: I=0,02; Ø160: I=0,015.
- TORUDE MINIMAALSETEKS KALLETEKS SISEVÕRGUS VÕTTA: Ø50: I=0,02; Ø110: I=0,012; Ø160: I=0,008.
- TORUSTIKUD KINNITADA VASTAVALT TORUTOOTJA JUHISTELE.
- KANALISATSIOONIPÜSTIKUTE PUHASTUSLUUGID PAIGALDADA 1.0M PÖRANDAST. NENDE LIGIPÄÄSU TAGAMISEKS VAJADUSEL PAIGALDADA SEINA VAJALIKU SUURUSEGA VAATLUSLUUGID.
- ÕHUTUSTORUDE MINIMAALNE KÕRGUS KATUSE PINNAST JA TEHNILISE ŠAHTI PINNAST ON 700MM. ÕHUTUSTORUD VARUSTADA UV-KINDLATE ÕHUTUSOTSIKUTEGA.
- KÕIK PROJEKTIS KASUTATUD SEADMED JA MATERJALID ON TOODUD NÄIDETENA. KÄESOLEVA PROJEKTI SEADMED JA MATERJALID ON VÕIMALIK ASENDADA SAMAVÄÄRSETE VÕI PAREMATE OMADUSTEGA TOODETEGA.
- EHITUS-MONTAŽITÖÖDE TEGEMISEL JÄRGIDA KEHTIVAD NORME JA VALMISTAJATEHASE JUHISEID NING ARVESTADA TEISTE ERIOSADEGA.