


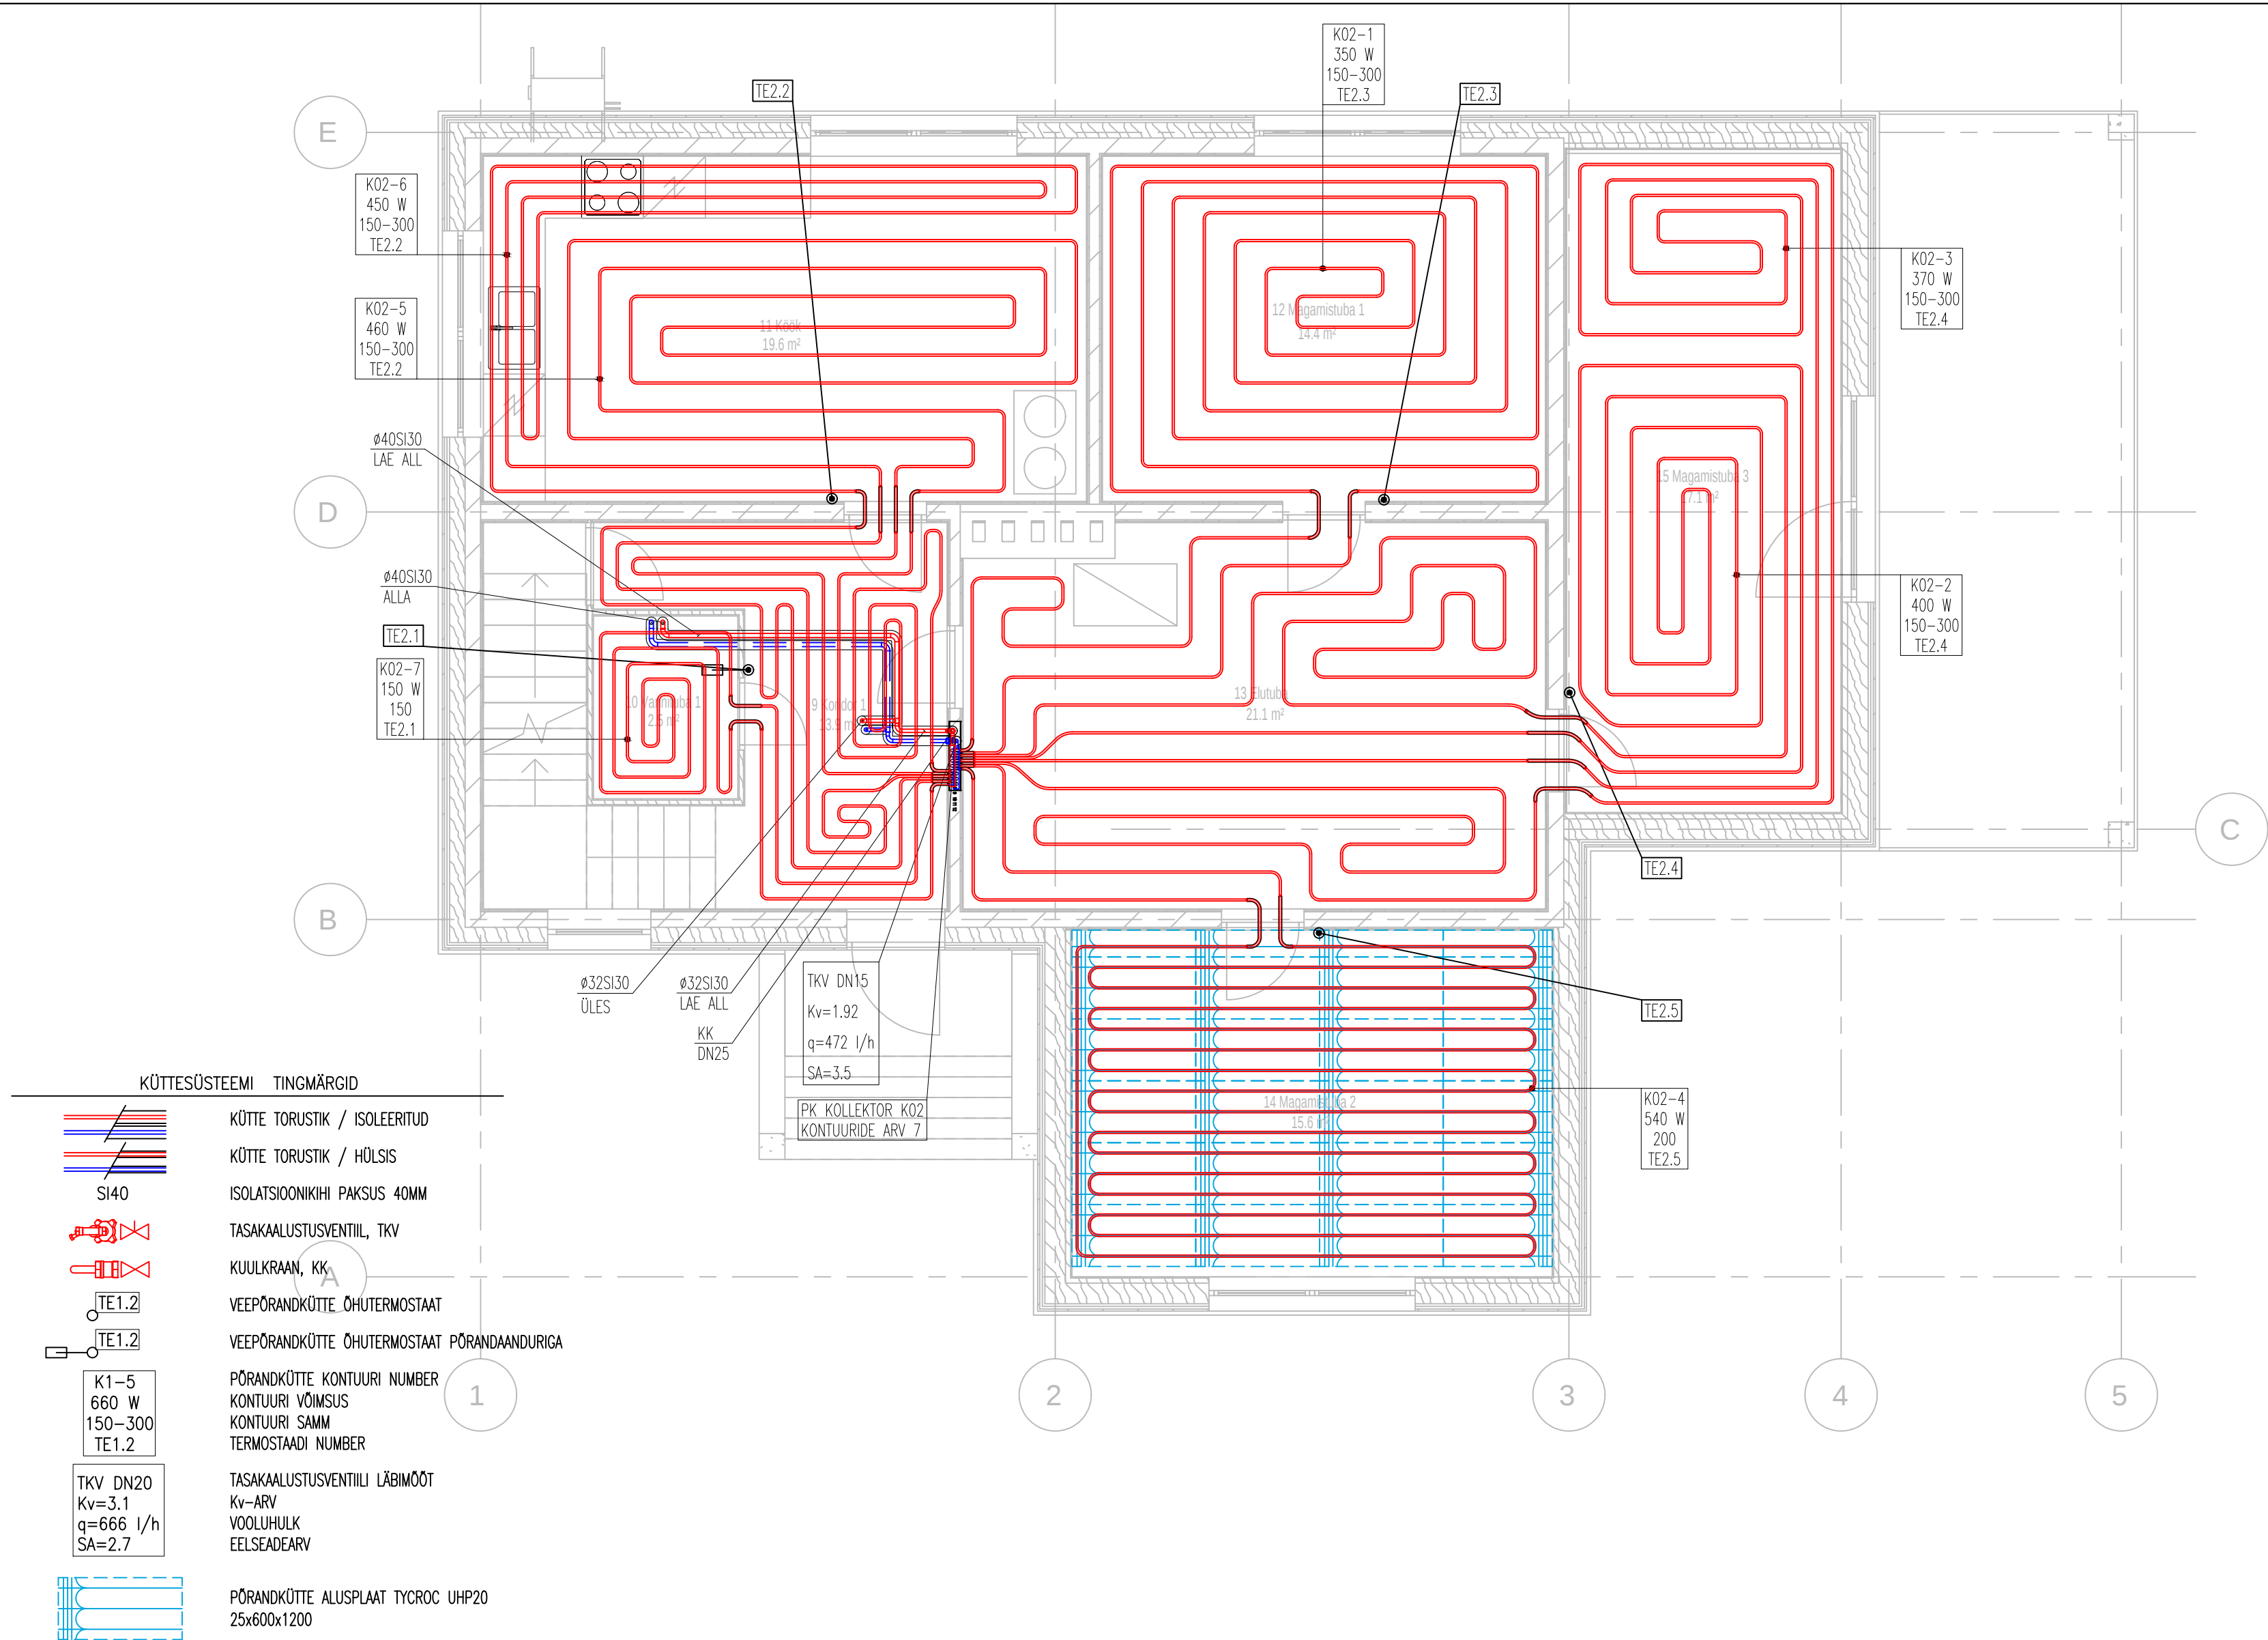

MÄRKUSED:

1. VESIPÕRANDKÜTTE TEMPERatuurIGRAAFIK 40°C/35°C.
2. VESIPÕRANDKÜTTE PAIGALDADA Ø20x2,0 PE-RT TORUDEST SAMMUGA 150..300MM. JÄLGIDA, ET PÕRANDKÜTTETORUSTIK EI SATUKS KRUVIDE ALLA.
3. KÜTTESÜSTEEMI MAGISTRAAL- JA ÜHENDUSTORUSTIK PAIGALDADA KOMPOSITPLASTTORUDEST.
4. MAGISTRAALTORUSTIK PAIGALDADA KALDEGA MIN $i=0,002$ TÜHJENDUSKRAANIDE SUUNAS.
5. MAGISTRAALTORUSTIK ISOLEERIDA FOOLUMKATTEGA KIVIVILL TORUKOORIKUGA VASTAVALT JOONISTELE.
6. TORUD, MIS LÄBIVAD SEINU JA VAHELAGESID PAIGALDADA MITTEPÕLEVATESSE HÜLSIDESSE.
7. PÕRANDKÜTTETORUDEGA LÄBI USTE AVADE LÄBIMISEL SULGEDA PÕRANDKÜTTETORUD HÜLSIDESSE.
8. TORUSTIKU MADALAMATESSE PUNKTIDESSE PAIGALDADA TÜHJENDUSKRAANID JA KÕRGEMATESSE PUNKTIDESSE AUTOMAATSED ÕHUALDAJAD KOOS KUULKRAANIDEGA.
9. SULGVENTIILI LÄBIMÕÖT PEAB OLEMA KÜTTETORU LÄBIMÕÖDUGA VÕRDN.
10. PROJEKTIS TOODUD TASAKAALUSTUSVENTIILIDE VALIKUL TULEB JÄLGIDA VENTIILIDE KV-ARVUSID.
11. RUUMIDE SISSEÕHU TEMPERatuur ON REGULEERITAV RUUMITERMOSTAATIDEGA. RUUMITERMOSTAADID PAIGALDADA PÕRANDAST 1,5M KÕRGUSELE.
12. RUUMITERMOSTAATIDE JA AJAMITE VAHELINE ELEKTRIKAABELDUS JA ÜHENDUSED ETTE NÄHA ELEKTRI PROJEKTIS.
13. IGALE KOLLEKTORILE TUUA TOIDE 220V, 3x1,5MM². IGAST RUUMITERMOSTAADIST VIA KOLLEKTORINI KAABEL 3x0,75MM².
14. KÕIK PROJEKTIS KASUTATUD SEADMED JA MATERJALID ON TOODUD NÄIDETENA. KÄESOLEVA PROJEKTI SEADMED JA MATERJALID ON VÕIMALIK ASENDADA SAMAVÄÄRSETE VÕI PAREMATE OMADUSTEGA TOODETEGA.
15. EHITUS-MONTAÄJTÖÖDE TEGEMISEL JÄRGIDA KEHTIVAD NORME JA VALMISTAJATEHASE JUHISEID NING ARVESTADA TEISTE ERISOADEGA.