


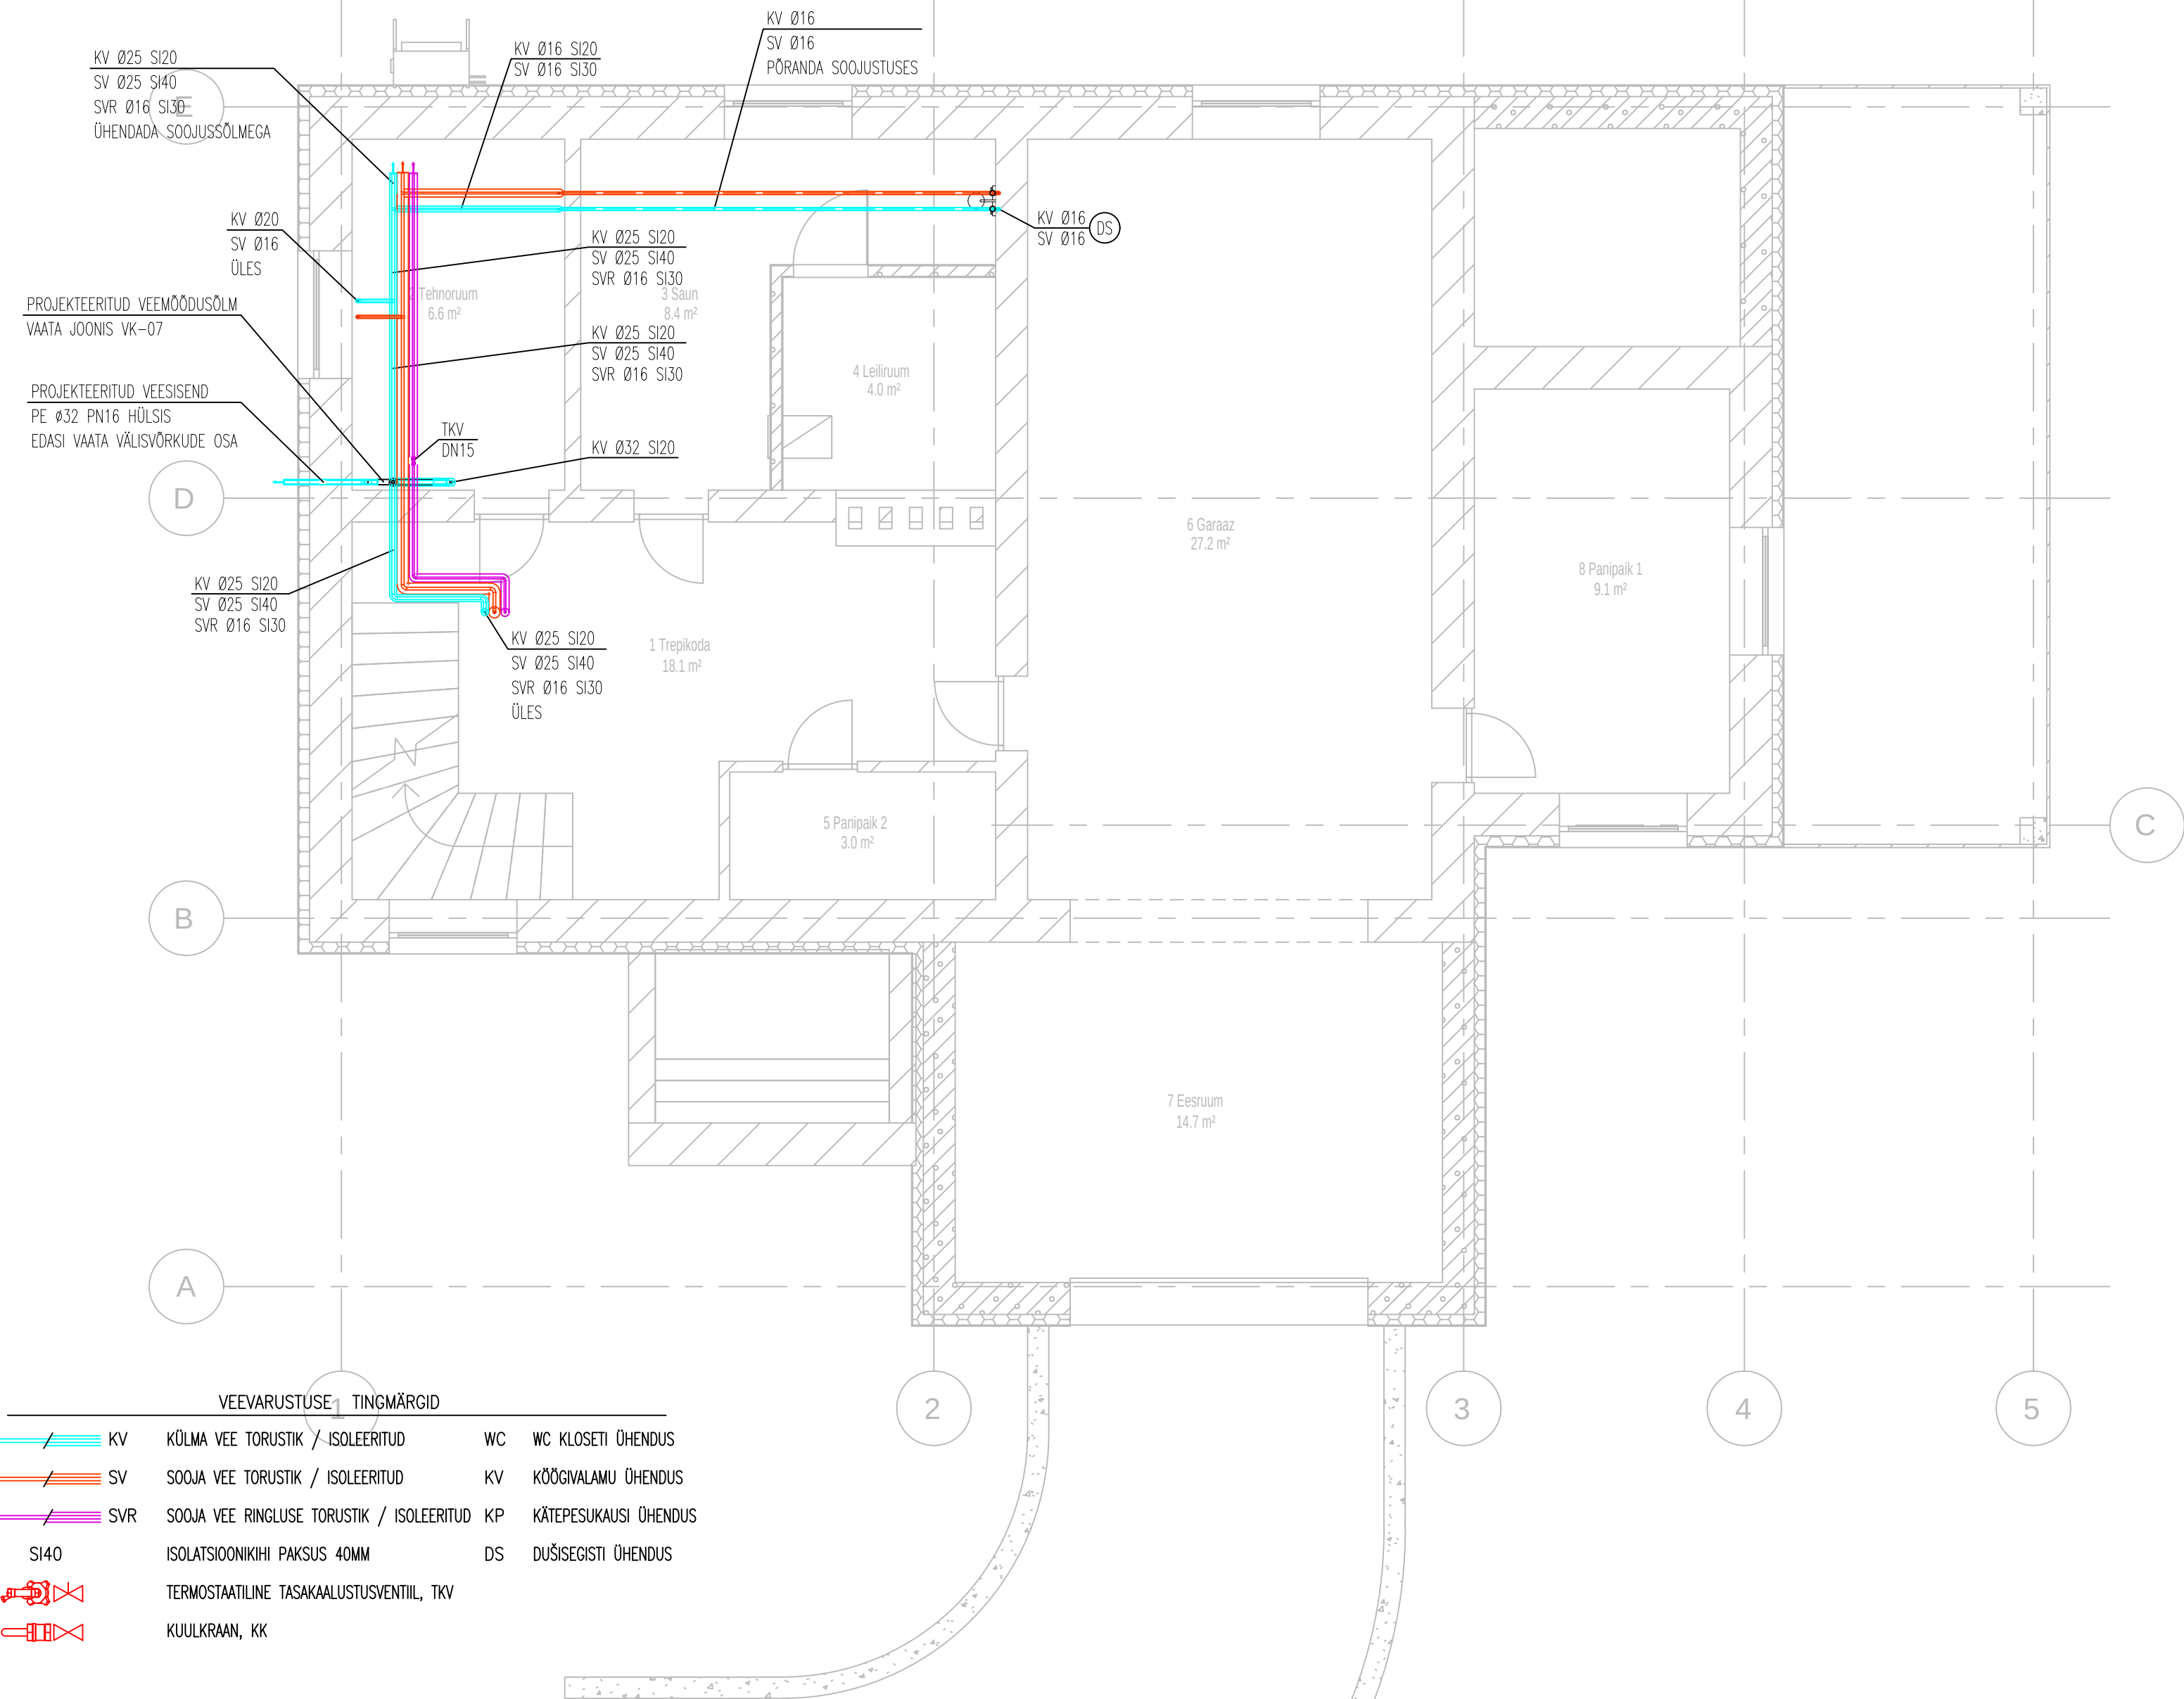

VEEVARUSTUSE MÄRKUSED:

- VEETORUSTIK MONTEERIDA VEEVARUSTUSE KOMPOSIITTORUDEST PE-RT/AL.
- JOONISEL NÄIDATUD VEEVARUSTUSE TORUSTIKU SUURUSED ON VÄLISLÄBIMÕÕDUD [MM].
- VEETORUSTIK ISOLEERIDA KIVIVILL KOORIKISOLATSIOONIGA. KÜLMAVEETORUSTIKU ISOLATSIOON TEHA KONDENSAADITÕKKEGA. ISOLATSIOONIKIHI PAKSUSED ON TOODUD JOONISTEL.
- MAGISTRAAL- JA JAOUSTORUSTIK PAIGALDADA LAE ALLA, KUI EI OLE MÄRGISTATUD TEISTI.
- HORISONTAALSE TORUSTIKU KALLE PEAB OLEMA MINIMALSELT $i=0,002$ TÕHJENDUSE SUUNAS.
- KONSTRUKTSIOONIDESSE JÄÄVAD TORUSTIKUD PAIGALDADA HÜLSIDESSE.
- TORUSTIKU MADALAMATESSE PUNKTIDESSE PAIGALDADA TÕHJENDUSKRAANID JA KÕRGEMATESSE PUNKTIDESSE AUTOMAATSED ÕHUPERALDAJAD KOOS KUULKRAANIDEGA.
- TORUD, MIS LÄBIVAD SEINU JA VAHELAGESID PAIGALDADA MITTEPÕLEVATESSE HÜLSIDESSE.
- MAGISTRAALTORUSTIKU HARGNEMISTELE PAIGALDADA KUULKRAANID. SOOJA VEE RINGLUSE TORUSTIKULE PAIGALDADA TERMOSTAATILISED REGULEERVENTIILID, REGULEERVENTIILID SEADISTADA 50°C PEALE.
- VERTIKAALSED ÜHENDUSTORUSTIKUD SANITAARSEADMETEGA PAIGALDADA SÜVISTATULT HÜLSISTORUS SEINAKONSTRUKTSIOONI SISSE.
- TORUSTIKE ÜHENDUSKOHTADESSE SANITAARSEADMETEGA PAIGALDADA SULGLIITMIKUD.
- VEEVARUSTUSE SÜSTEEMI TÕHJENDUS TOIMUB TEHNILISES RUUMIS ASUVATE TÕHJENDUSVENTIILIDE KAUDU SURUÕHU ABIL. SÜSTEEMIST VÄLJALASTAV VESI KANALISEERIDA OLMEVEEKANALISATSIOONI.
- KÕIK PROJEKTIS KASUTATUD SEADMED JA MATERJALID ON TOODUD NÄIDETENA. KÄESOLEVA PROJEKTI SEADMED JA MATERJALID ON VÕIMALIK ASENDADA SAMAVÄÄRSETE VÕI PAREMATE OMADUSTEGA TOODETEGA.
- EHITUS-MONTAŽITÖÖDE TEGEMISEL JÄRGIDA KEHTIVAD NORME JA VALMISTAJAHESE JUHISEID NING ARVESTADA TEISTE ERIOSADEGA.