


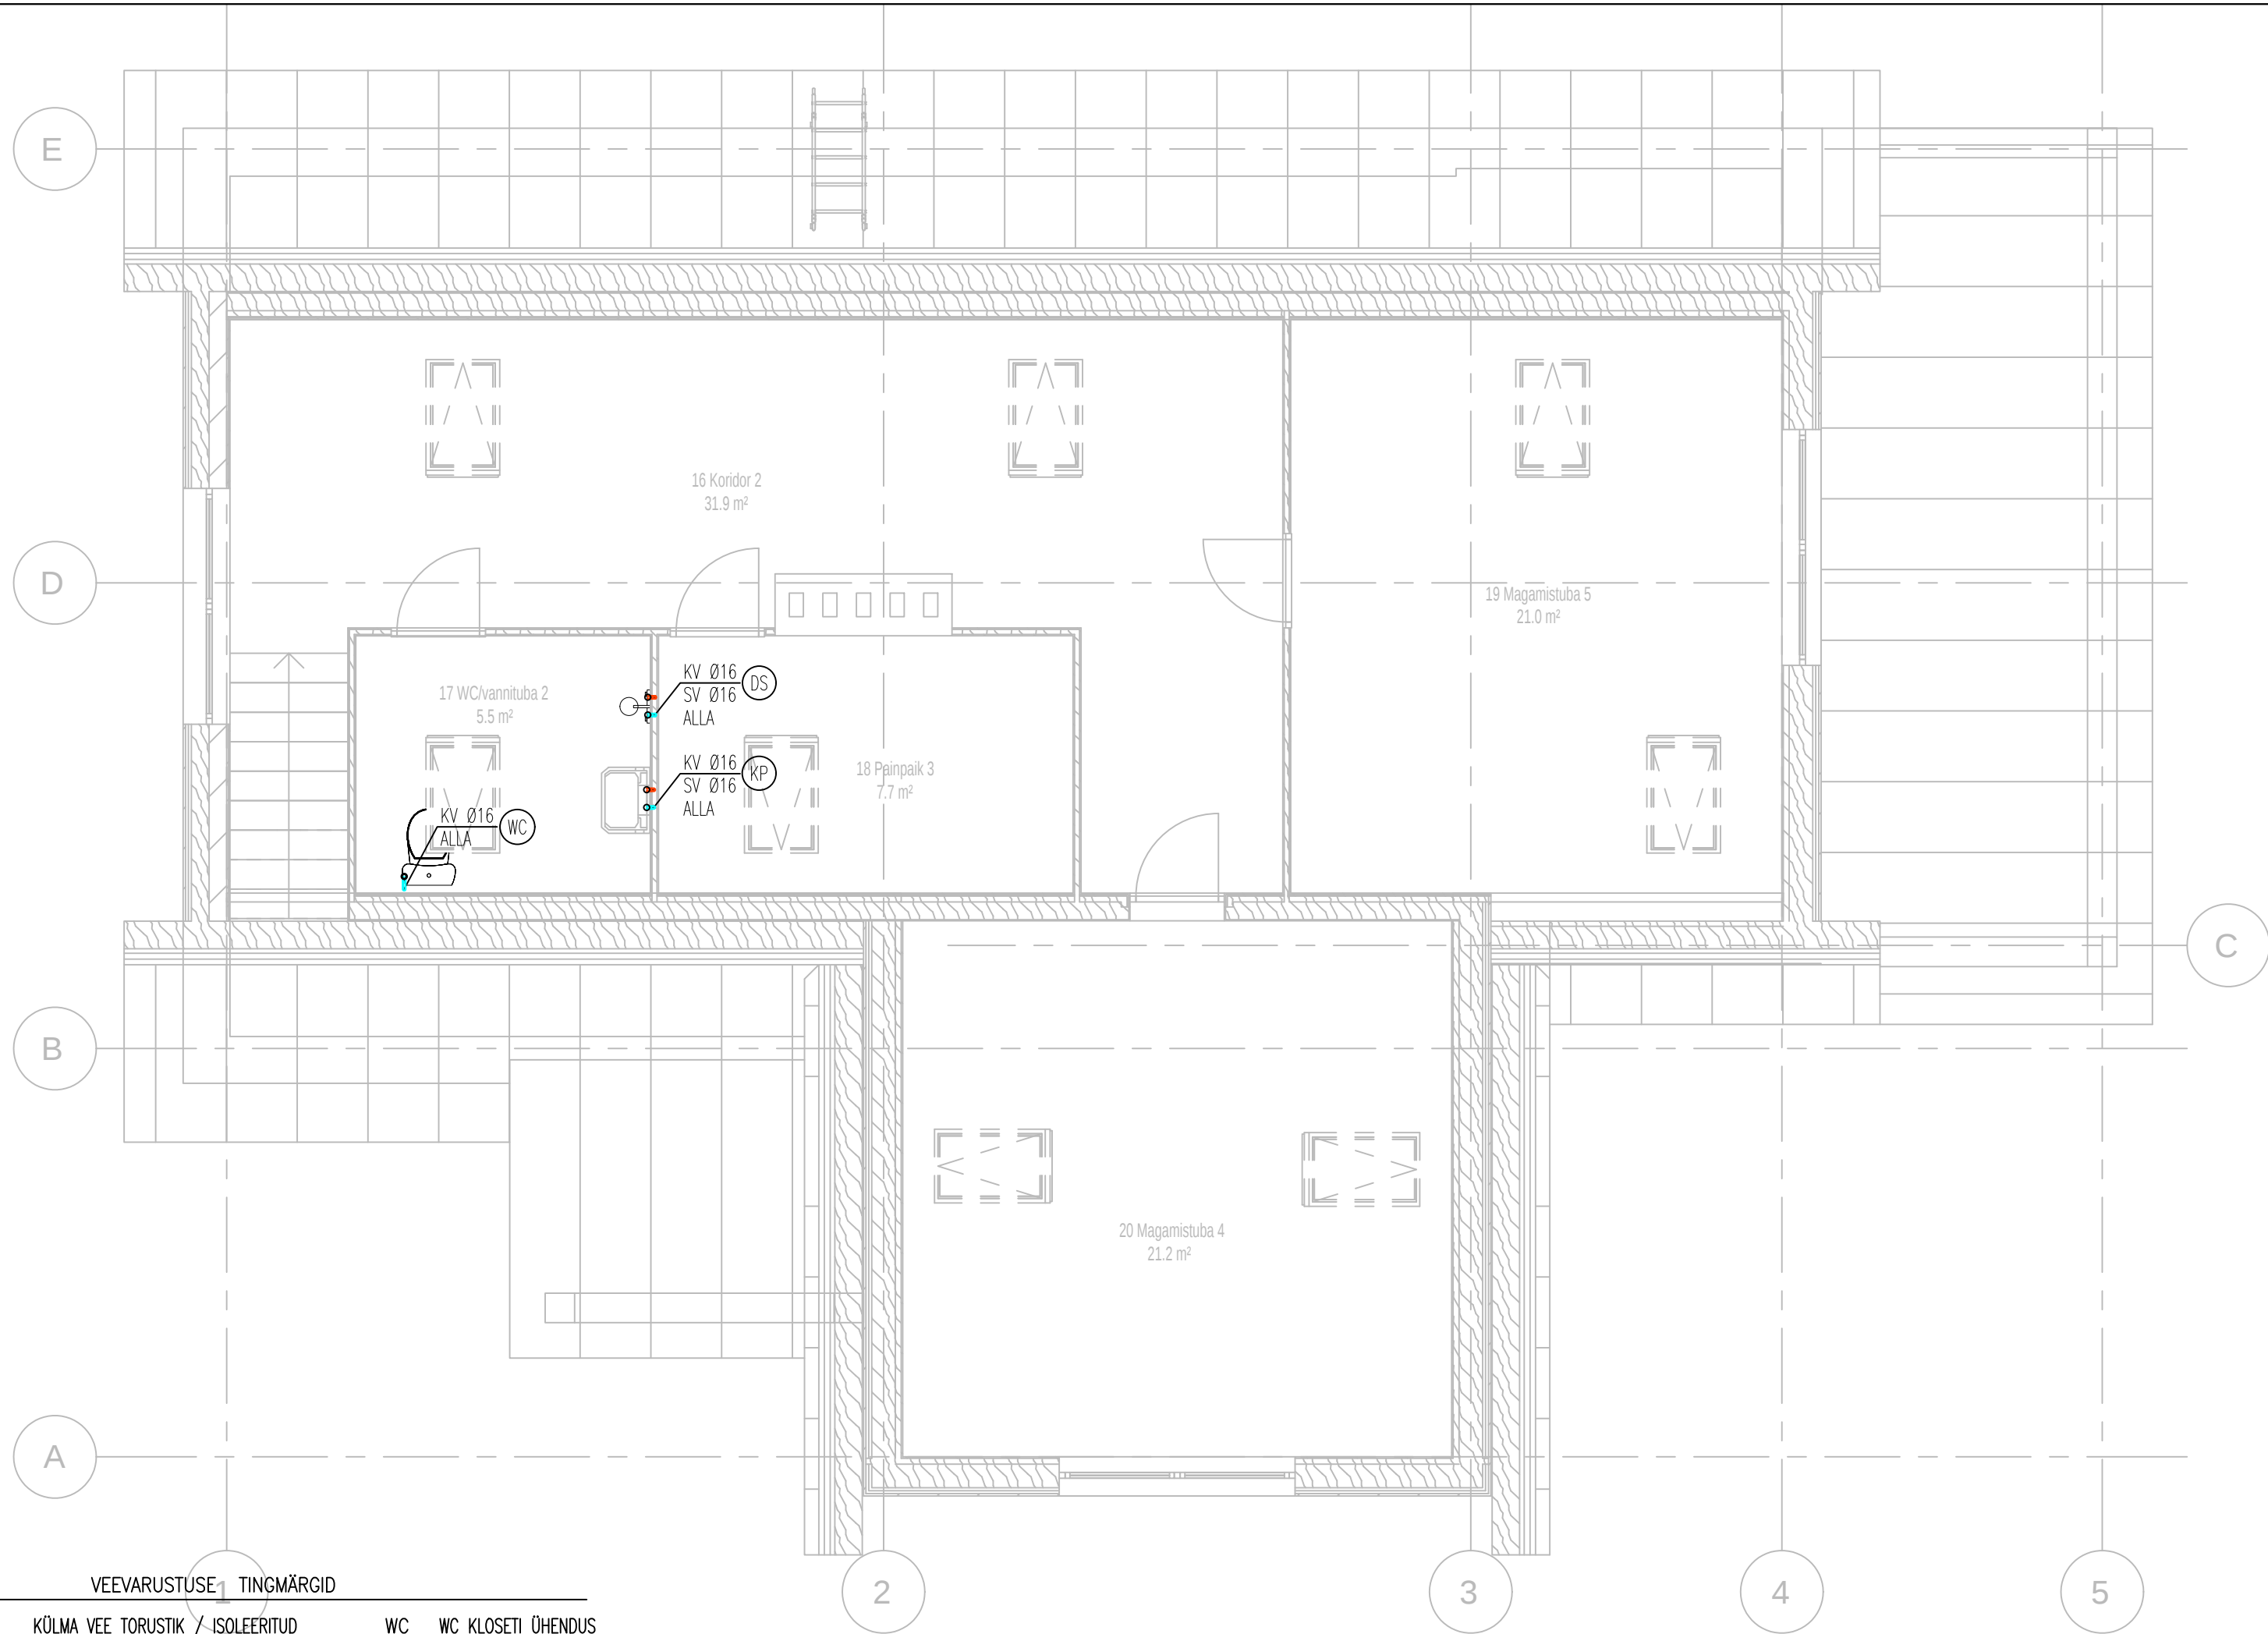

VEEVARUSTUSE TINGMÄRGID

	KV	KÜLMA VEE TORUSTIK / ISOLEERITUD	WC	WC KLOSETI ÜHENDUS
	SV	SOOJA VEE TORUSTIK / ISOLEERITUD	KV	KÕÕGIVALAMU ÜHENDUS
	SVR	SOOJA VEE RINGLUSE TORUSTIK / ISOLEERITUD	KP	KÄTEPESUKAUSI ÜHENDUS
SI40		ISOLATSIOONIKIHI PAKSUS 40MM	DS	DÜŠISEGISTI ÜHENDUS
		TERMOSTAATILINE TASAKAALUSTUSVENTIIL, TKV		
		KUULKRAAN, KK		

VEEVARUSTUSE MÄRKUSED:

- VEETORUSTIK MONTEERIDA VEEVARUSTUSE KOMPOSIITTORUDEST PE-RT/AL.
- JOONISEL NÄIDATUD VEEVARUSTUSE TORUSTIKU SUURUSED ON VÄLISLÄBIMÕÖDUD [MM].
- VEETORUSTIK ISOLEERIDA KIVIVILL KOORIKISOLATSIOONIGA. KÜLMAVEETORUSTIKU ISOLATSIOON TEHA KONDENSAADITÕKKEGA. ISOLATSIOONIKIHI PAKSUSED ON TOODUD JOONISTEL.
- MAGISTRAAL- JA JAOTUSTORUSTIK PAIGALDADA LAE ALLA, KUI EI OLE MÄRGISTATUD TEISITI.
- HORISONTAALSE TORUSTIKU KALLE PEAB OLEMA MINIMAALSELT $i=0,002$ TÜHJENDUSE SUUNAS.
- KONSTRUKTSIOONIDESSE JÄÄVAD TORUSTIKUD PAIGALDADA HÜLSIDESSE.
- TORUSTIKU MADALAMATESSE PUNKTIDESSE PAIGALDADA TÜHJENDUSKRAANID JA KÕRGEMATESSE PUNKTIDESSE AUTOMAATSED ÕHUALDAJAD KOOS KUULKRAANIDEGA.
- TORUD, MIS LÄBIVAD SEINU JA VAHELAGESID PAIGALDADA MITTEPÕLEVATESSE HÜLSIDESSE.
- MAGISTRAALTORUSTIKU HARGNEMISTELE PAIGALDADA KUULKRAANID. SOOJA VEE RINGLUSE TORUSTIKULE PAIGALDADA TERMOSTAATILISED REGULEERVENTIIID, REGULEERVENTIIID SEADISTADA 50°C PEALE.
- VERTIKAALSED ÜHENDUSTORUSTIKUD SANITAARSEADMETEGA PAIGALDADA SÕVISTATULT HÜLSSTORUS SEINAKONSTRUKTSIOONI SISSE.
- TORUSTIKE ÜHENDUSKOHTADESSE SANITAARSEADMETEGA PAIGALDADA SULGLIITMIKUD.
- VEEVARUSTUSE SÜSTEEMI TÜHJENDUS TOIMUB TEHNILISES RUUMIS ASUVATE TÜHJENDUSVENTIIILDE KAUDU SURUÕHU ABIL. SÜSTEEMIST VÄLJALASTAV VESI KANALISEERIDA OLMEVEEKANALISATSIOONI.
- KÖIK PROJEKTIS KASUTATUD SEADMED JA MATERJALID ON TOODUD NÄIDETENA. KÄESOLEVA PROJEKTI SEADMED JA MATERJALID ON VÕIMALIK ASENDADA SAMAVÄÄRSETE VÕI PAREMATE OMADUSTEGA TOODETEGA.
- EHITUS-MONTAAŽTÖÖDE TEGEMISEL JÄRGIDA KEHTIVAD NORME JA VALMISTAJATEHASE JUHISEID NING ARVESTADA TEISTE ERIOSADEGA.