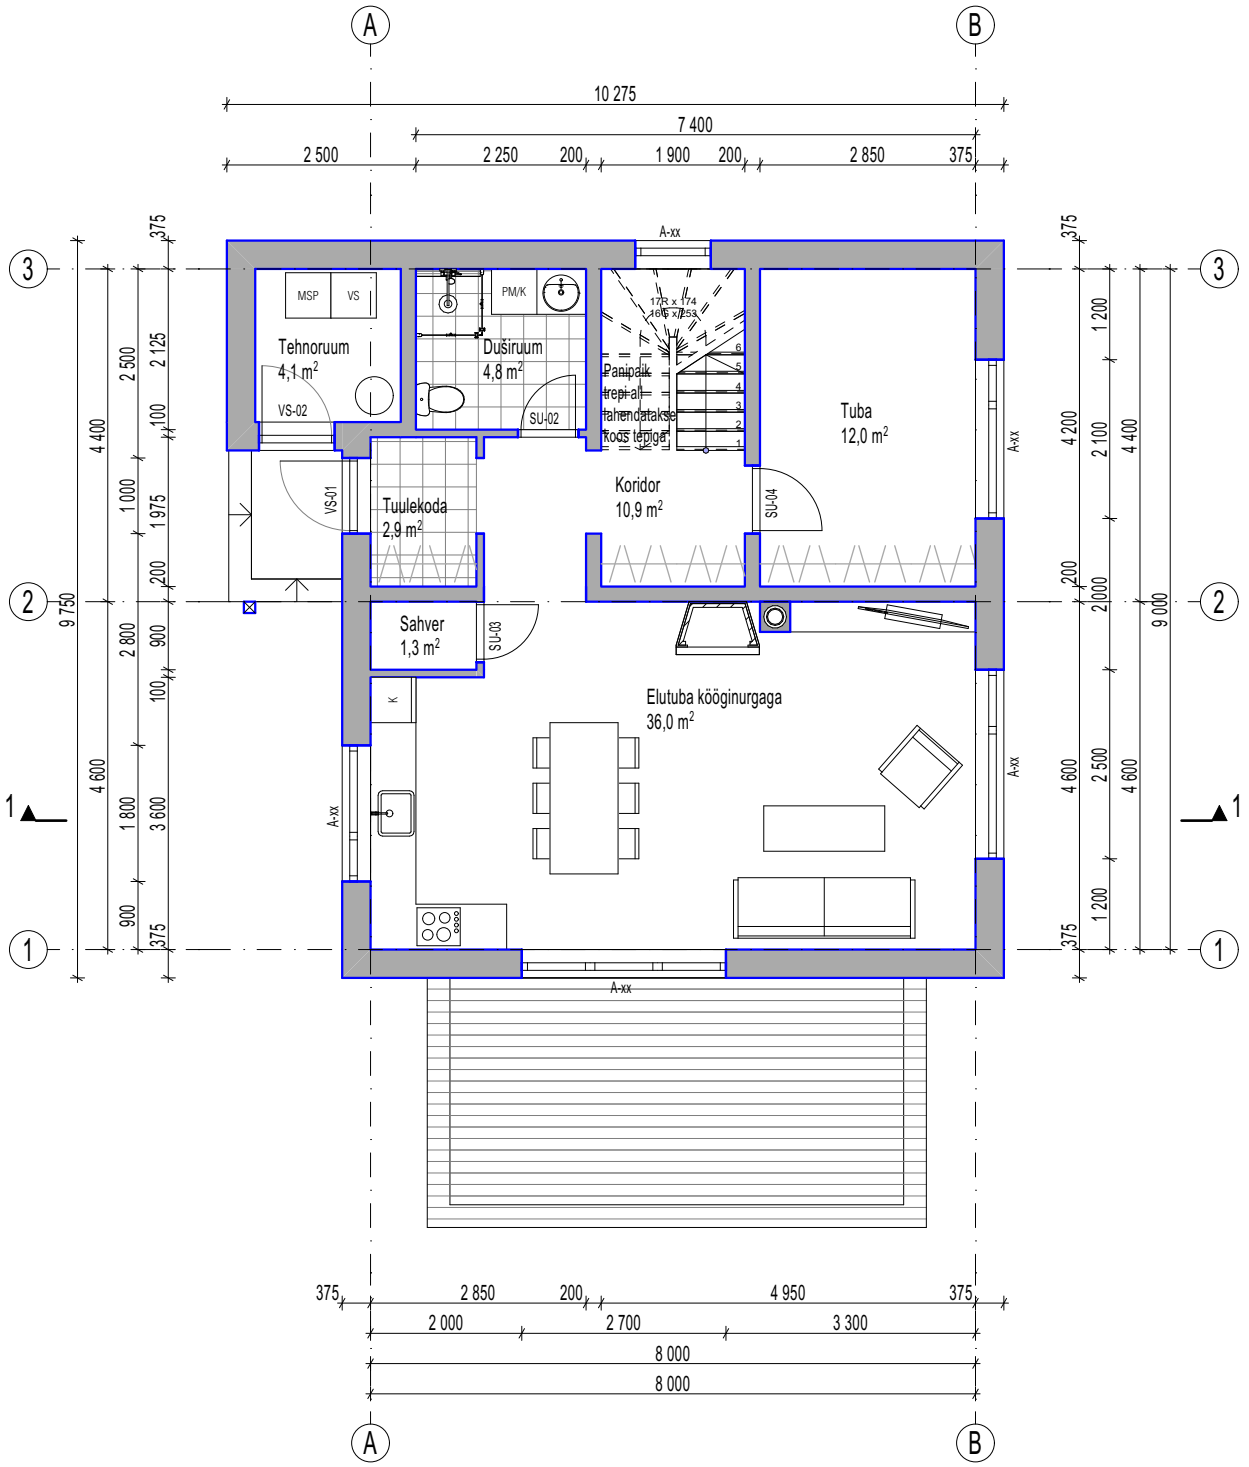
A
B
10 275
7 400
2 500
2 250
200
1 900
200
2 850
375
A-xx
MSP
VS
Tehnoruum
4,1 m2
VS-02
PM/K
Duširuum
4,8 m2
SU-02
172 x 174
466 x 753
Paaripäik
trepi al
lahendatakse
koos tehnega
Tuba
12,0 m2
Koridor
10,9 m2
SU-04
VS-01
Tuulekoda
2,9 m2
Sahver
1,3 m2
SU-03
K
Elutuba kööginurgaga
36,0 m2
4 950
2 000
2 700
3 300
8 000
8 000
9 750
9 000
4 400
4 600
4 200
2 100
2 000
2 500
1 200
2 125
100
1 000
1 975
200
2 800
900
1 800
3 600
1
2
3