


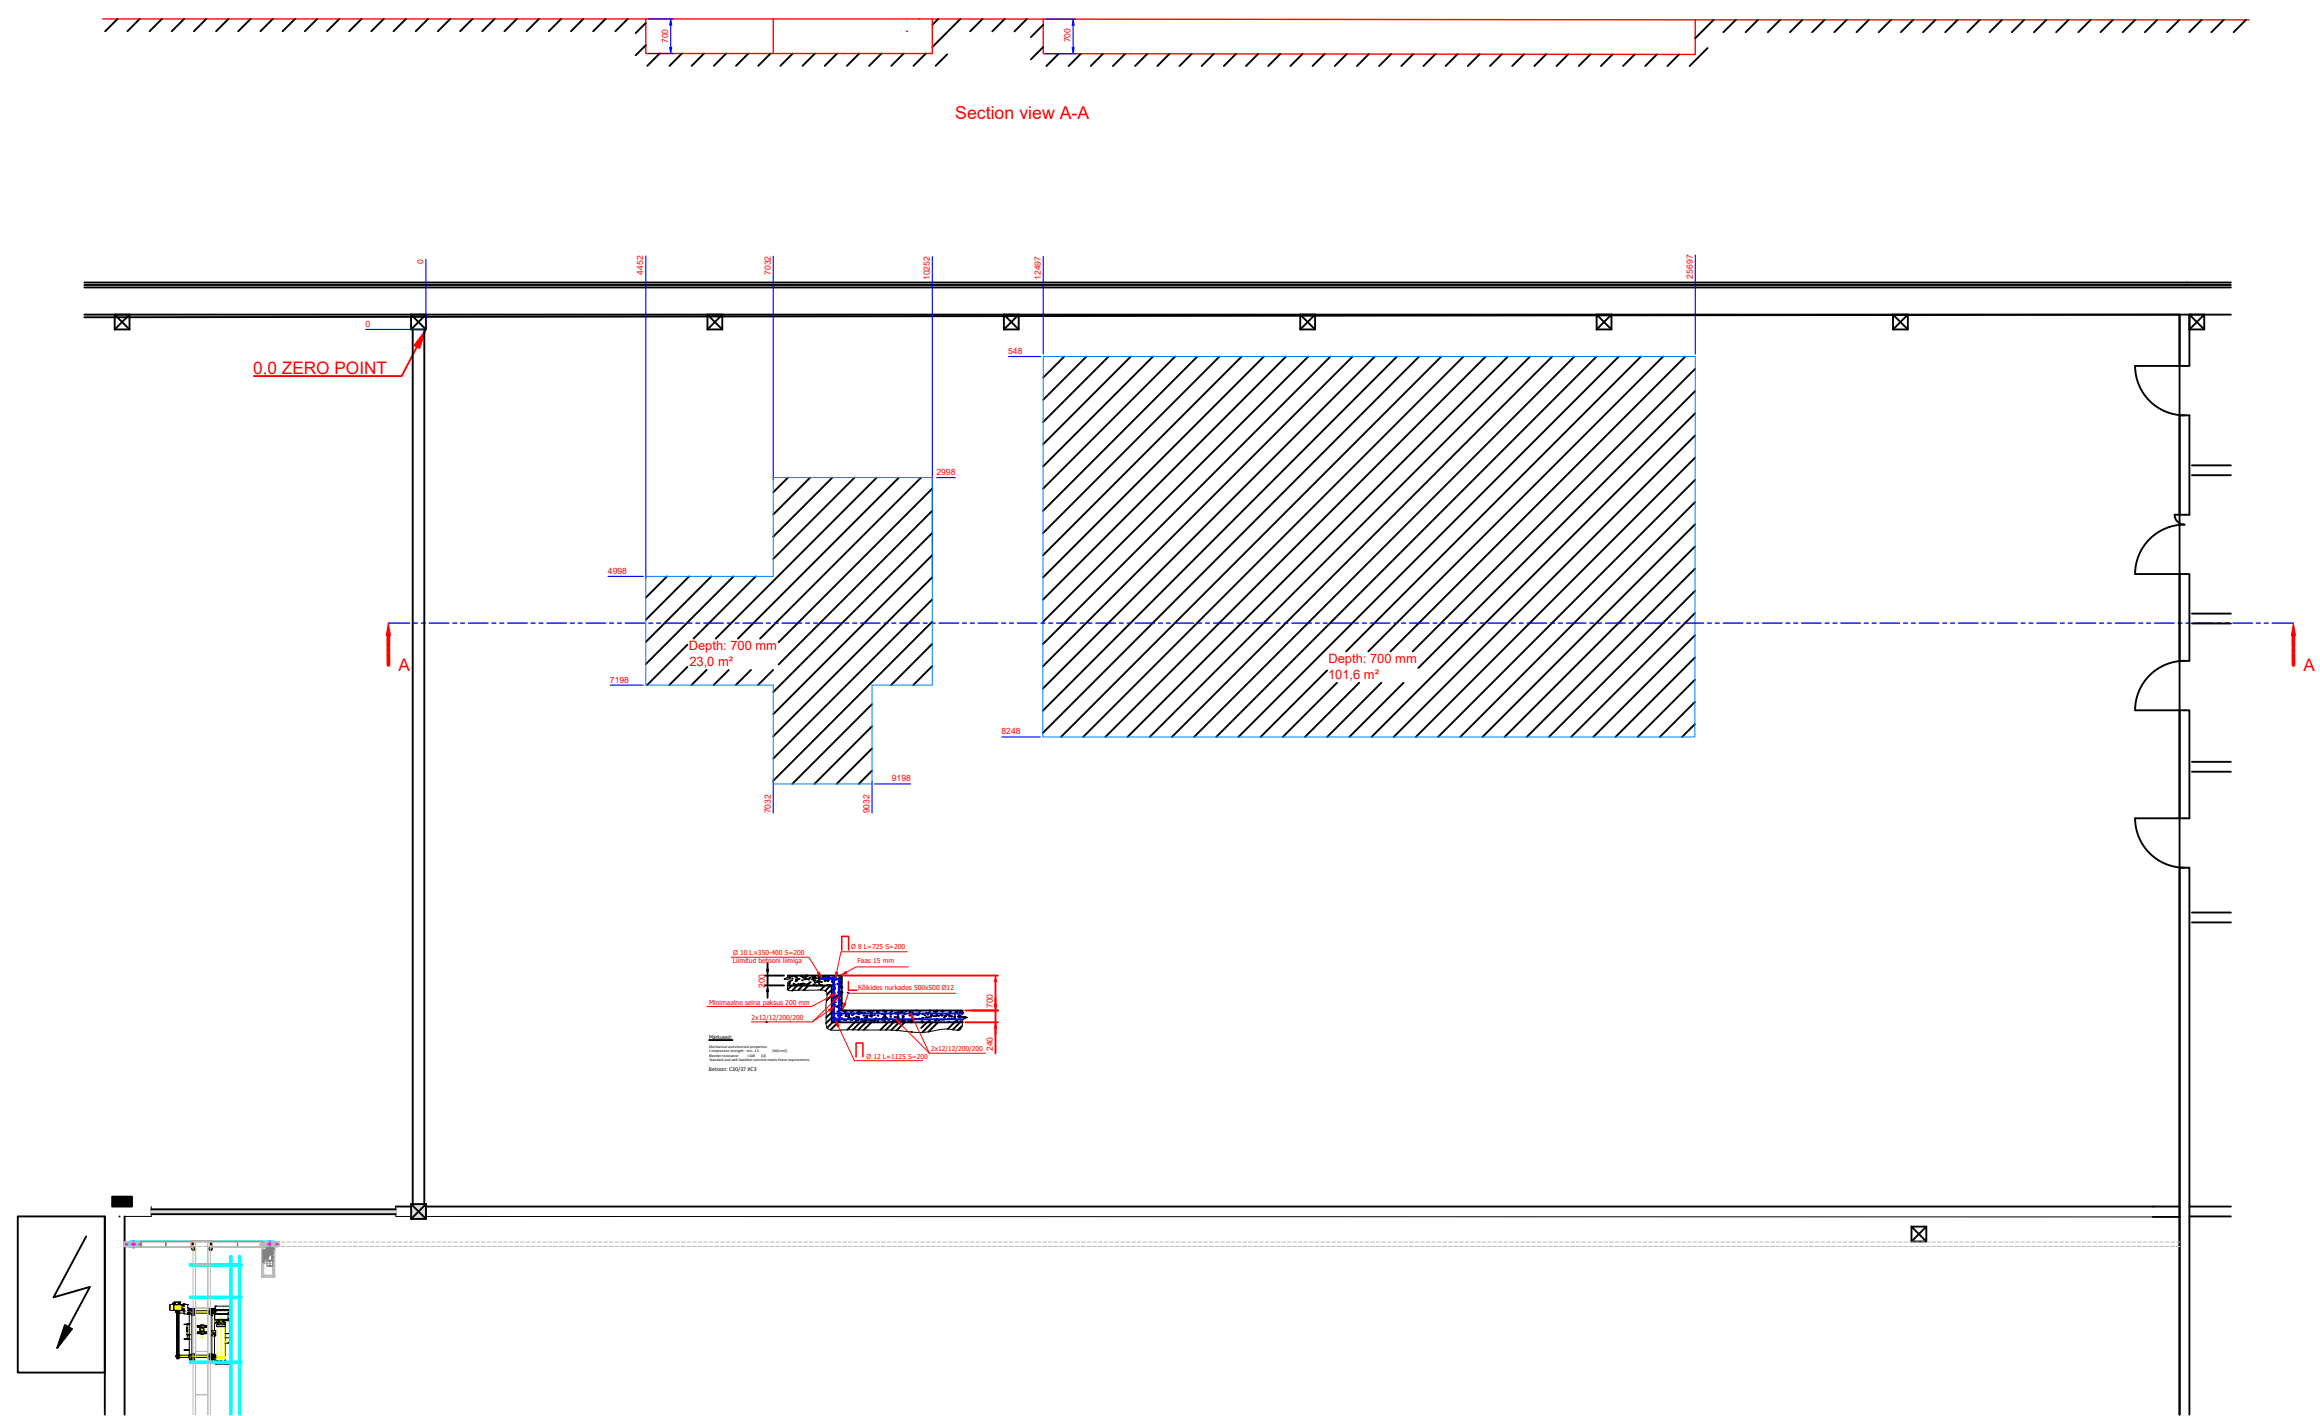


AABO = IDEAL

Supplier of Finishing Lines Worldwide

AABO-IDEAL A/S
Industrivej 7
DK-5600 Faaborg
Denmark
+45 6261 6125
www.aabo-ideal.com
info@aabo-ideal.com

Customer/Kunde		Quotations no. Sagant. Angebot Nr.	Scale Målestok Massverhältnis	Drawn. Tegn. Zeich.	Date/Dato/Datum	Sign.
Tammer OÜ		Project no. Projekt num.	A-2394	1:100	A2	20-01-23
Subject/Emne/Benennung		Drawing no./Tegn. nr./Zeichnung Nr.		Revision		Sheet No. Side Nr. Seite Nr.
Pit drawing		D20702		B		1/1
Denne tegning tilhører AABO-IDEAL og må ikke afhændes eller kopieres uden firmaets skriftlige tilladelse.		This drawing is the property of AABO-IDEAL and may not be borrowed or copied in whole or in part without written permission from the owner.		Diese Zeichnung gehört AABO-IDEAL und darf nicht ohne schriftliche Erlaubnis der Firma abgegeben, verliehen oder kopiert werden. Schutzvermerk nach DIN 34.		

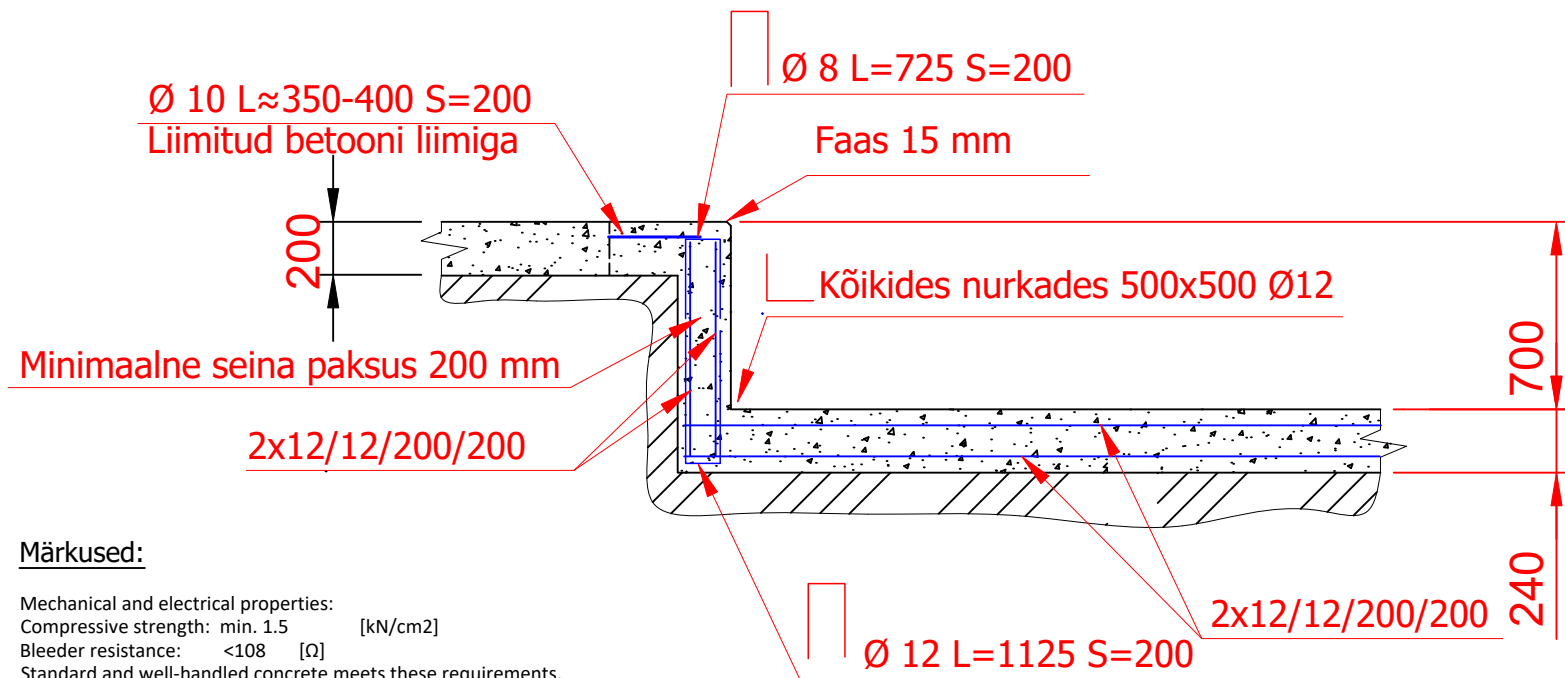

Märkused:

Mechanical and electrical properties:
 Compressive strength: min. 1.5 [kN/cm²]
 Bleeder resistance: <108 [%]
 Standard and well-handled concrete meets these requirements.

Betoon: C30/37 XC3