


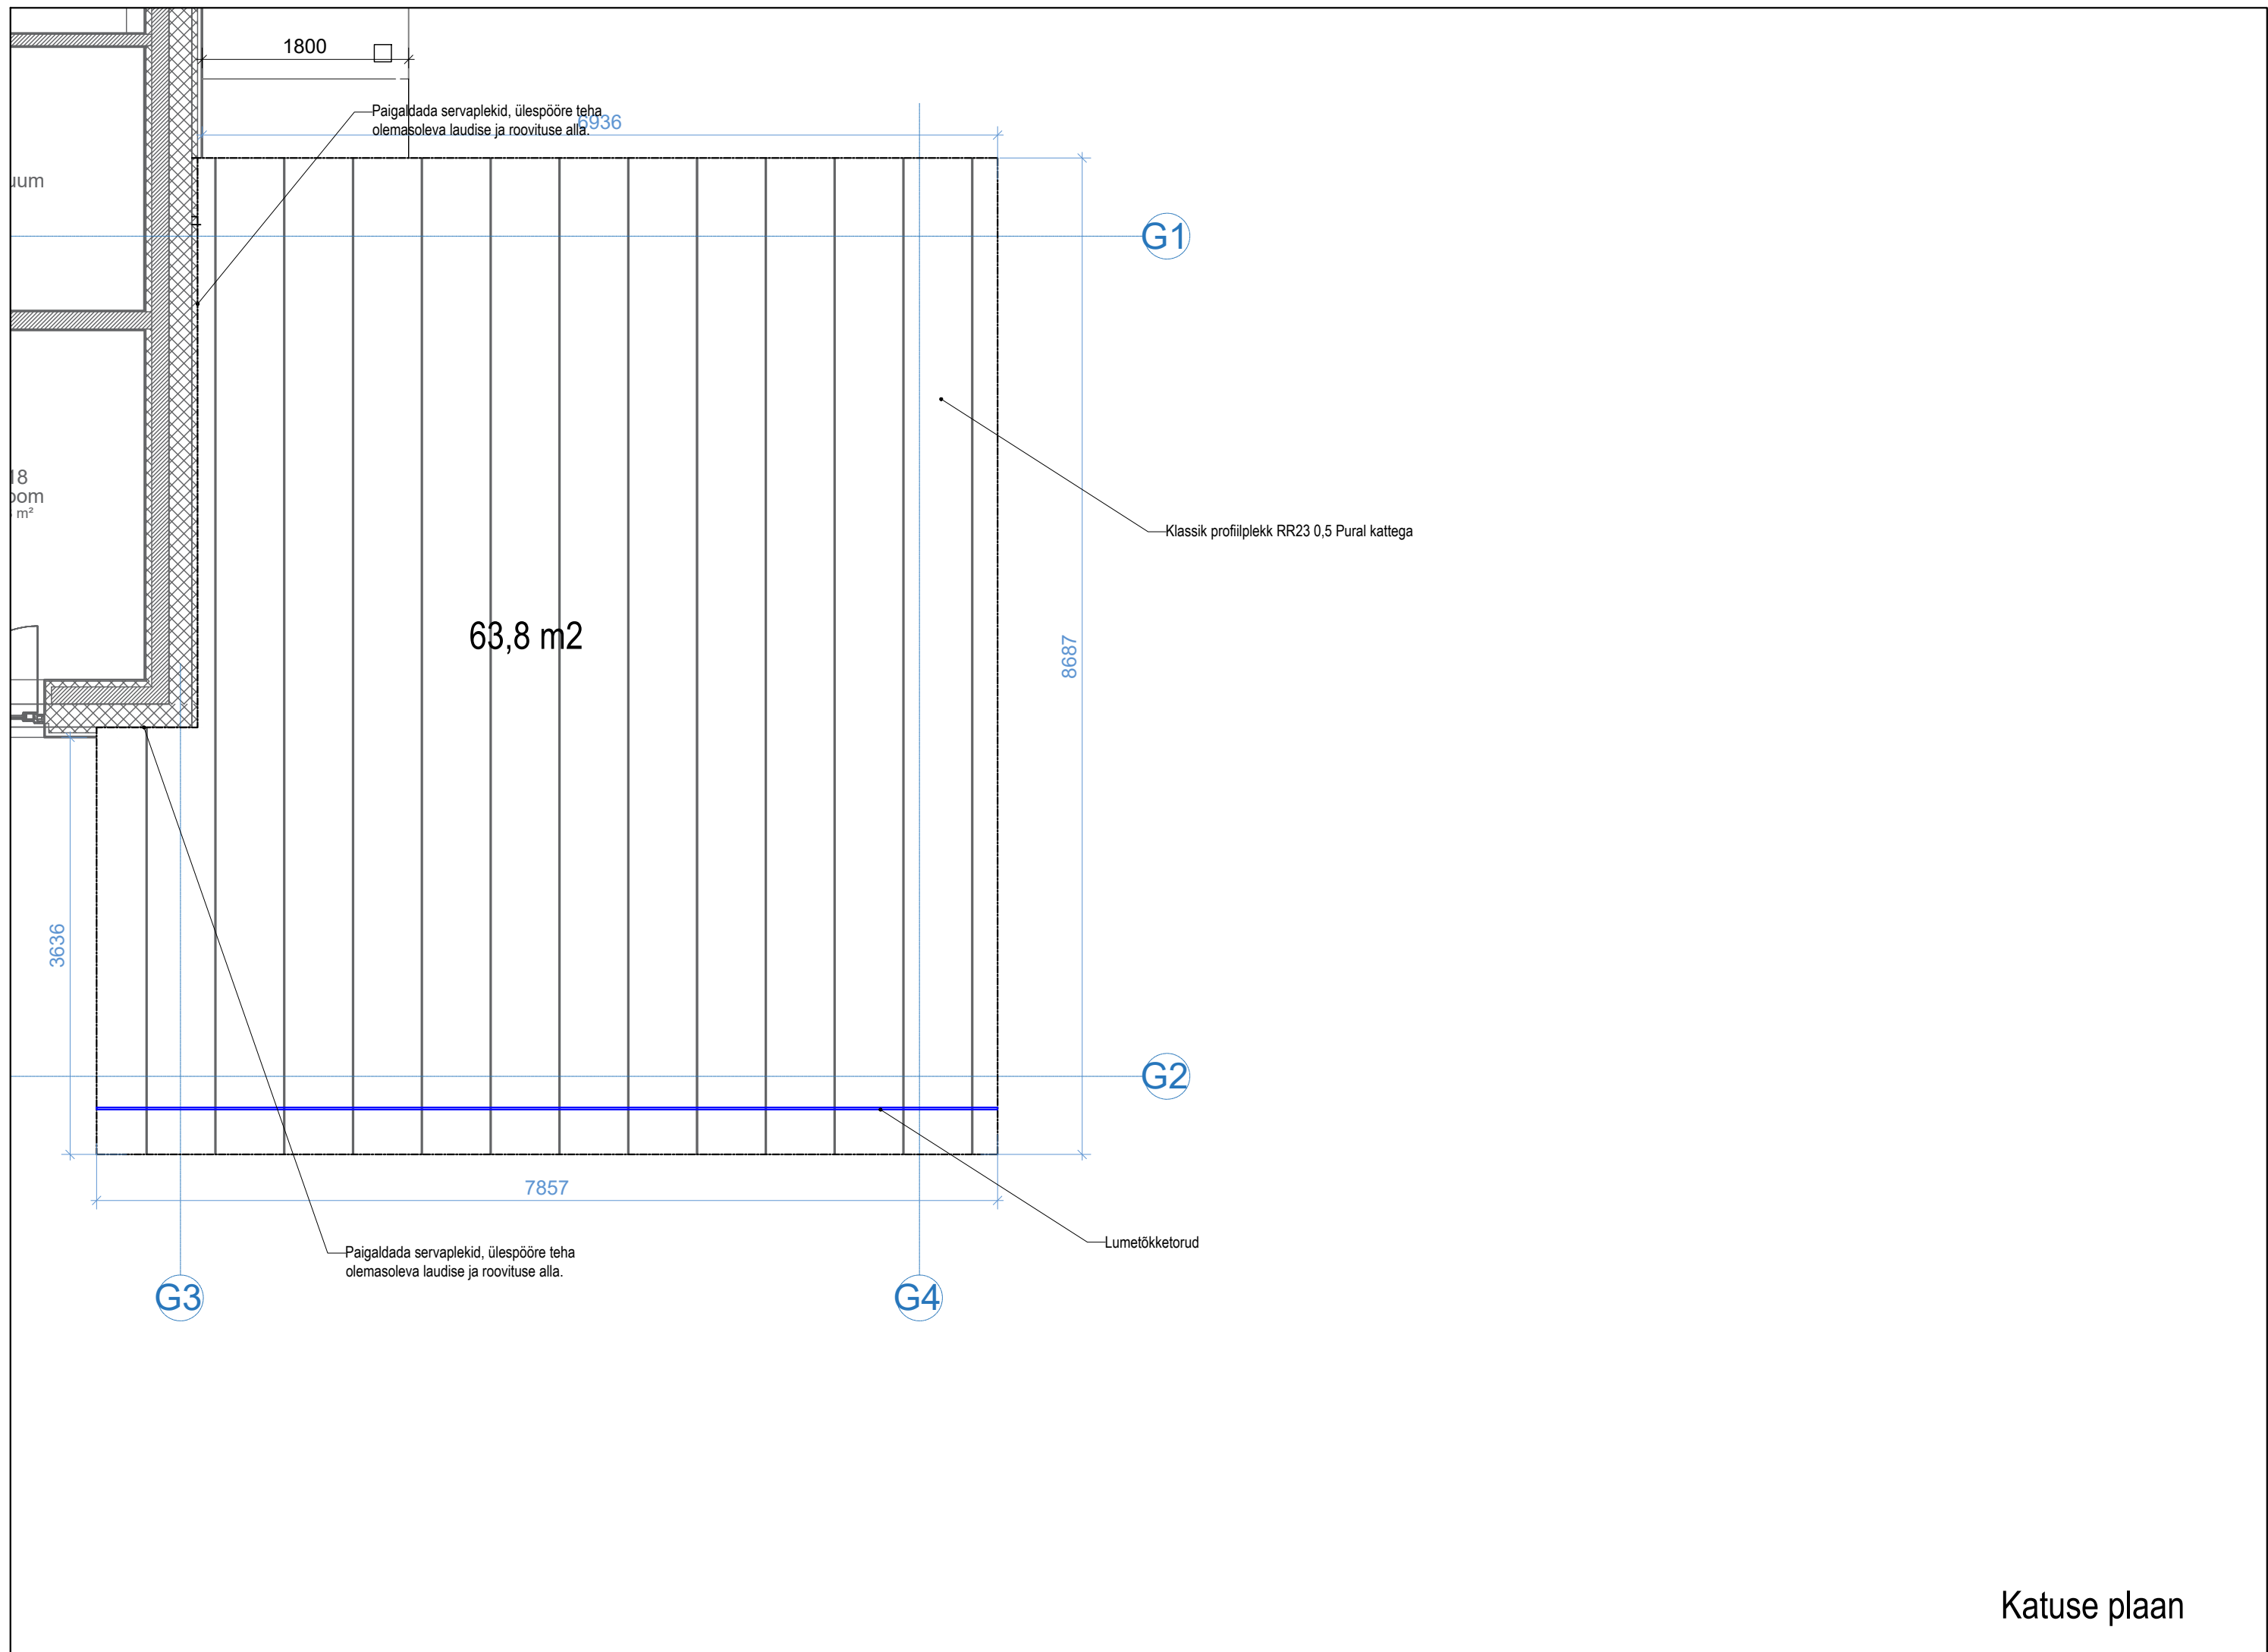

Katuse plaan