


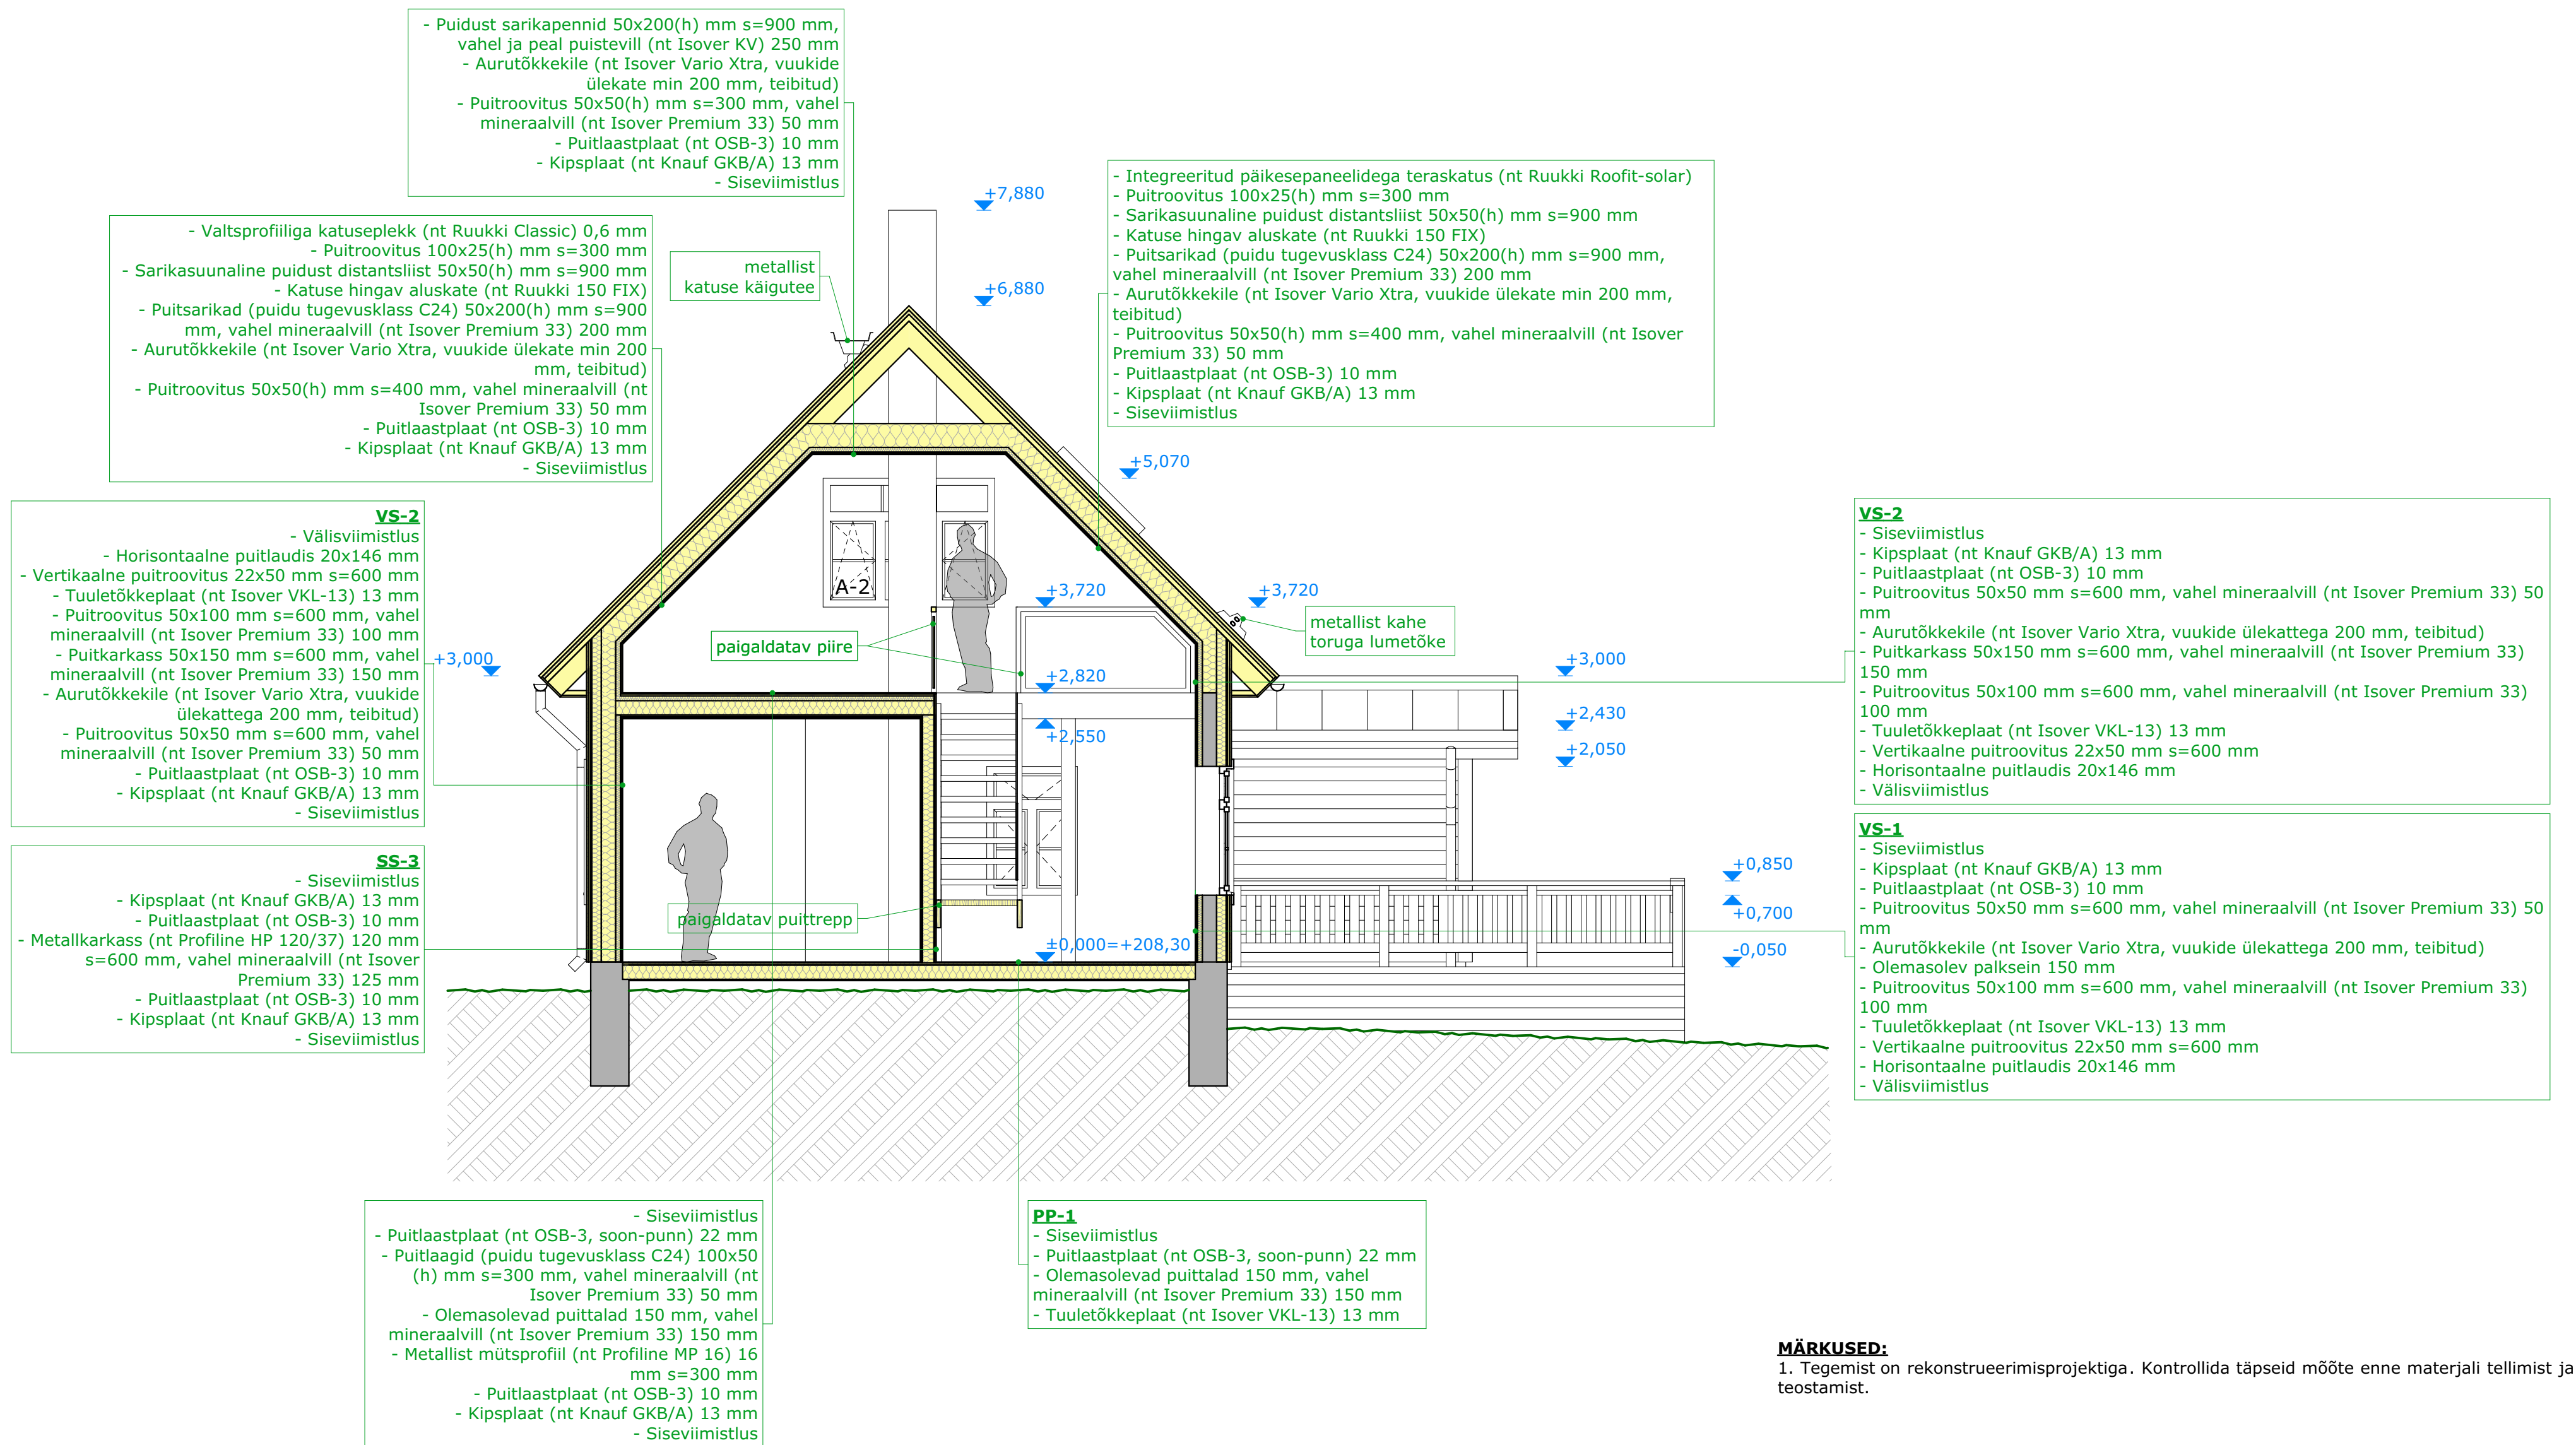

MÄRKUSED:
1. Tegemist on rekonstrueerimisprojektiga. Kontrollida täpseid mõõte enne materjali tellimist ja tööde teostamist.