


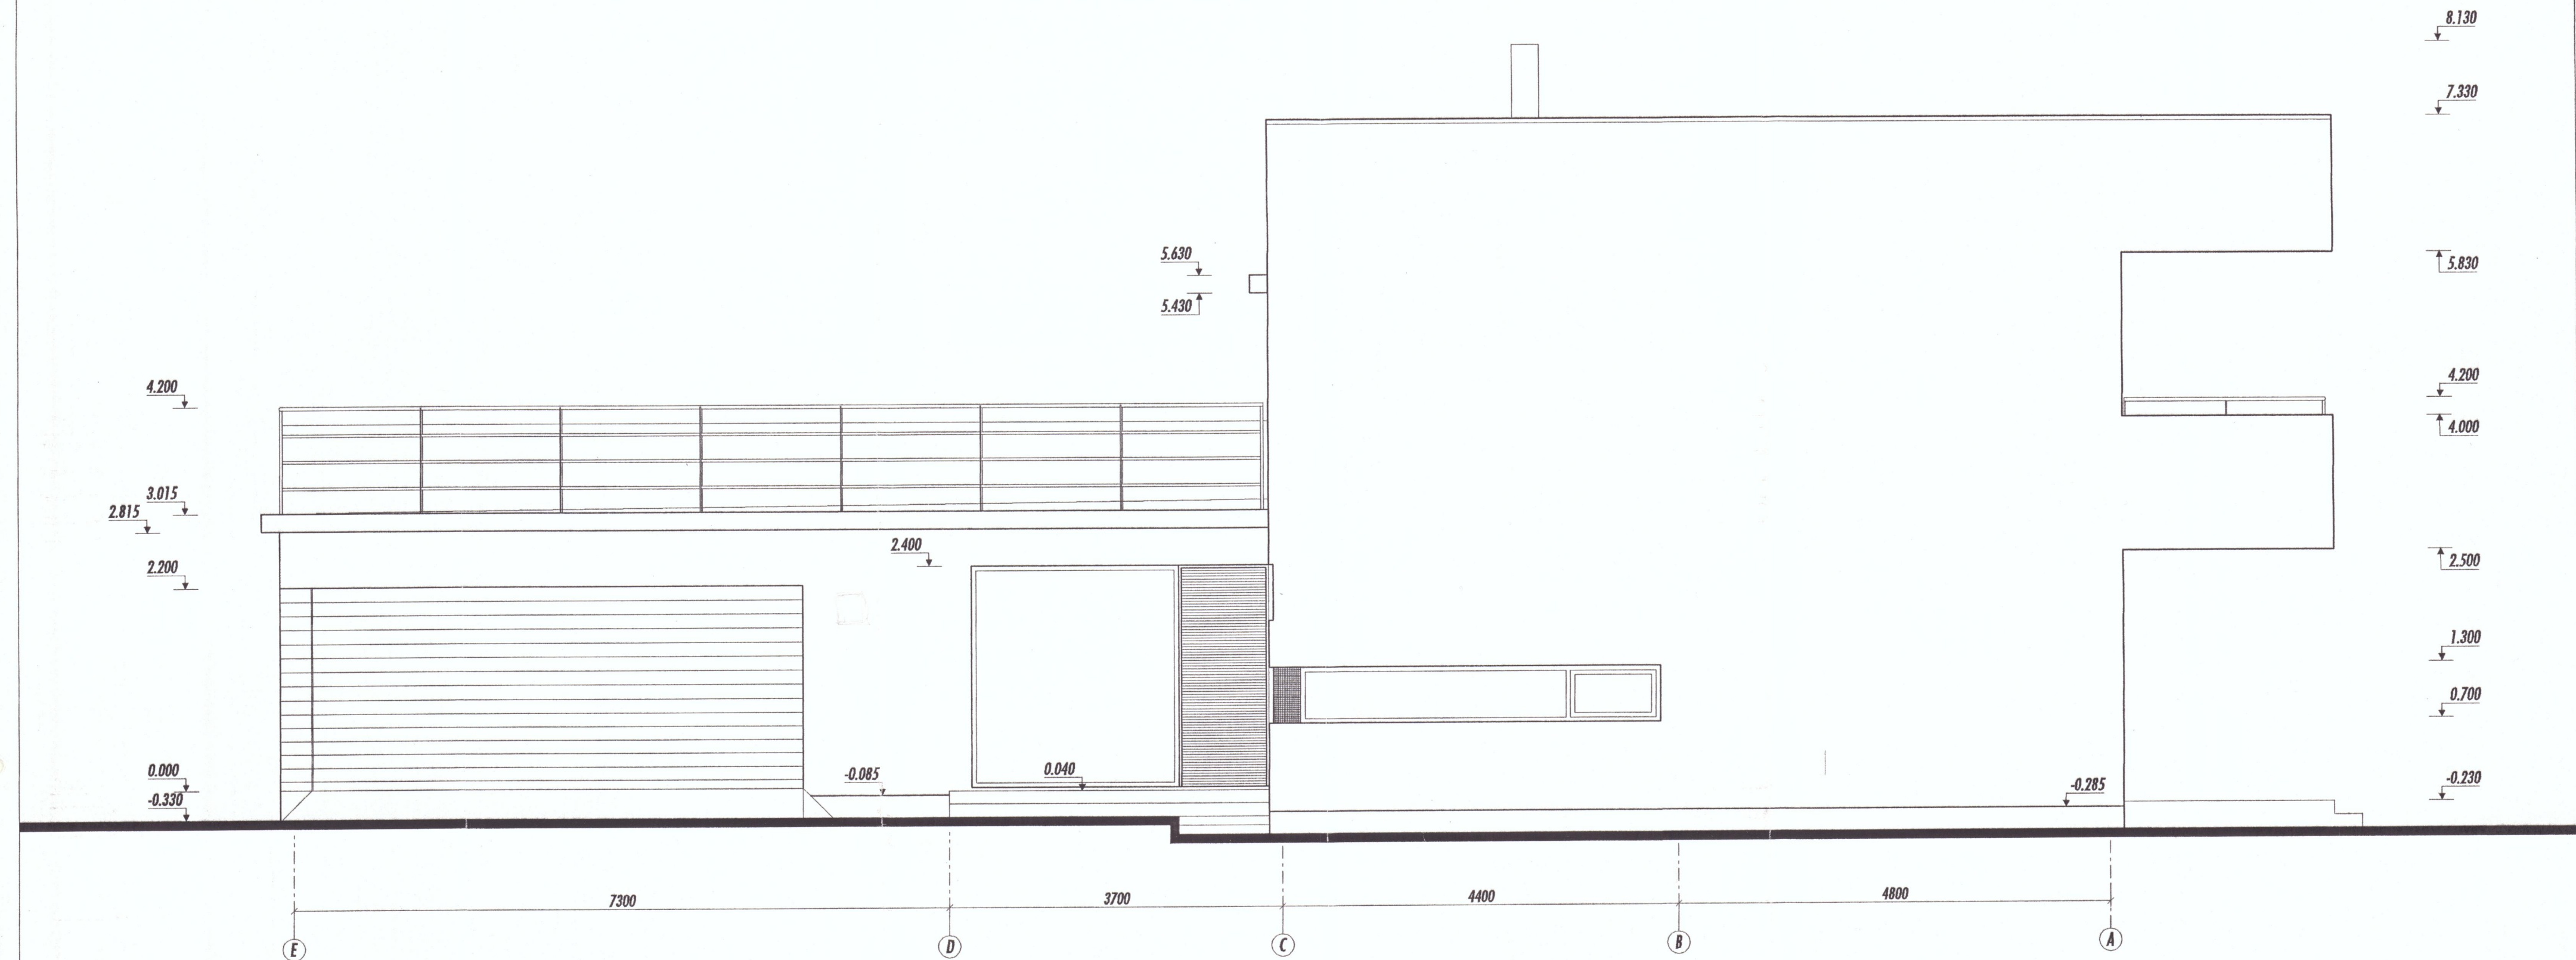

VÄLISVIIMISTLUS:

KROHVITUD SEINAPIND - valge armeeritud polümeerkrohv armatuuril
 BETOON - viimistlemata
 SOKKEL - krohvitud kergplokk, valge
 KATUSEKATE - ALKORPLAN katusekate, helehall
 VÄLISUKSED - klaasiga uksed tumehallid RAL 7043
 AKNAD - RAL 7043 tumehall

RÕDUPIIRDED - tsingitud teras
 TUULUTUSVÕRED (krohvipinnal) - valge plekk-rest
 KATTEPLEKID - parapetid - tsingitud plekk
 - akende plekid - tumehall, toon RAL 7043
 VÄLISTERRASS JA TREPID - ehe betoon ja puit

KROHVITUD AKNAPÕSED (TUME RISTVIIRUTUS) - VÄRVITUD RAL 7043