



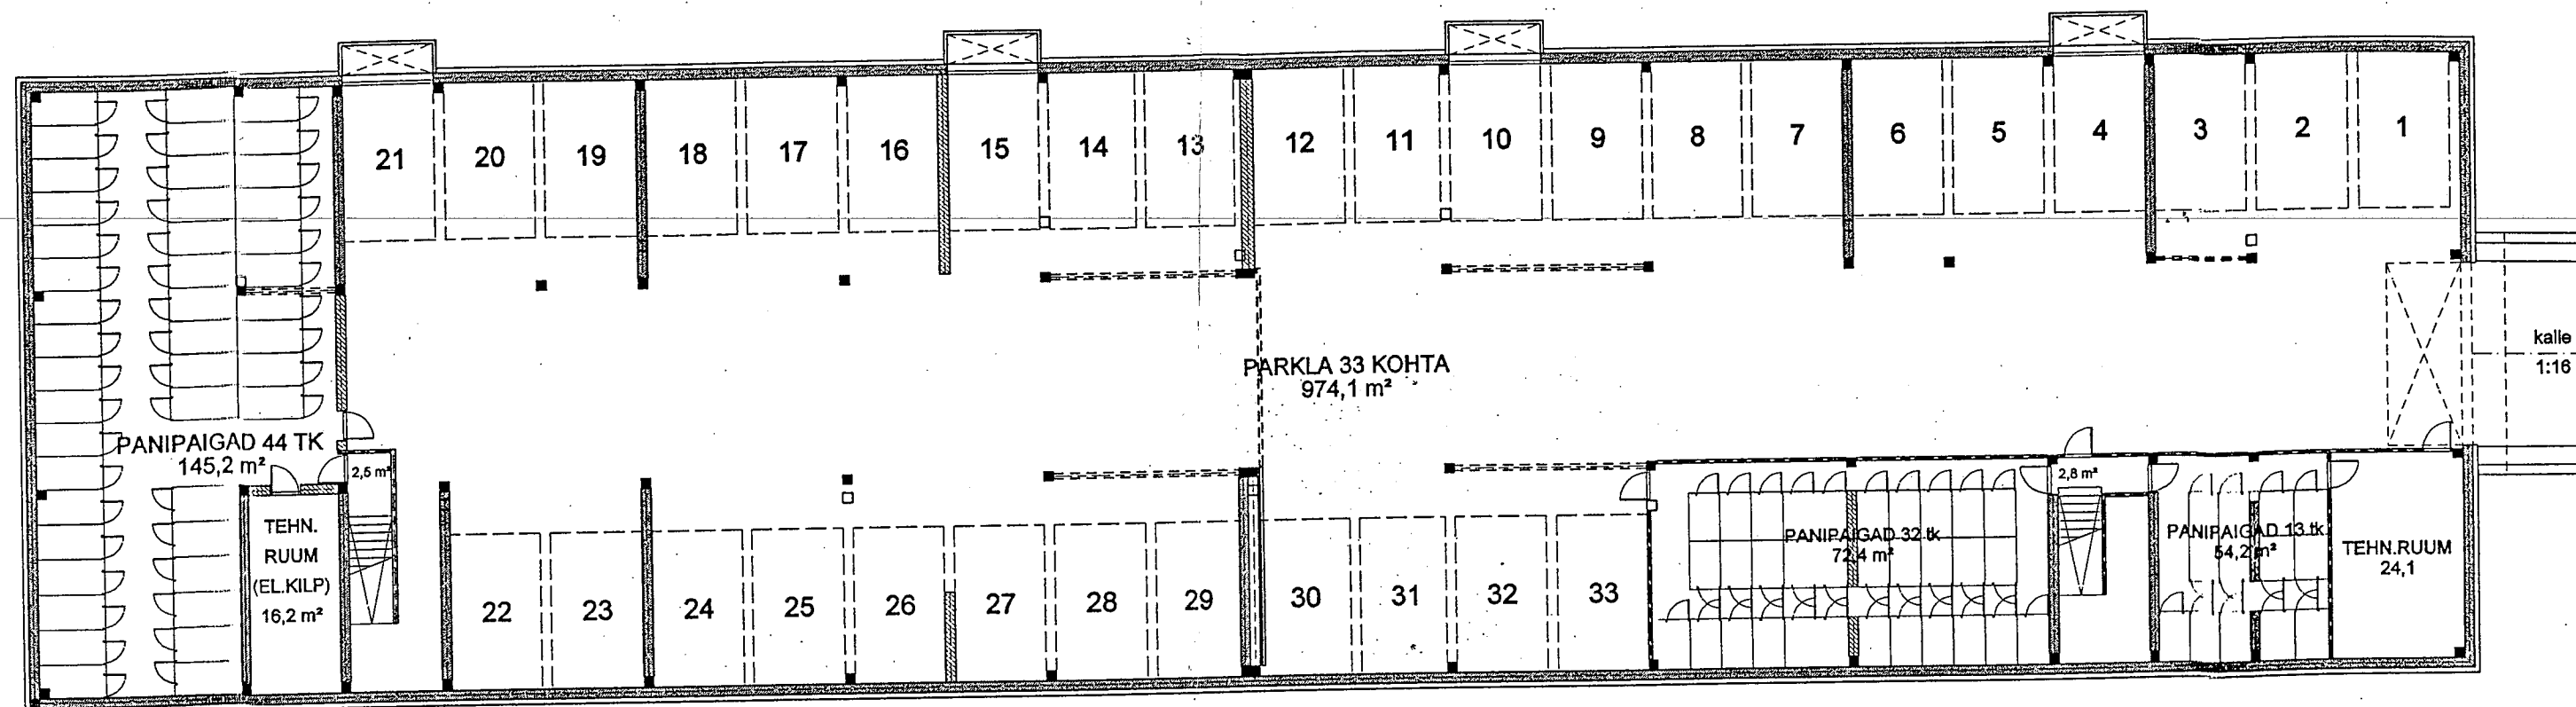

kalle
1:16


KORTERMAJA

KELDRIKORRUSE PLAAN

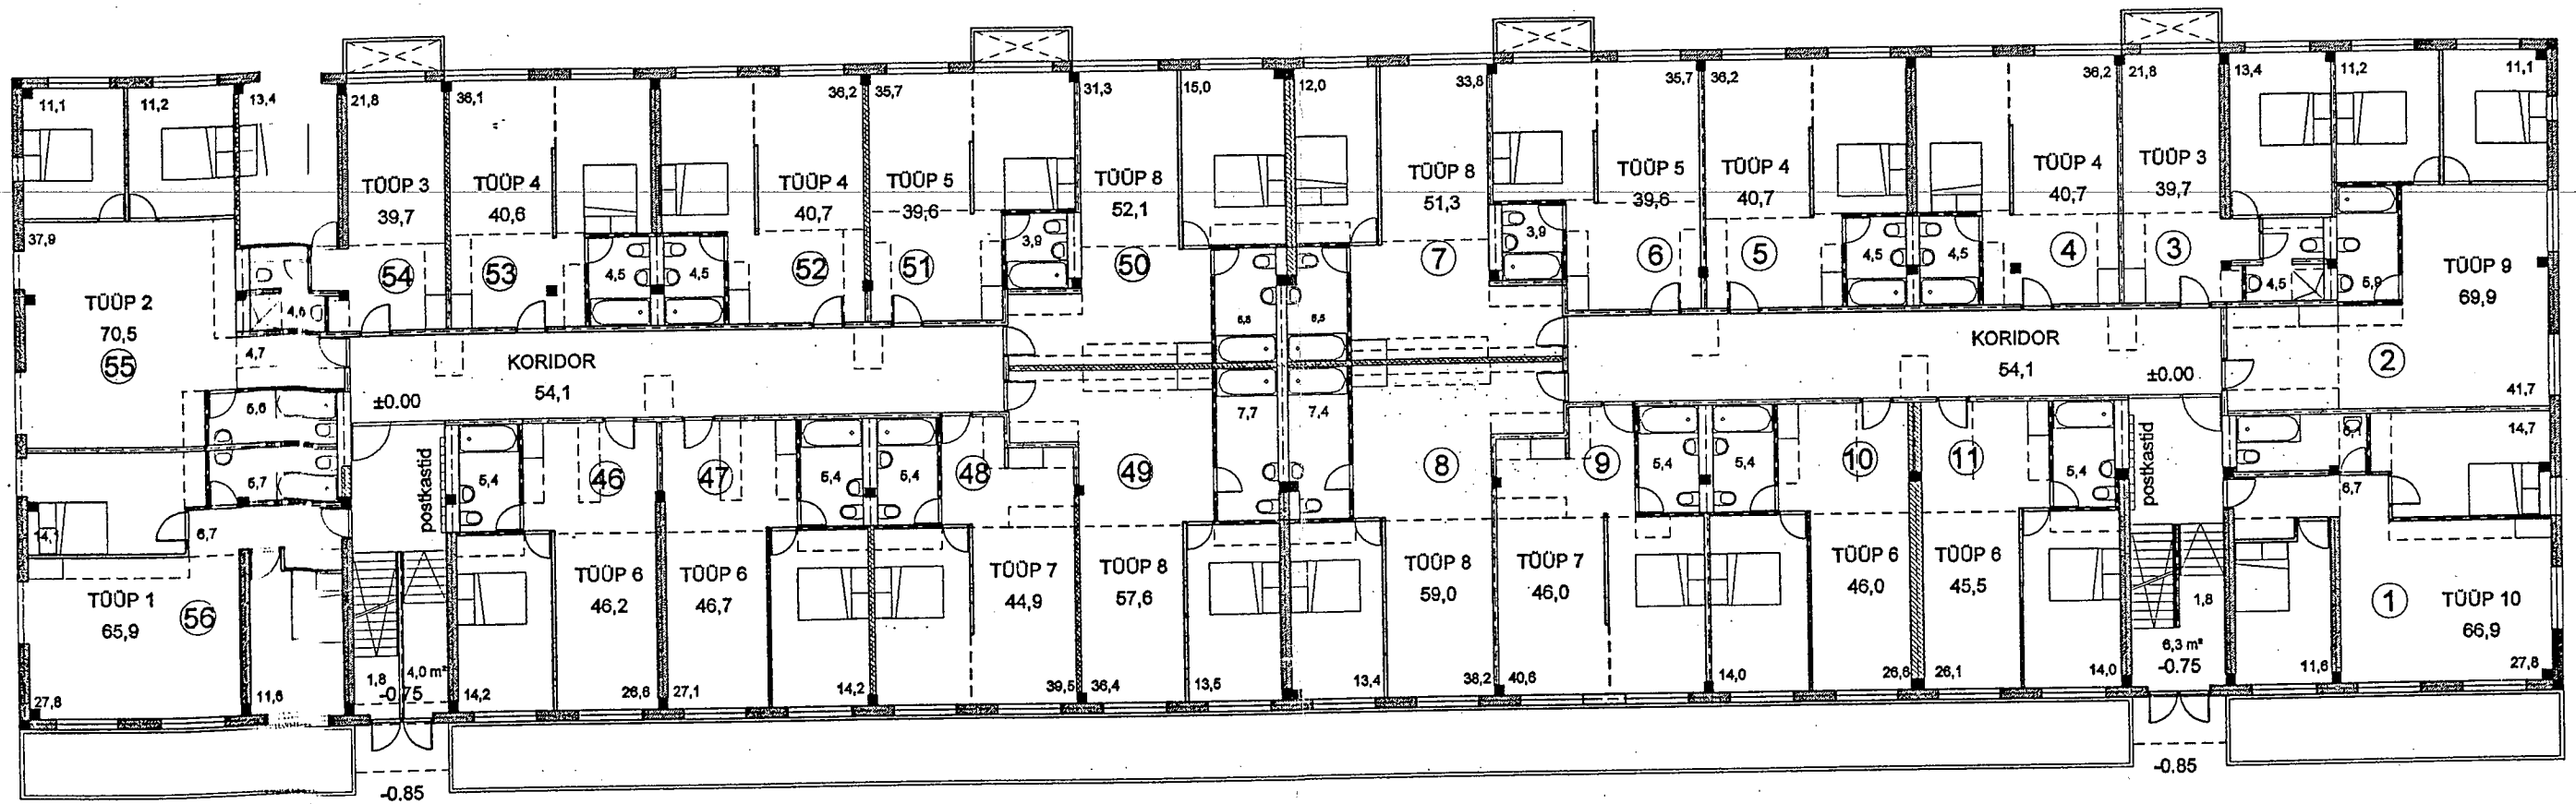


KORTERMAJA

1. KORRUSE PLAAN

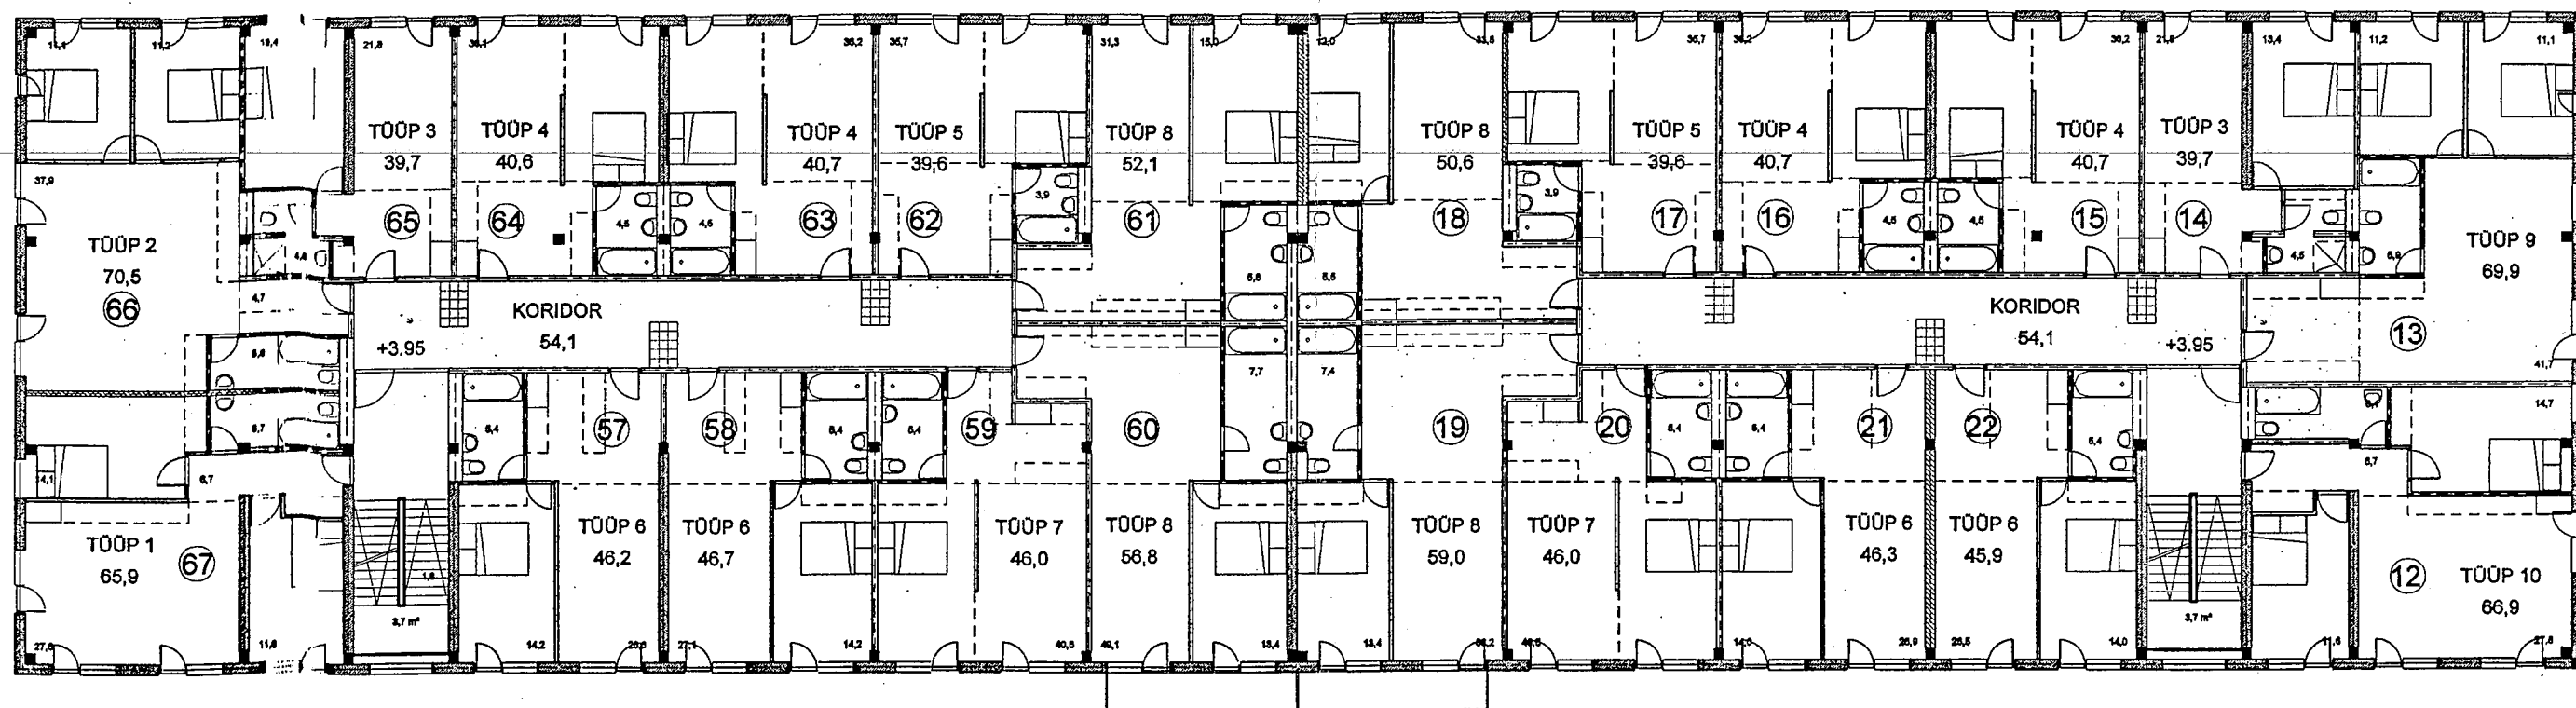


KORTERMAJA

2.KORRUSE PLAAN

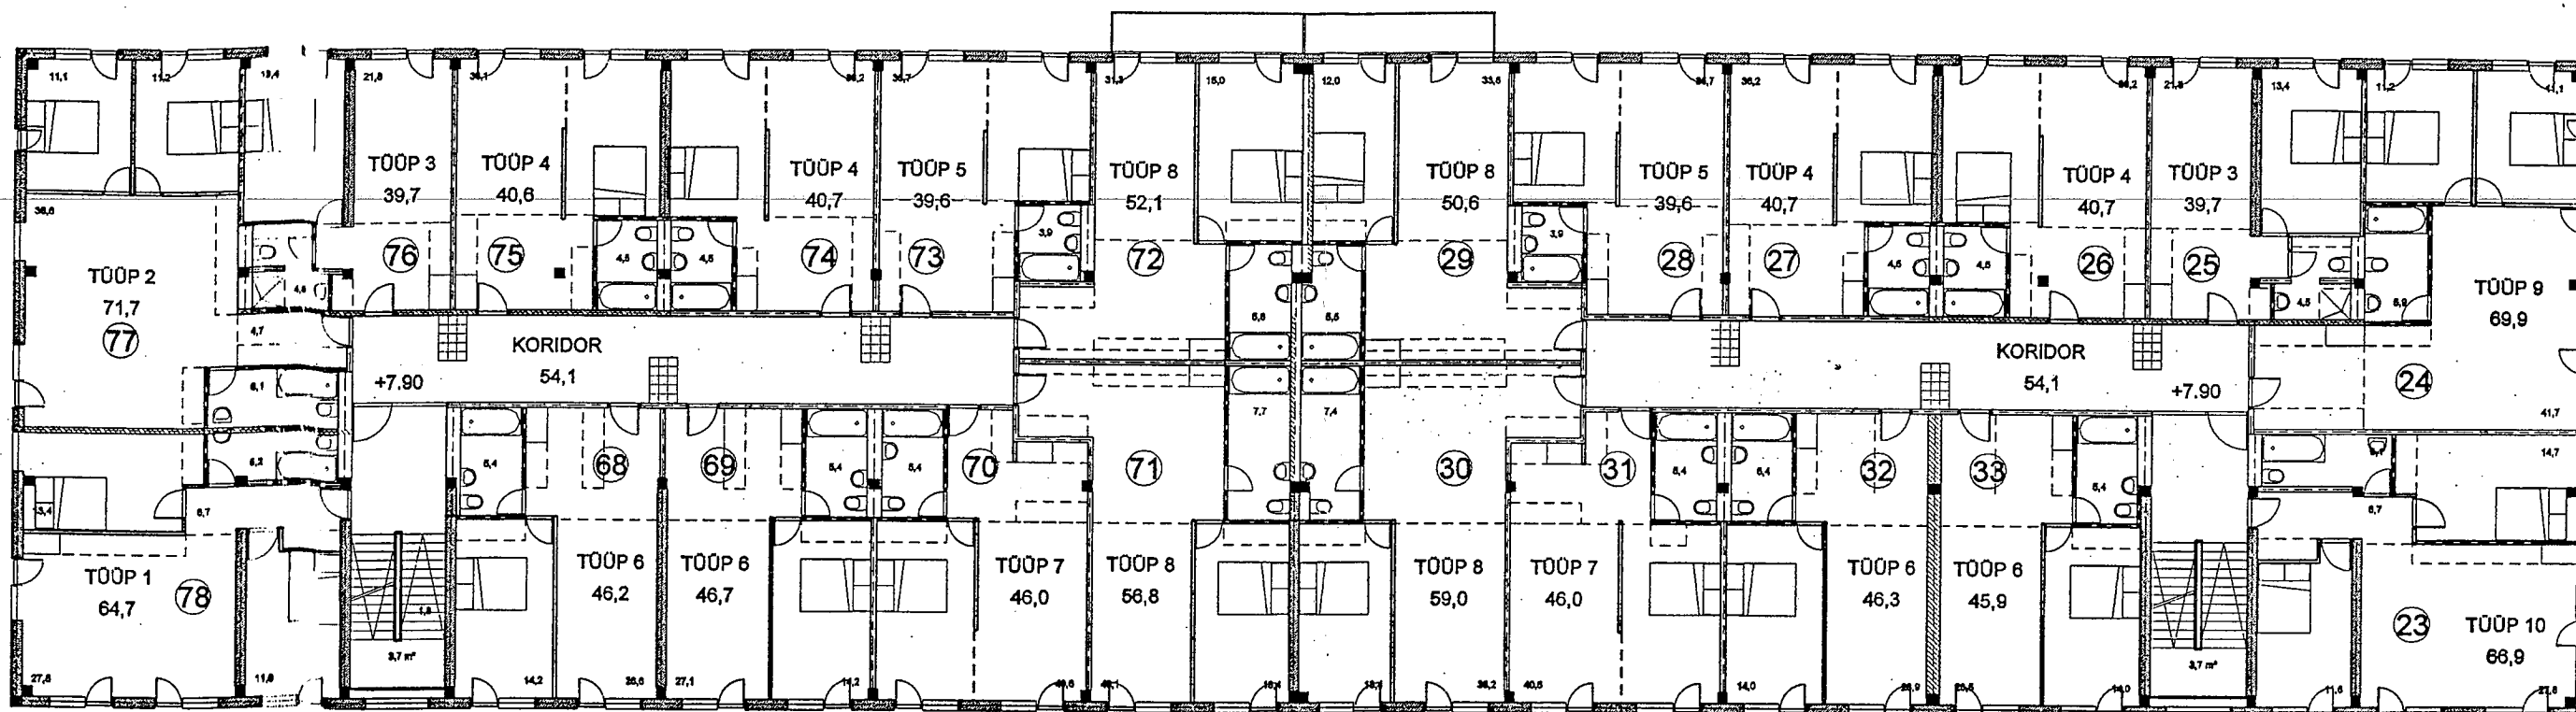


KORTERMAJA

3.KORRUSE PLAAN

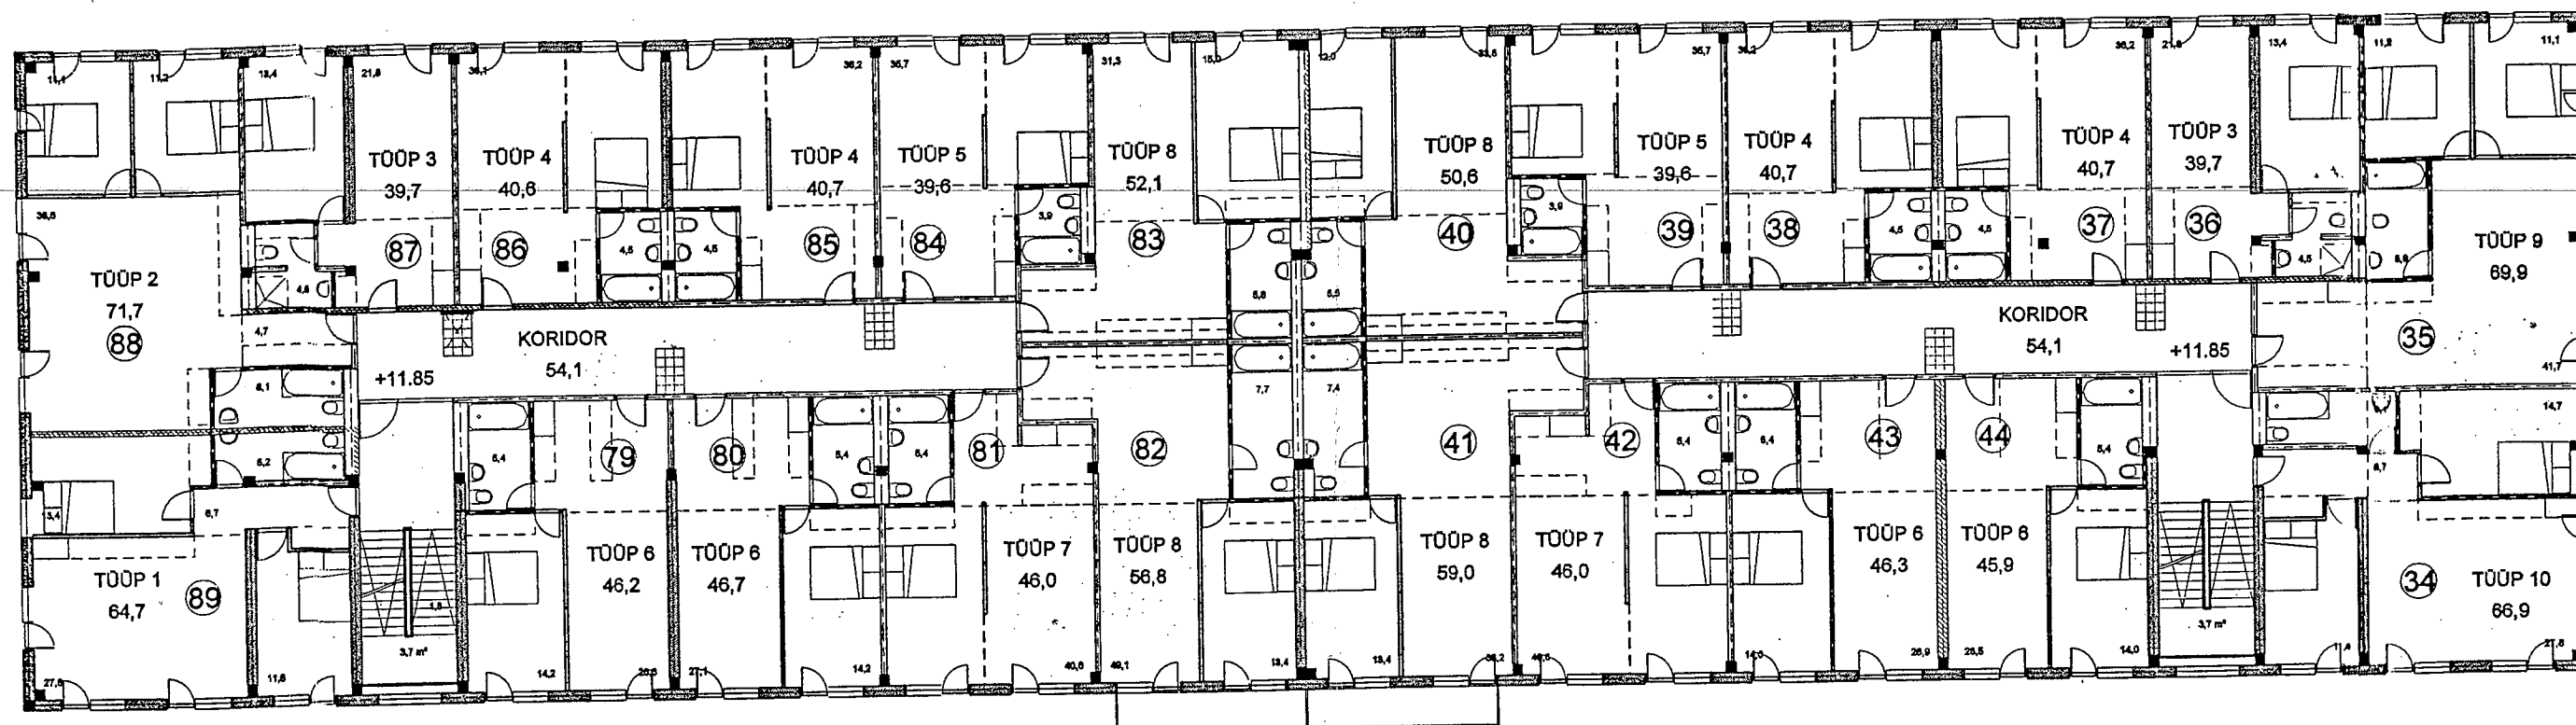

KORTERMAJA

4.KORRUSE PLAAN

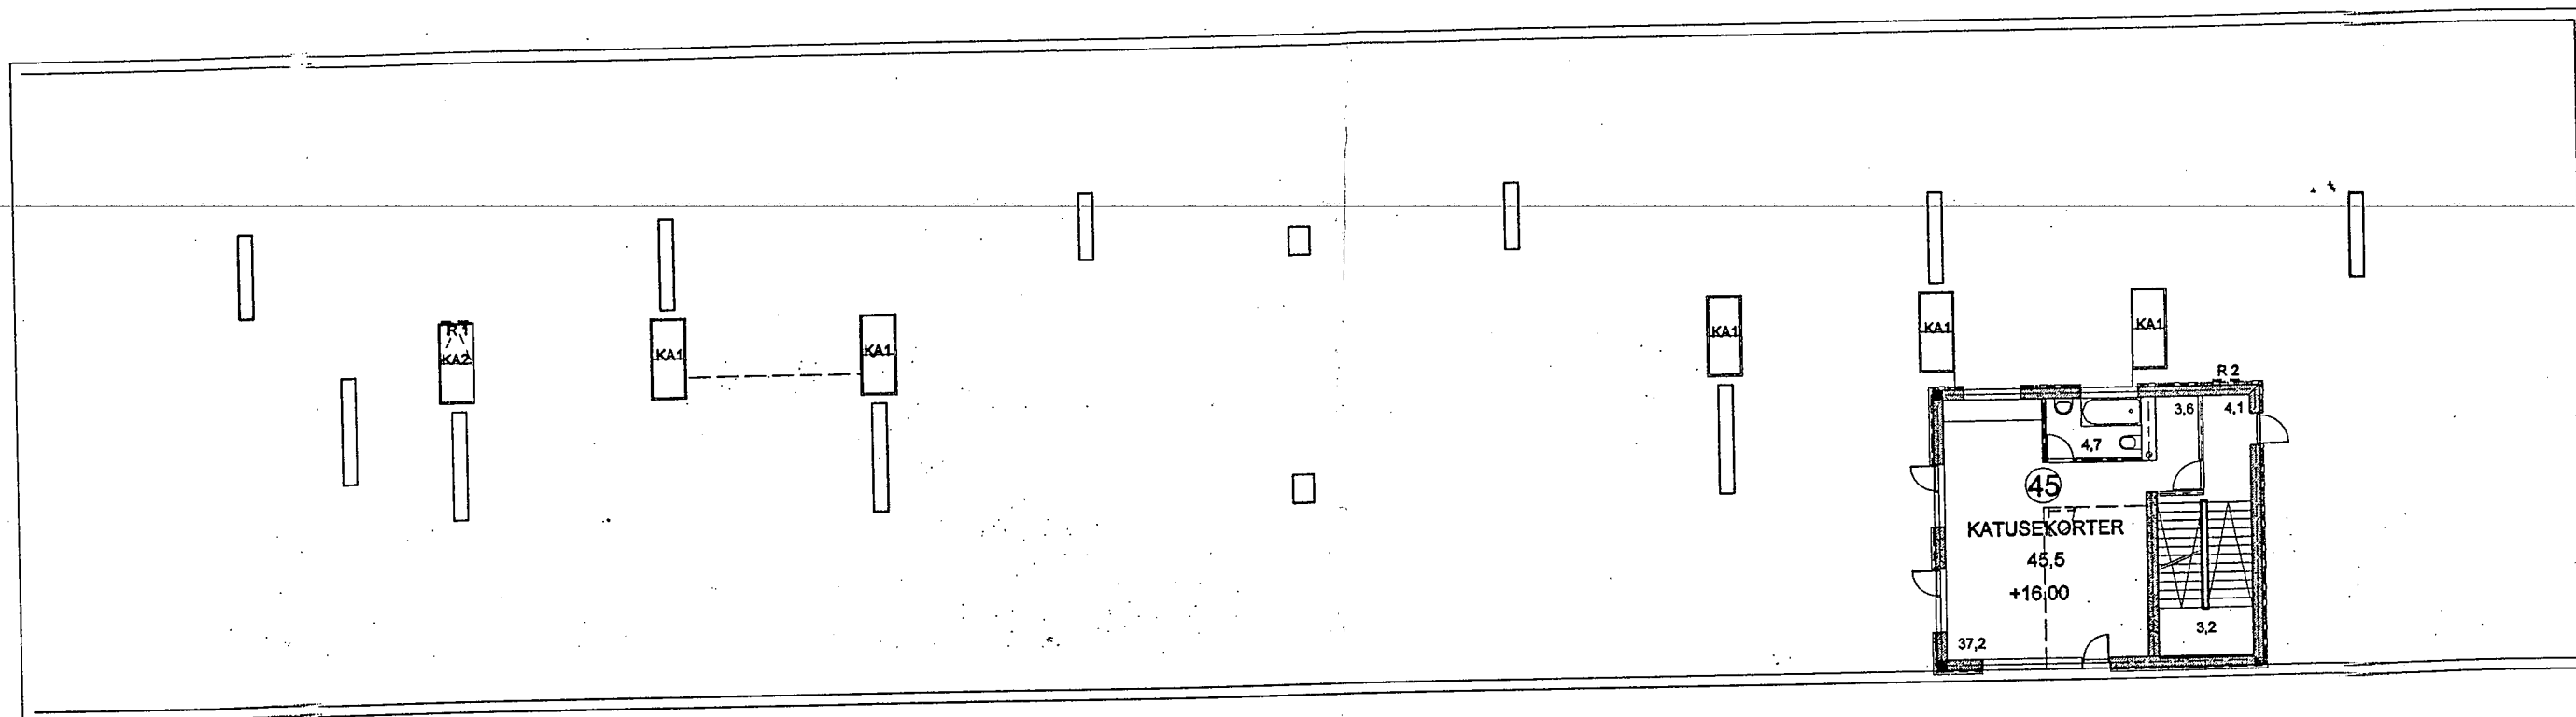

KORTERMAJA

KATUSEKORRUSE PLAAN