


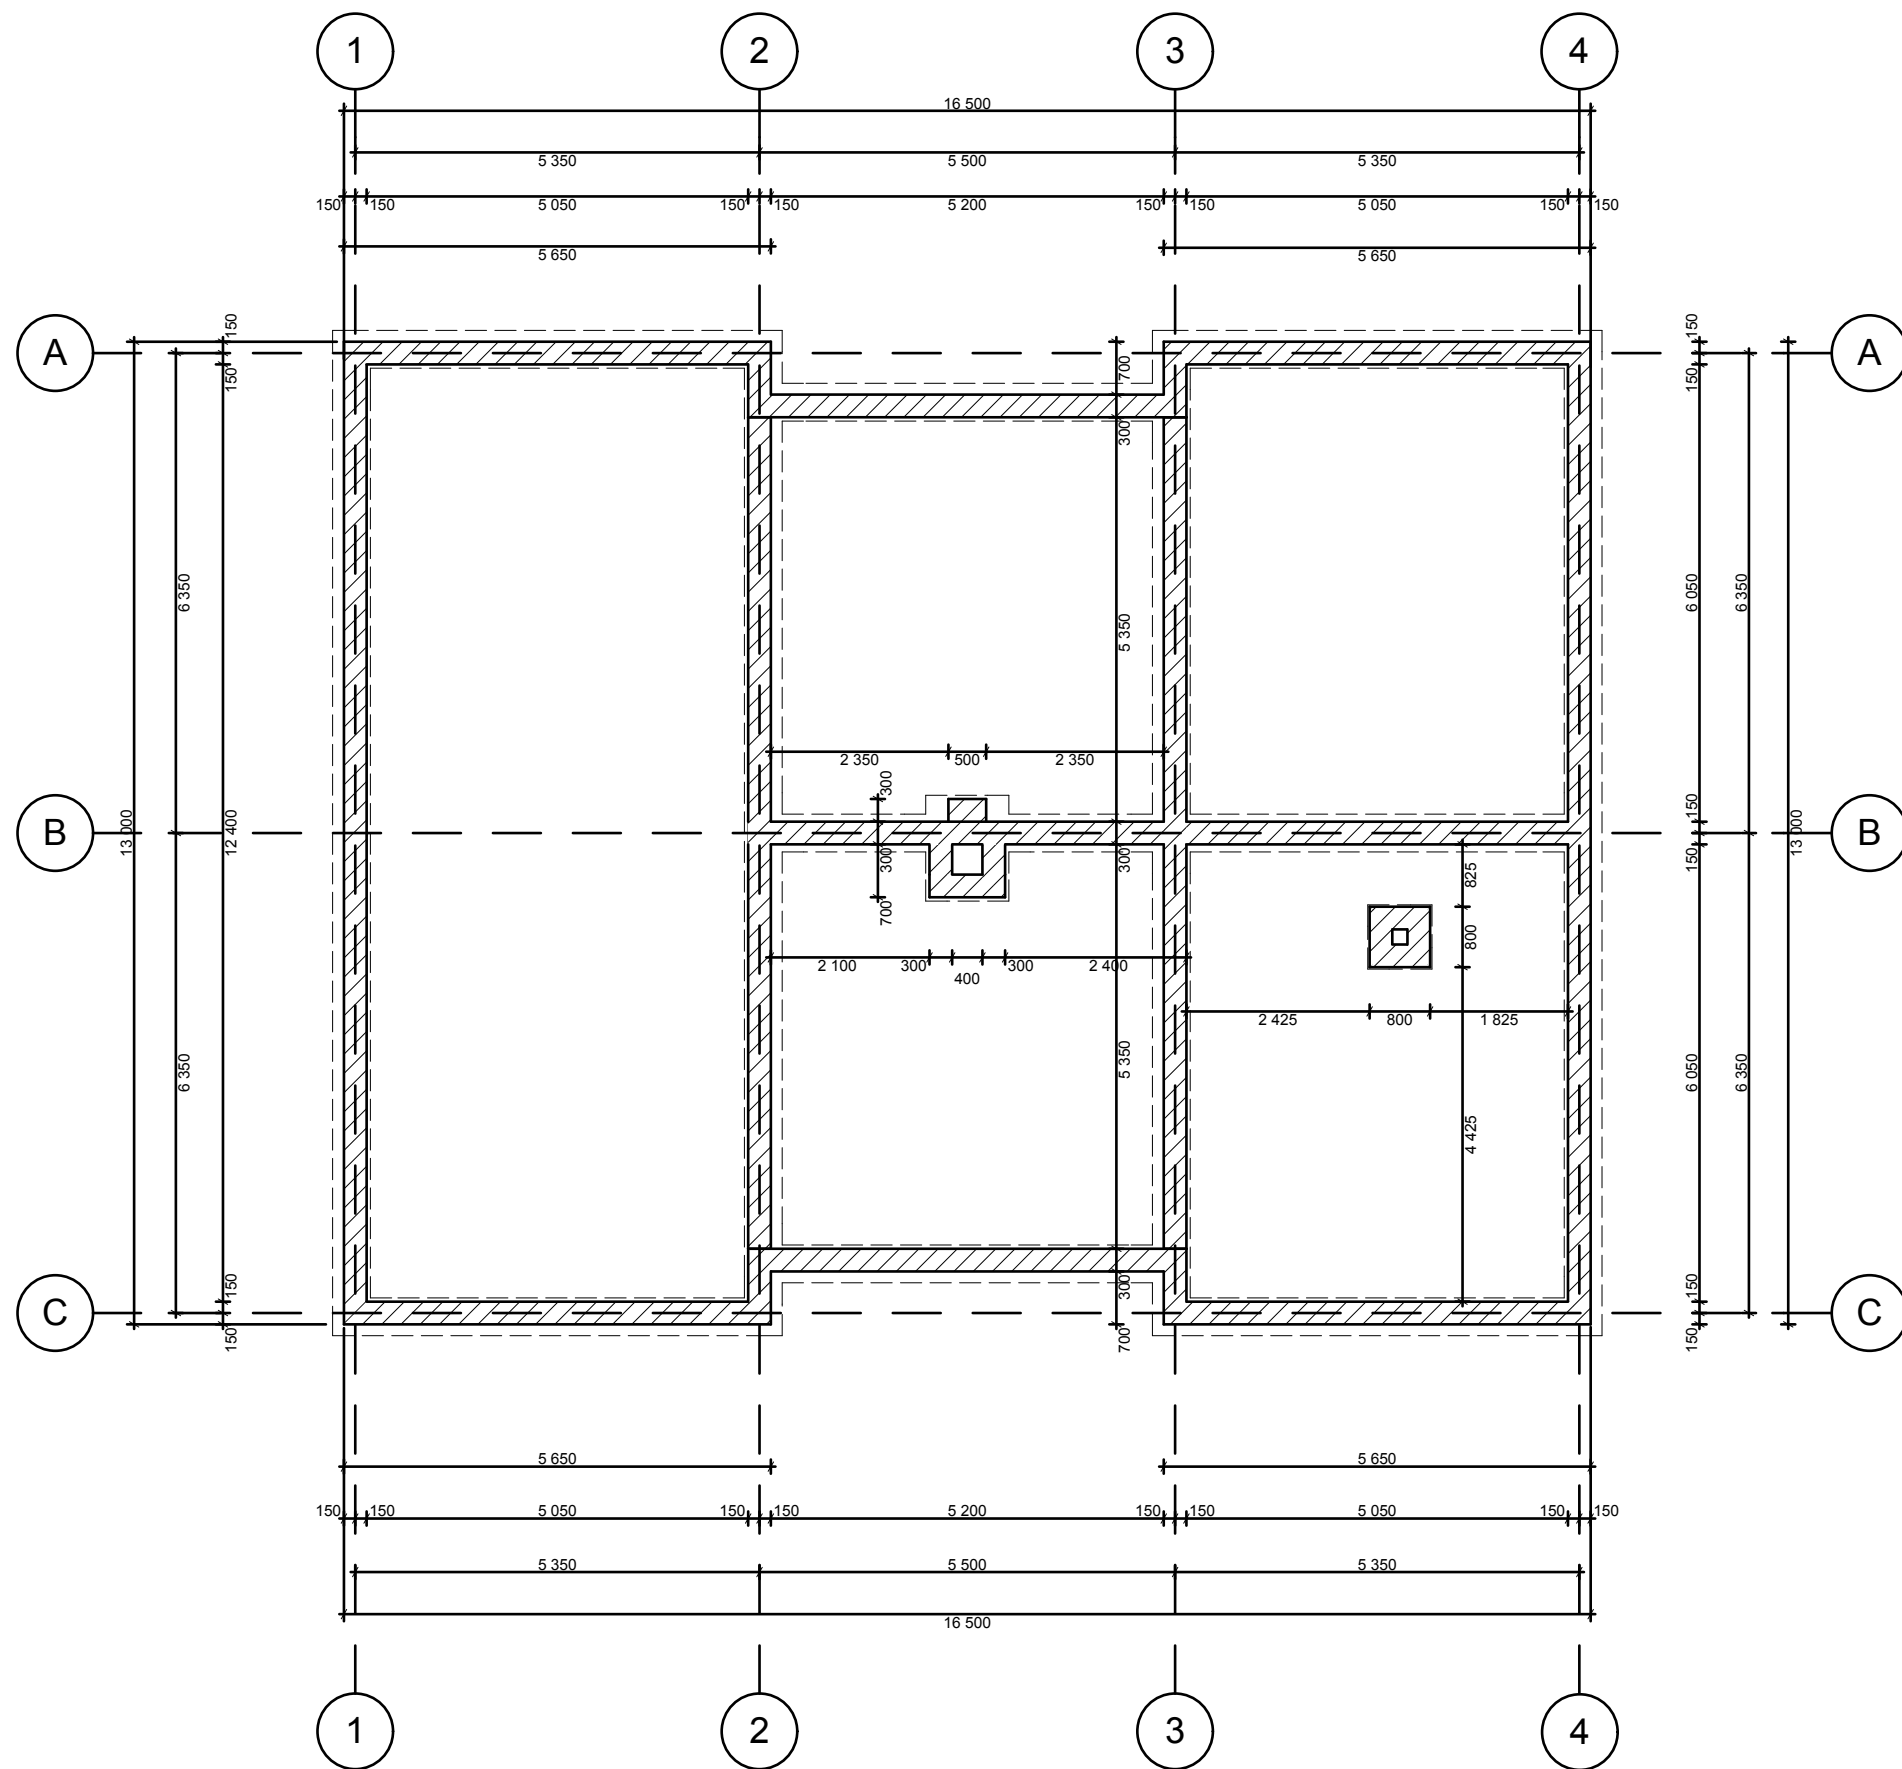

Joonis	
Vundamendi plaan	
Mõõtkava	
1:100	
Joonise nr	Leht
A-04	4/10