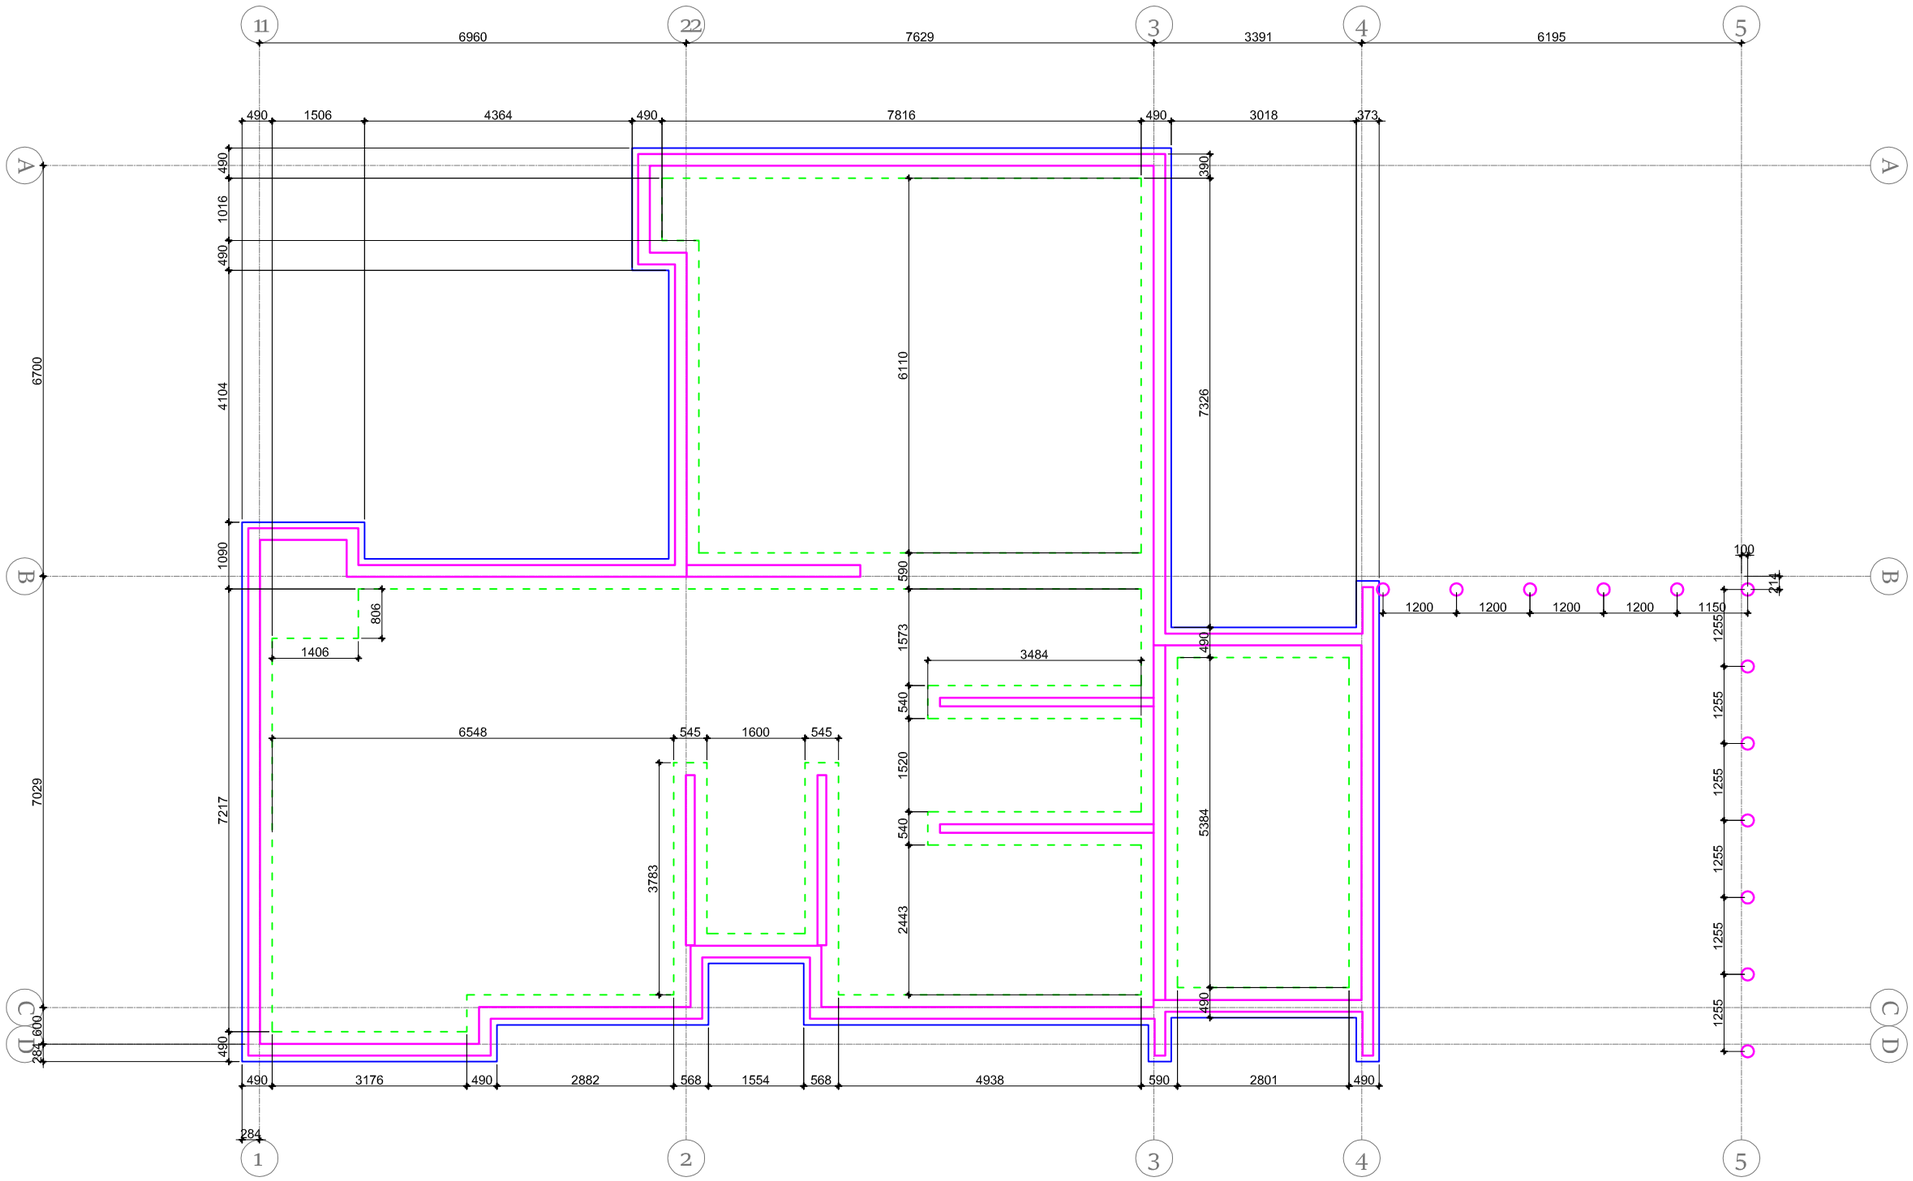

L–Vormides vundamendiplaat

Plaadi paksendus kandvatel aladel

Plaadile toetuv betoonplokkidest vöö

Postvundament d200