


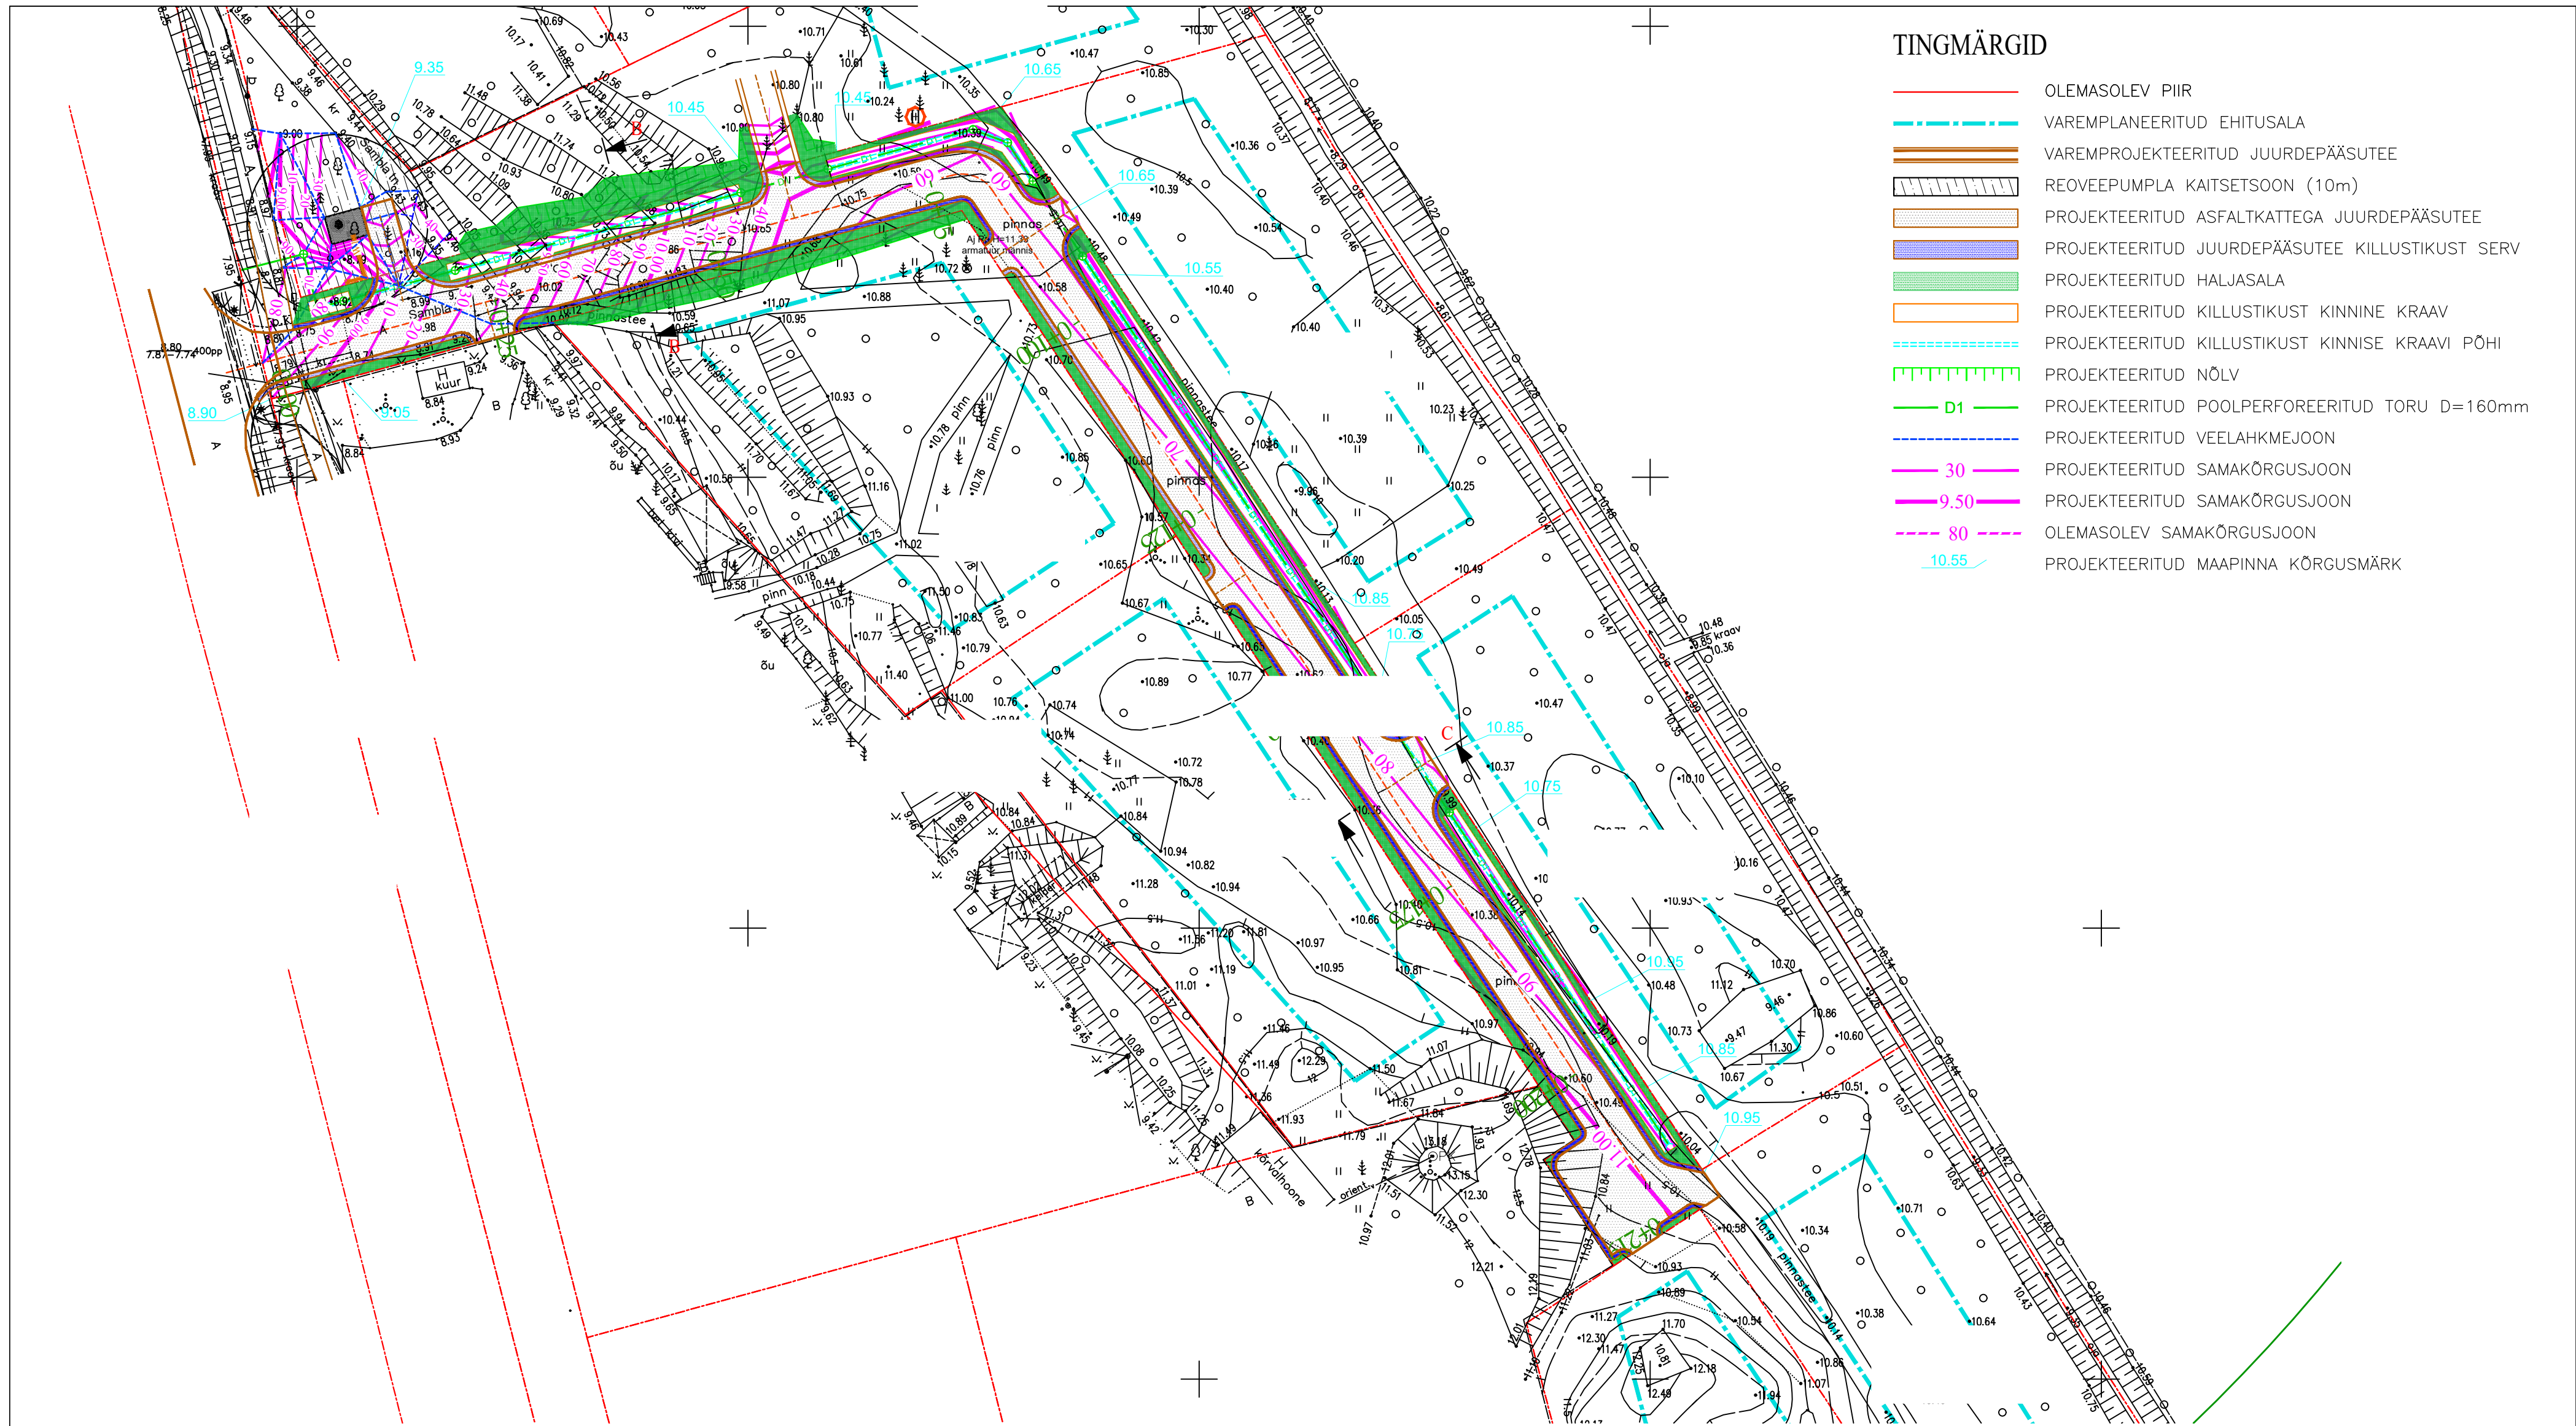

TINGMÄRGID

- OLEMASOLEV PIIR
- VAREMPANEERITUD EHITUSALA
- VAREMPROJEKTEERITUD JUURDEPÄÄSUTEE
- REOVEEPUMPLA KAITSETSOON (10m)
- PROJEKTEERITUD ASFALKATTEGA JUURDEPÄÄSUTEE
- PROJEKTEERITUD JUURDEPÄÄSUTEE KILLUSTIKUST SERV
- PROJEKTEERITUD HALJASALA
- PROJEKTEERITUD KILLUSTIKUST KINNINE KRAAV
- PROJEKTEERITUD KILLUSTIKUST KINNISE KRAAVI PÕHI
- PROJEKTEERITUD NÕLV
- PROJEKTEERITUD POOLPERFOREERITUD TORU D=160mm
- PROJEKTEERITUD VEELAHKMEJOON
- PROJEKTEERITUD SAMAKÕRGUSJOON 30
- PROJEKTEERITUD SAMAKÕRGUSJOON 9.50
- OLEMASOLEV SAMAKÕRGUSJOON 80
- PROJEKTEERITUD MAAPINNA KÕRGUSMÄRK 10.55

Märkused:
Koordinaadid L-EST97 süsteemis
Kõrgused EH2000 (Amsterdami null) süsteemis
Möödistusalus rajatud GPS vastuvõtjaga Trimble R10
Katastriüksuste piirid Maa-ameti seisuga 09.05.2022
Piirijoonte asukohad on informatiivsed.
Joonisel ei ole trasse, mille kohta puuduvad andmed.
Teostusjoonisteta trassid on kantud plaanile
möödistamise käigus kättenäitamise ja trassitsija abil.