




SÕLM S-1

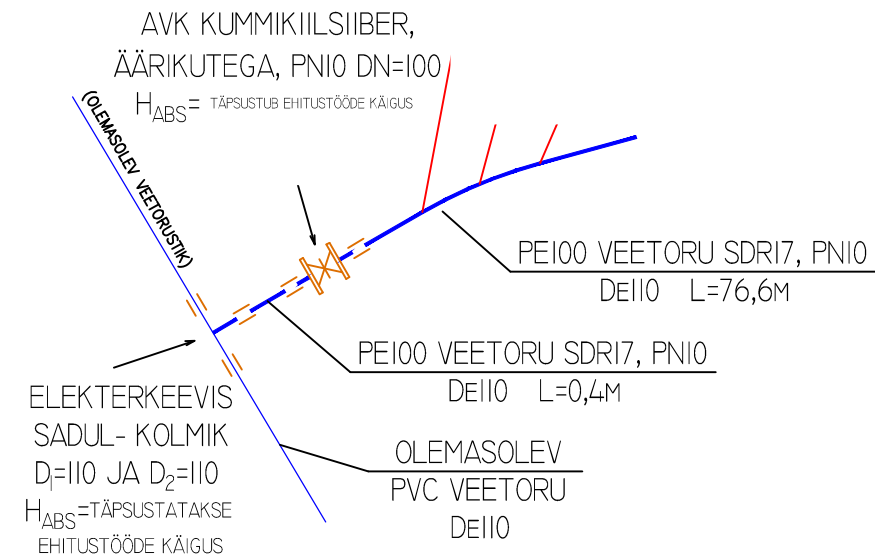

SÕLM S-3

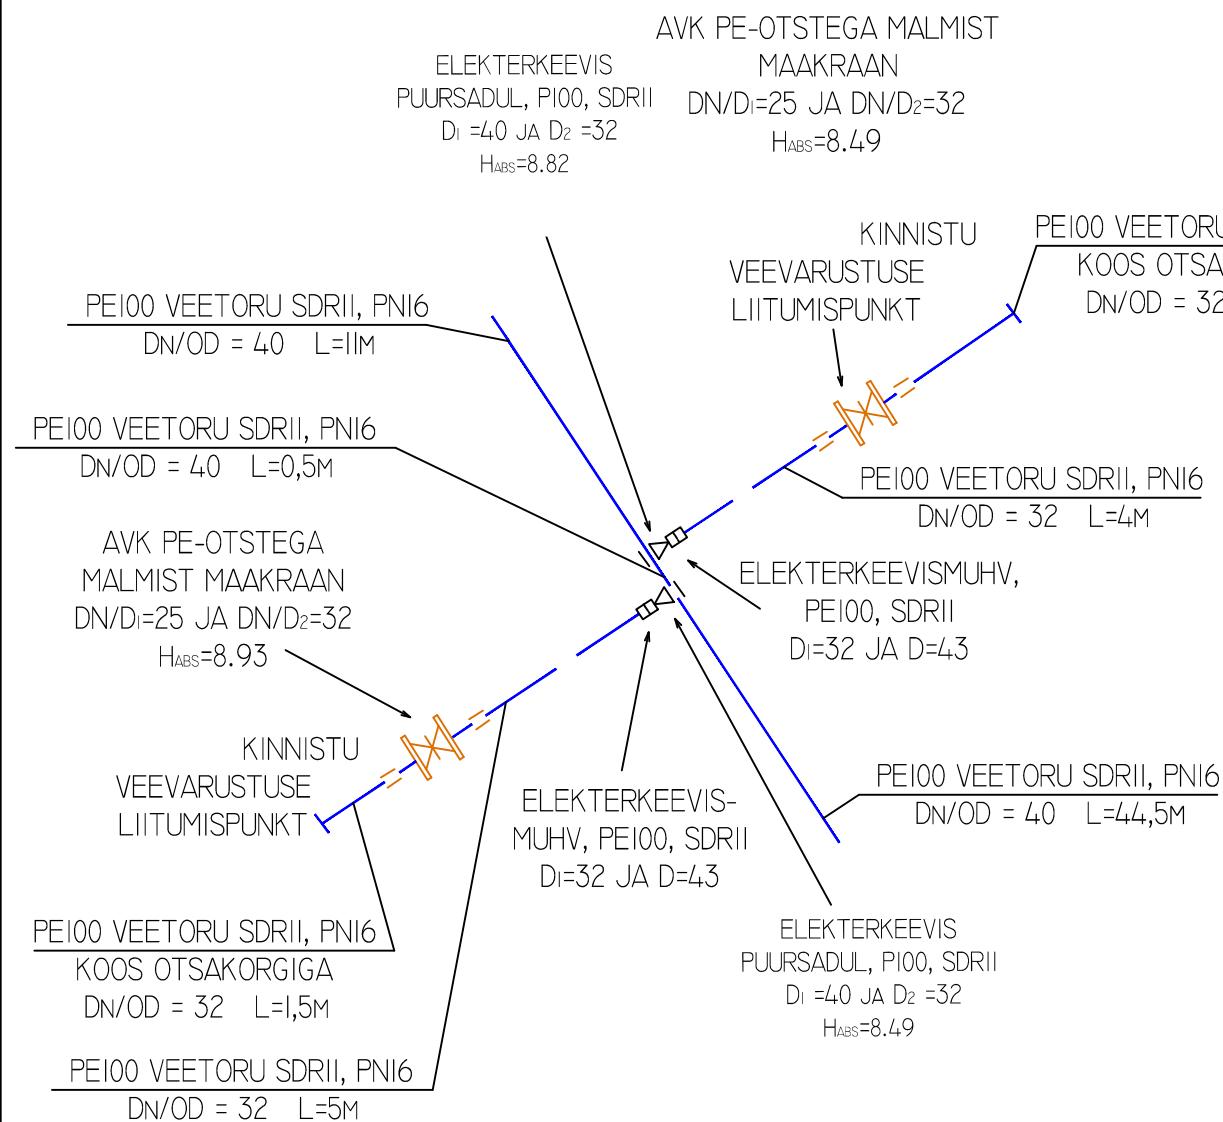

SÕLM S-2

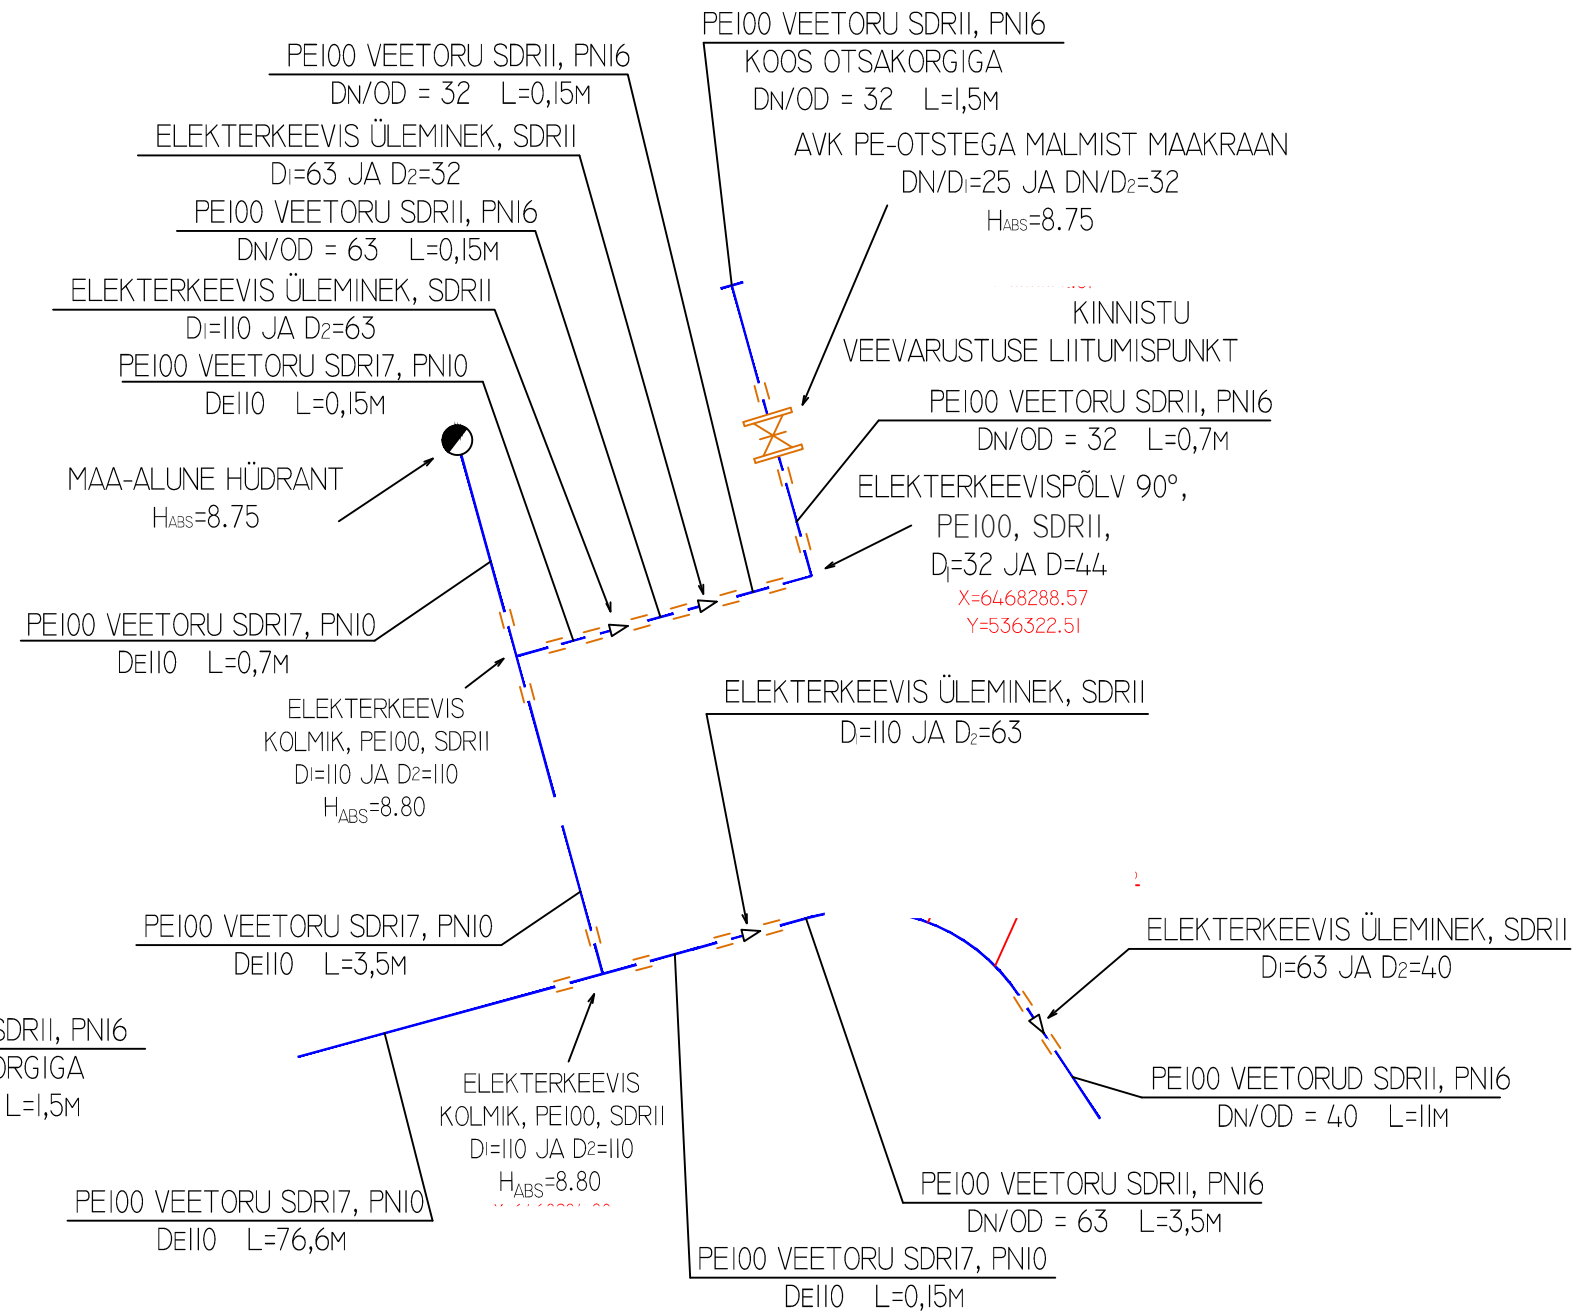

MÄRKUSED

I. VEETORUSTIKE SÕLMEDE S-1...S-3 ASUKOHTI VT KÄESOLEVAS KÖITES OLEVAL STV-OSA LEHEL 2.