


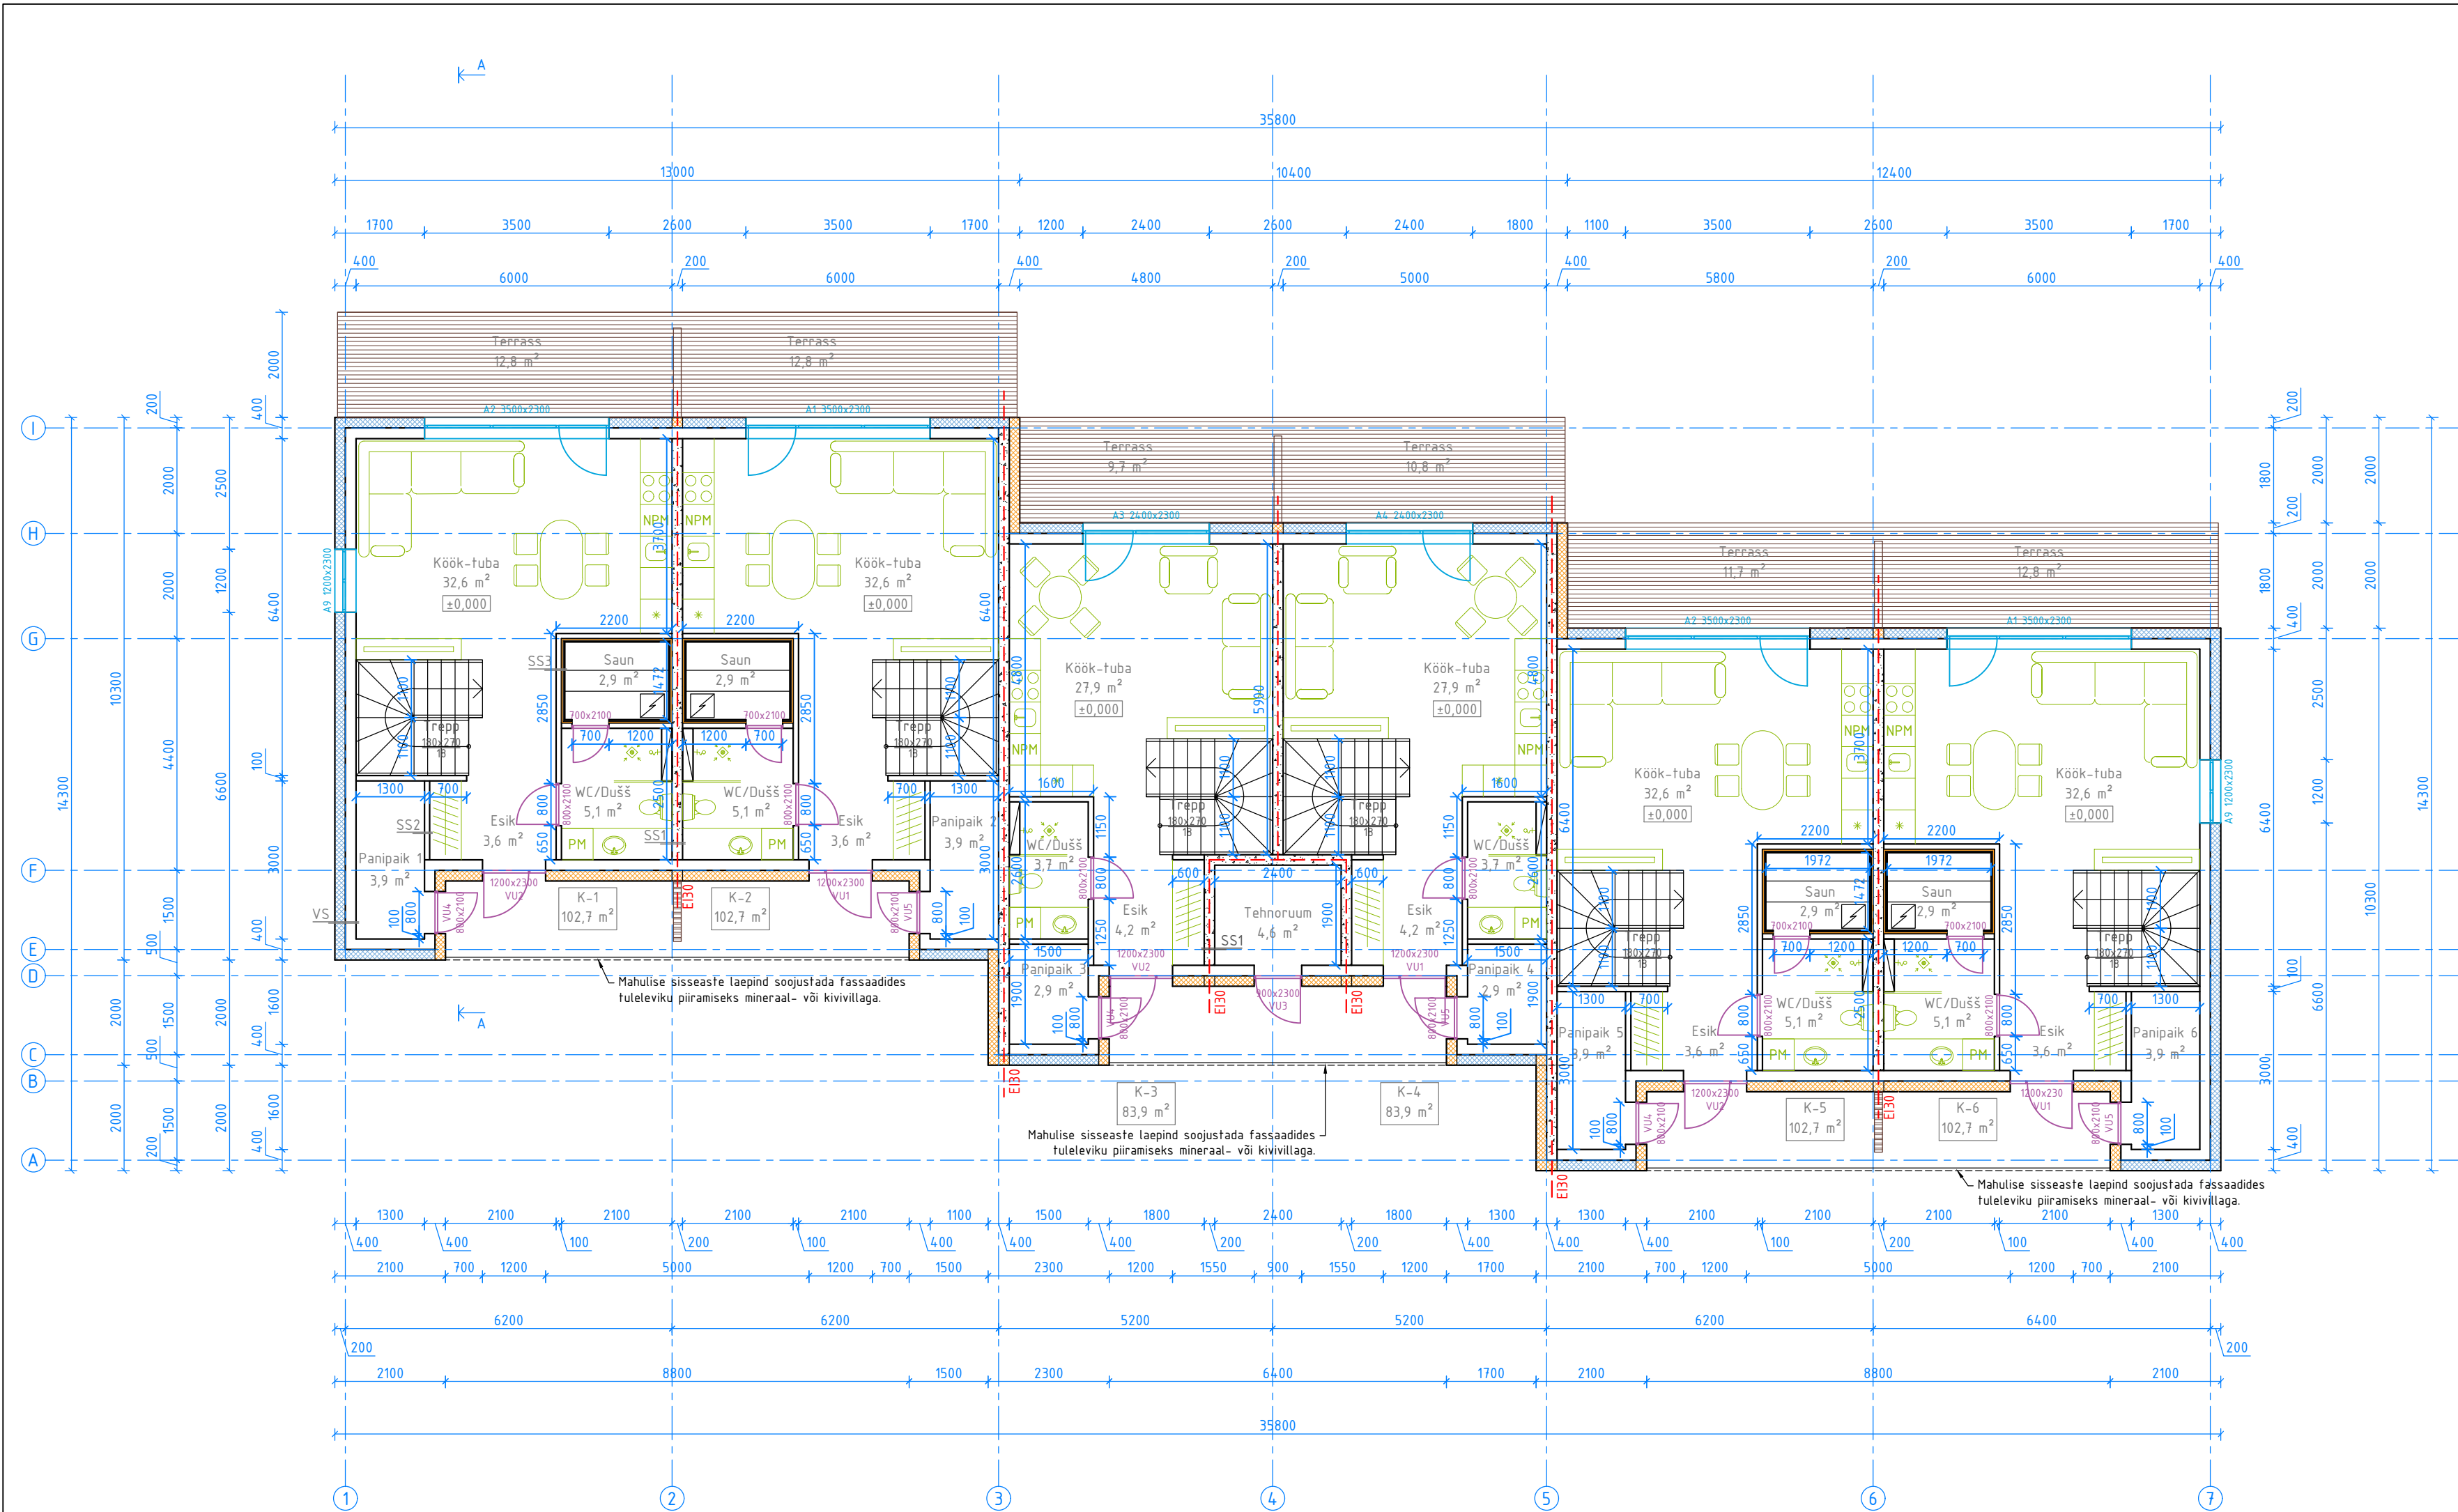

KESPLIKATSIOON				
K-1 102,7 m ²	Esik	3,6 m ²	Trepihall	10,5 m ²
	WC/Dušš	5,1 m ²	WC/Dušš	3,5 m ²
	Saun	2,9 m ²	Magamistuba	13,0 m ²
	Köök-tuba	32,6 m ²	Magamistuba	9,1 m ²
	Panipaik	3,9 m ²	Magamistuba	9,9 m ²
			Magamistuba	8,6 m ²
	Terrass	12,8 m ²		
K-2 102,7 m ²	Esik	3,6 m ²	Trepihall	10,5 m ²
	WC/Dušš	5,1 m ²	WC/Dušš	3,5 m ²
	Saun	2,9 m ²	Magamistuba	13,0 m ²
	Köök-tuba	32,6 m ²	Magamistuba	9,1 m ²
	Panipaik	3,9 m ²	Magamistuba	9,9 m ²
			Magamistuba	8,6 m ²
	Terrass	12,8 m ²		
K-3 83,9 m ²	Esik	4,2 m ²	Trepihall	9,0 m ²
	WC/Dušš	3,7 m ²	WC/Dušš	3,1 m ²
	Köök-tuba	27,9 m ²	Magamistuba	8,0 m ²
	Panipaik	2,9 m ²	Magamistuba	8,8 m ²
			Abiruum	7,7 m ²
			Magamistuba	8,6 m ²
	Terrass	9,7 m ²		
K-4 83,9 m ²	Esik	4,2 m ²	Trepihall	9,0 m ²
	WC/Dušš	3,7 m ²	WC/Dušš	3,1 m ²
	Köök-tuba	27,9 m ²	Magamistuba	8,0 m ²
	Panipaik	2,9 m ²	Magamistuba	8,8 m ²
			Abiruum	7,7 m ²
			Magamistuba	8,6 m ²
	Terrass	10,8 m ²		
K-5 102,7 m ²	Esik	3,6 m ²	Trepihall	10,5 m ²
	WC/Dušš	5,1 m ²	WC/Dušš	3,5 m ²
	Saun	2,9 m ²	Magamistuba	13,0 m ²
	Köök-tuba	32,6 m ²	Magamistuba	9,1 m ²
	Panipaik	3,9 m ²	Magamistuba	9,9 m ²
			Magamistuba	8,6 m ²
	Terrass	11,7 m ²		
K-6 102,7 m ²	Esik	3,6 m ²	Trepihall	10,5 m ²
	WC/Dušš	5,1 m ²	WC/Dušš	3,5 m ²
	Saun	2,9 m ²	Magamistuba	13,0 m ²
	Köök-tuba	32,6 m ²	Magamistuba	9,1 m ²
	Panipaik	3,9 m ²	Magamistuba	9,9 m ²
			Magamistuba	8,6 m ²
	Terrass	12,8 m ²		

Eluruumide pind		
578,6 m ²		
Tehnopind	Tehnoruum	4,6 m ²
4,6 m ²		
Hoone suletud netopind		
583,2 m ²		
Hoone ehitisealune pind		
371,1 m ²		

KONSTRUKTSIOONID

V
190 mm õõnesbetoonplokk,
vahel armeering ning valubeton
150 mm EPS 120 Perimeeter Pluss soojustusplaat
19 mm vertikaalroov (õhuvähe)
Minerit sokliplaat
Taldmiku osas R/B, killustikupadi, geotekstiil, ololev
pinnas

VS1
Tasanduskrohv ja siseviimistlus vastavalt toale
200 mm Bauroc Classic plokk
200 mm EPS 100 soojustusplaat
Struktuurkrohv

VL1
Põrandaviimistlus vastavalt toale
60 mm Vetonit dB-Plaano põrandafasandussegu,
vahel põrandaküttetorustik
30 mm min.vill sammuüraplaat
R/B paneel
Ripplagi, viimistlus vastavalt toale

SS1
Tasanduskrohv ja siseviimistlus vastavalt toale
190 mm õõnesbetoonplokk,
vahel armeering ning valubeton
Tasanduskrohv ja siseviimistlus vastavalt toale

P
Põrandaviimistlus vastavalt toale
100 mm R/B plaat, vahel põrandaküttetorustik
Ehituskile
300 mm EPS 120 Perimeeter Pluss soojustusplaat
Tihendatud täitepinnas (liiv)
Olalev pinnas

VS2
Tasanduskrohv ja siseviimistlus vastavalt toale
200 mm Bauroc Classic plokk
200 mm kivivill soojustus (tulefundlikkus A2 või A1)
Struktuurkrohv

VL2
Põrandaviimistlus vastavalt toale
60 mm Vetonit dB-Plaano põrandafasandussegu,
vahel põrandaküttetorustik
30 mm min.vill sammuüraplaat
R/B paneel
200 mm kivivill soojustus (tulefundlikkus A2 või A1)
30 mm tuuletõkkeplaat Isover RKL-31
Distanttsiit 25 mm
Voodrilaud

SS2
Tasanduskrohv ja siseviimistlus vastavalt toale
100 mm Bauroc Classic plokk
Tasanduskrohv ja siseviimistlus vastavalt toale

SS3
Tasanduskrohv ja siseviimistlus vastavalt toale
100 mm Bauroc Classic plokk
30 mm fooliumiga soojustusplaat
22 mm distanttsiit
12 mm voodrilaud

MÄRKUSED

- Käesolev joonis tühistab kõik sama joonise numbriga varasema kuupäevaga joonised.
- Kõik muudatused tuleb kooskõlastada arhitektiga.
- Kõik mõõdud ja kõrgusmärgid kontrollida ehitusel.
- Konstruktivse osa lahendused vaata põhiprojekti ehituskonstruksioonide osast
- Ehitus- ja viimistlusmaterjalide paigaldusel järgida tootejuhendeid ja kasutada ühe tootja süsteemset lahendust.

----- Tuletõkkesektsioon EI30