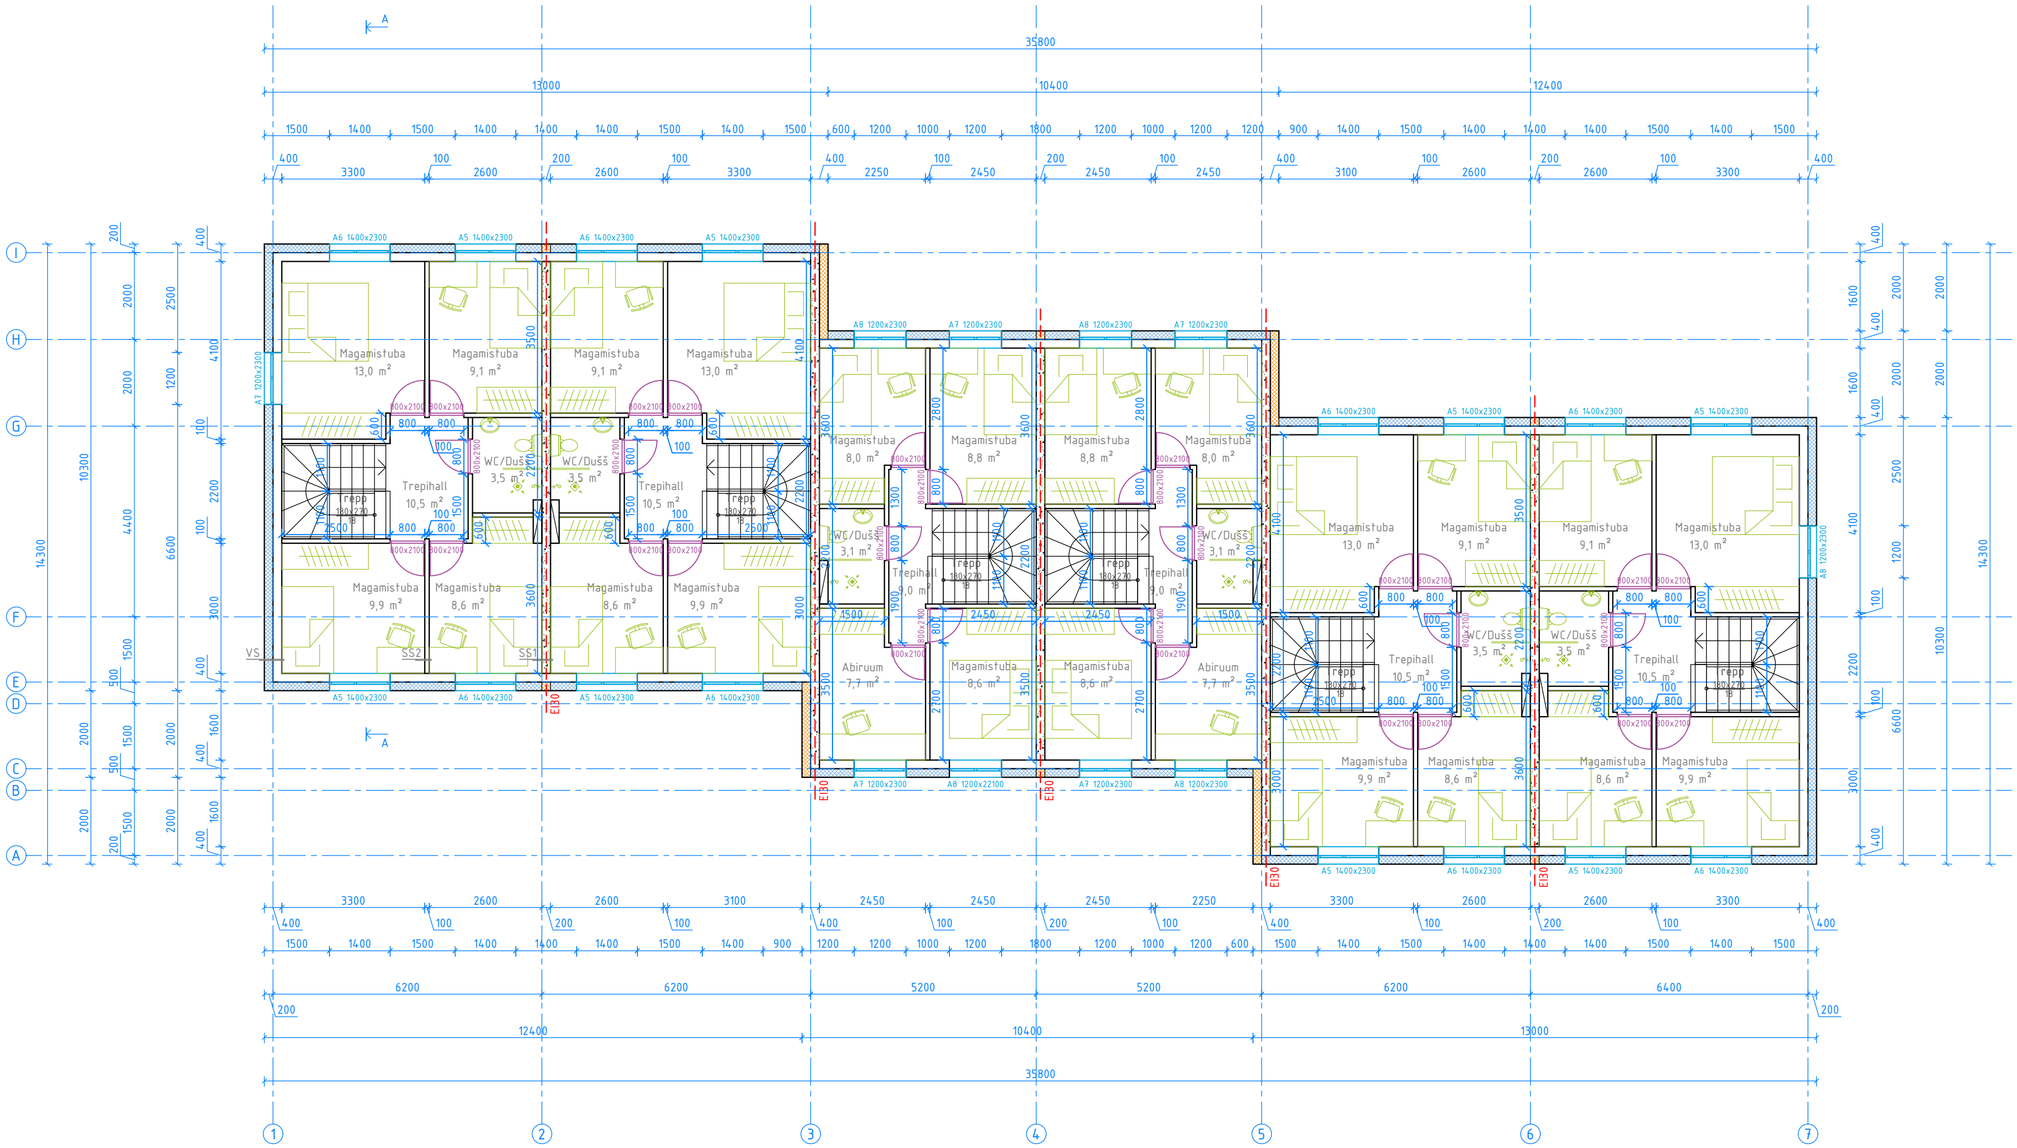

EKSPLIKATSIOON

K-1	Esik	3,6 m²	Trepihall	10,5 m²
102,7 m²	WC/Dušš	5,1 m²	WC/Dušš	3,5 m²
	Saun	2,9 m²	Magamistuba	13,0 m²
	Köök-tuba	32,6 m²	Magamistuba	9,1 m²
	Panipaik	3,9 m²	Magamistuba	9,9 m²
			Magamistuba	8,6 m²
	Terrass	12,8 m²		
K-2	Esik	3,6 m²	Trepihall	10,5 m²
102,7 m²	WC/Dušš	5,1 m²	WC/Dušš	3,5 m²
	Saun	2,9 m²	Magamistuba	13,0 m²
	Köök-tuba	32,6 m²	Magamistuba	9,1 m²
	Panipaik	3,9 m²	Magamistuba	9,9 m²
			Magamistuba	8,6 m²
	Terrass	12,8 m²		
K-3	Esik	4,2 m²	Trepihall	9,0 m²
83,9 m²	WC/Dušš	3,7 m²	WC/Dušš	3,1 m²
	Köök-tuba	27,9 m²	Magamistuba	8,0 m²
	Panipaik	2,9 m²	Magamistuba	8,8 m²
			Abiruum	7,7 m²
			Magamistuba	8,6 m²
	Terrass	9,7 m²		
K-4	Esik	4,2 m²	Trepihall	9,0 m²
83,9 m²	WC/Dušš	3,7 m²	WC/Dušš	3,1 m²
	Köök-tuba	27,9 m²	Magamistuba	8,0 m²
	Panipaik	2,9 m²	Magamistuba	8,8 m²
			Abiruum	7,7 m²
			Magamistuba	8,6 m²
	Terrass	10,8 m²		
K-5	Esik	3,6 m²	Trepihall	10,5 m²
102,7 m²	WC/Dušš	5,1 m²	WC/Dušš	3,5 m²
	Saun	2,9 m²	Magamistuba	13,0 m²
	Köök-tuba	32,6 m²	Magamistuba	9,1 m²
	Panipaik	3,9 m²	Magamistuba	9,9 m²
			Magamistuba	8,6 m²
	Terrass	11,7 m²		
K-6	Esik	3,6 m²	Trepihall	10,5 m²
102,7 m²	WC/Dušš	5,1 m²	WC/Dušš	3,5 m²
	Saun	2,9 m²	Magamistuba	13,0 m²
	Köök-tuba	32,6 m²	Magamistuba	9,1 m²
	Panipaik	3,9 m²	Magamistuba	9,9 m²
			Magamistuba	8,6 m²
	Terrass	12,8 m²		
Eluruumide pind 578,6 m²				
Tehnopind 4,6 m²	Tehnoruum	4,6 m²		
Hoone suletud netopind 583,2 m²				
Hoone ehitisealune pind 371,1 m²				

KONSTRUKTSIOONID

V
190 mm õõnesbetoonplokk,
vahel armeering ning valubetoon
150 mm EPS 120 Perimeeter Pluss soojustusplaat
19 mm vertikaalroov (õhuvahe)
Minerit sokliplaat
Taldmiku osas R/B, killustikupadi, geotekstiil, ol.olev pinnas

P
Põrandaviimistlus vastavalt toale
100 mm R/B plaat, vahel põrandaküttetorustik
Ehituskile
300 mm EPS 120 Perimeeter Pluss soojustusplaat
Tihendatud täitepinnas (liiv)
Ol.olev pinnas

VS1
Tasanduskrohv ja siseviimistlus vastavalt toale
200 mm Bauroc Classic plokk
200 mm EPS 100 soojustusplaat
Struktuurkrohv

VS2
Tasanduskrohv ja siseviimistlus vastavalt toale
200 mm Bauroc Classic plokk
200 mm kivivill soojustus (tuletundlikkus A2 või A1)
Struktuurkrohv

KL1
SBS-kate 2x, alus- ja pealiskiht
30 mm tuulutussoontega soojustus
20-100 mm kalletega EPS 100 soojustusplaat
300 mm EPS 100 soojustusplaat
Aurutõkkemembraan
R/B paneel
Ripplagi, siseviimistlus vastavalt toale

VL1
Põrandaviimistlus vastavalt toale
60 mm Vetonit dB-Plaano põrandatasandussegu,
vahel põrandaküttetorustik
30 mm min.vill sammumüraplaat
R/B paneel
Ripplagi, viimistlus vastavalt toale

VL2
Põrandaviimistlus vastavalt toale
60 mm Vetonit dB-Plaano põrandatasandussegu,
vahel põrandaküttetorustik
30 mm min.vill sammumüraplaat
R/B paneel
200 mm kivivill soojustus (tuletundlikkus A2 või A1)
30 mm tuuletõkkeplaat Isover RKL-31
Distantsliist 25 mm
Voodrilaud

SS1
Tasanduskrohv ja siseviimistlus vastavalt toale
190 mm õõnesbetoonplokk,
vahel armeering ning valubetoon
Tasanduskrohv ja siseviimistlus vastavalt toale

SS2
Tasanduskrohv ja siseviimistlus vastavalt toale
100 mm Bauroc Classic plokk
Tasanduskrohv ja siseviimistlus vastavalt toale

SS3
Tasanduskrohv ja siseviimistlus vastavalt toale
100 mm Bauroc Classic plokk
30 mm fooliumiga soojustusplaat
22 mm distantsliist
12 mm voodrilaud

MÄRKUSED

1. Käesolev joonis tühistab kõik sama joonisenumbriga varasema kuupäevaga joonised.
2. Kõik muudatused tuleb kooskõlastada arhitektiga.
3. Kõik mõõdud ja kõrgusmärgid kontrollida ehitusel.
4. Konstruktiivse osa lahenused vaata põhiprojekti ehituskonstruktsioonide osast
5. Ehitus- ja viimistlusmaterjalide paigaldusel järgida tootejuhendeid ja kasutada ühe tootja süsteemset lahendust.

— — — — Tuletõkkesektsioon EI30