


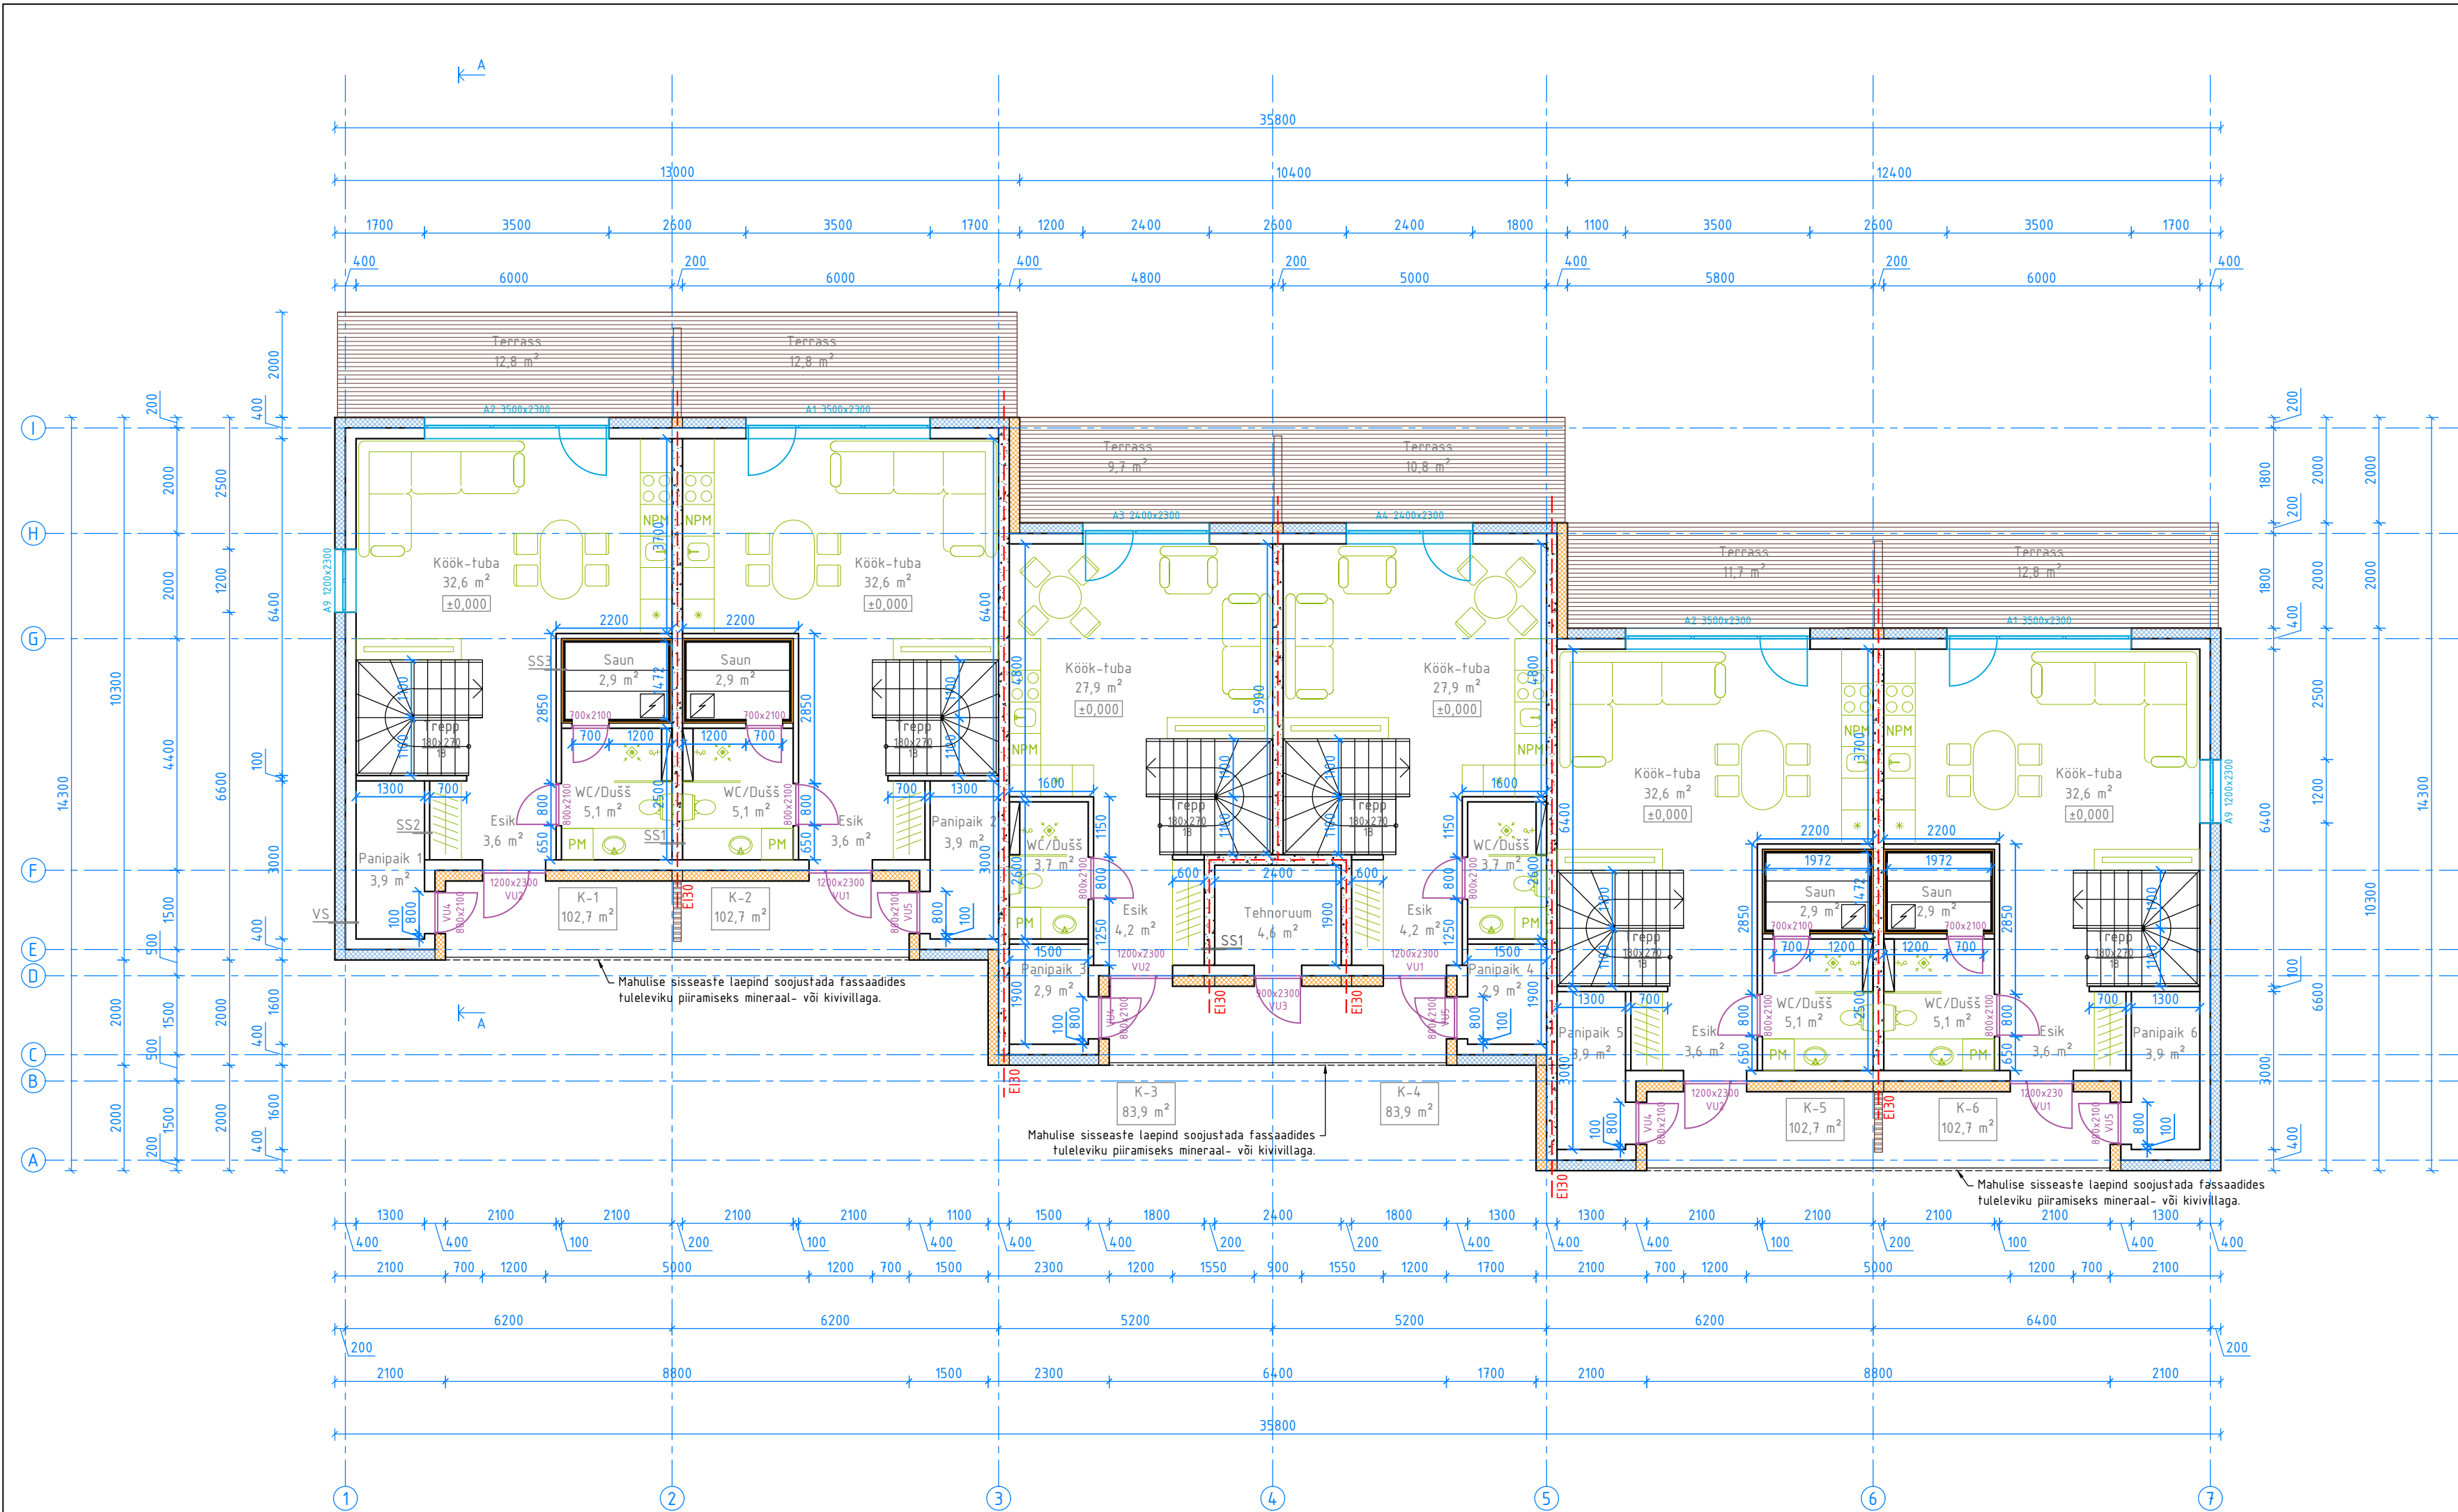

| KESPLIKATSIOON              |           |                     |             |                     |
|-----------------------------|-----------|---------------------|-------------|---------------------|
| K-1<br>102,7 m <sup>2</sup> | Esik      | 3,6 m <sup>2</sup>  | Trepihall   | 10,5 m <sup>2</sup> |
|                             | WC/Dušš   | 5,1 m <sup>2</sup>  | WC/Dušš     | 3,5 m <sup>2</sup>  |
|                             | Saun      | 2,9 m <sup>2</sup>  | Magamistuba | 13,0 m <sup>2</sup> |
|                             | Köök-tuba | 32,6 m <sup>2</sup> | Magamistuba | 9,1 m <sup>2</sup>  |
|                             | Panipaik  | 3,9 m <sup>2</sup>  | Magamistuba | 9,9 m <sup>2</sup>  |
|                             |           |                     | Magamistuba | 8,6 m <sup>2</sup>  |
|                             | Terrass   | 12,8 m <sup>2</sup> |             |                     |
| K-2<br>102,7 m <sup>2</sup> | Esik      | 3,6 m <sup>2</sup>  | Trepihall   | 10,5 m <sup>2</sup> |
|                             | WC/Dušš   | 5,1 m <sup>2</sup>  | WC/Dušš     | 3,5 m <sup>2</sup>  |
|                             | Saun      | 2,9 m <sup>2</sup>  | Magamistuba | 13,0 m <sup>2</sup> |
|                             | Köök-tuba | 32,6 m <sup>2</sup> | Magamistuba | 9,1 m <sup>2</sup>  |
|                             | Panipaik  | 3,9 m <sup>2</sup>  | Magamistuba | 9,9 m <sup>2</sup>  |
|                             |           |                     | Magamistuba | 8,6 m <sup>2</sup>  |
|                             | Terrass   | 12,8 m <sup>2</sup> |             |                     |
| K-3<br>83,9 m <sup>2</sup>  | Esik      | 4,2 m <sup>2</sup>  | Trepihall   | 9,0 m <sup>2</sup>  |
|                             | WC/Dušš   | 3,7 m <sup>2</sup>  | WC/Dušš     | 3,1 m <sup>2</sup>  |
|                             | Köök-tuba | 27,9 m <sup>2</sup> | Magamistuba | 8,0 m <sup>2</sup>  |
|                             | Panipaik  | 2,9 m <sup>2</sup>  | Magamistuba | 8,8 m <sup>2</sup>  |
|                             |           |                     | Abiruum     | 7,7 m <sup>2</sup>  |
|                             |           |                     | Magamistuba | 8,6 m <sup>2</sup>  |
|                             | Terrass   | 9,7 m <sup>2</sup>  |             |                     |
| K-4<br>83,9 m <sup>2</sup>  | Esik      | 4,2 m <sup>2</sup>  | Trepihall   | 9,0 m <sup>2</sup>  |
|                             | WC/Dušš   | 3,7 m <sup>2</sup>  | WC/Dušš     | 3,1 m <sup>2</sup>  |
|                             | Köök-tuba | 27,9 m <sup>2</sup> | Magamistuba | 8,0 m <sup>2</sup>  |
|                             | Panipaik  | 2,9 m <sup>2</sup>  | Magamistuba | 8,8 m <sup>2</sup>  |
|                             |           |                     | Abiruum     | 7,7 m <sup>2</sup>  |
|                             |           |                     | Magamistuba | 8,6 m <sup>2</sup>  |
|                             | Terrass   | 10,8 m <sup>2</sup> |             |                     |
| K-5<br>102,7 m <sup>2</sup> | Esik      | 3,6 m <sup>2</sup>  | Trepihall   | 10,5 m <sup>2</sup> |
|                             | WC/Dušš   | 5,1 m <sup>2</sup>  | WC/Dušš     | 3,5 m <sup>2</sup>  |
|                             | Saun      | 2,9 m <sup>2</sup>  | Magamistuba | 13,0 m <sup>2</sup> |
|                             | Köök-tuba | 32,6 m <sup>2</sup> | Magamistuba | 9,1 m <sup>2</sup>  |
|                             | Panipaik  | 3,9 m <sup>2</sup>  | Magamistuba | 9,9 m <sup>2</sup>  |
|                             |           |                     | Magamistuba | 8,6 m <sup>2</sup>  |
|                             | Terrass   | 11,7 m <sup>2</sup> |             |                     |
| K-6<br>102,7 m <sup>2</sup> | Esik      | 3,6 m <sup>2</sup>  | Trepihall   | 10,5 m <sup>2</sup> |
|                             | WC/Dušš   | 5,1 m <sup>2</sup>  | WC/Dušš     | 3,5 m <sup>2</sup>  |
|                             | Saun      | 2,9 m <sup>2</sup>  | Magamistuba | 13,0 m <sup>2</sup> |
|                             | Köök-tuba | 32,6 m <sup>2</sup> | Magamistuba | 9,1 m <sup>2</sup>  |
|                             | Panipaik  | 3,9 m <sup>2</sup>  | Magamistuba | 9,9 m <sup>2</sup>  |
|                             |           |                     | Magamistuba | 8,6 m <sup>2</sup>  |
|                             | Terrass   | 12,8 m <sup>2</sup> |             |                     |

|                         |           |                    |
|-------------------------|-----------|--------------------|
| Eluruumide pind         |           |                    |
| 578,6 m <sup>2</sup>    |           |                    |
|                         |           |                    |
| Tehnopind               | Tehnoruum | 4,6 m <sup>2</sup> |
| 4,6 m <sup>2</sup>      |           |                    |
| Hoone suletud netopind  |           |                    |
| 583,2 m <sup>2</sup>    |           |                    |
|                         |           |                    |
| Hoone ehitisealune pind |           |                    |
| 371,1 m <sup>2</sup>    |           |                    |

KONSTRUKTSIOONID

V  
190 mm õõnesbetoonplokk,  
vahel armeering ning valubeton  
150 mm EPS 120 Perimeeter Pluss soojustusplaat  
19 mm vertikaalroov (õhuvähe)  
Minerit sokliplaat  
Taldmiku osas R/B, killustikupadi, geotekstiil, ololev  
pinnas

VS1  
Tasanduskrohv ja siseviimistlus vastavalt toale  
200 mm Bauroc Classic plokk  
200 mm EPS 100 soojustusplaat  
Struktuurkrohv

VL1  
Põrandaviimistlus vastavalt toale  
60 mm Vetonit dB-Plaano põrandafasandussegu,  
vahel põrandaküttetorustik  
30 mm min.vill sammuüraplaat  
R/B paneel  
Ripplagi, viimistlus vastavalt toale

SS1  
Tasanduskrohv ja siseviimistlus vastavalt toale  
190 mm õõnesbetoonplokk,  
vahel armeering ning valubeton  
Tasanduskrohv ja siseviimistlus vastavalt toale

P  
Põrandaviimistlus vastavalt toale  
100 mm R/B plaat, vahel põrandaküttetorustik  
Ehituskile  
300 mm EPS 120 Perimeeter Pluss soojustusplaat  
Tihendatud täitepinnas (liiv)  
Olalev pinnas

VS2  
Tasanduskrohv ja siseviimistlus vastavalt toale  
200 mm Bauroc Classic plokk  
200 mm kivivill soojustus (tulefundlikkus A2 või A1)  
Struktuurkrohv

VL2  
Põrandaviimistlus vastavalt toale  
60 mm Vetonit dB-Plaano põrandafasandussegu,  
vahel põrandaküttetorustik  
30 mm min.vill sammuüraplaat  
R/B paneel  
200 mm kivivill soojustus (tulefundlikkus A2 või A1)  
30 mm tuuletõkkeplaat Isover RKL-31  
Distanttsiit 25 mm  
Voodrilaud

SS2  
Tasanduskrohv ja siseviimistlus vastavalt toale  
100 mm Bauroc Classic plokk  
Tasanduskrohv ja siseviimistlus vastavalt toale

SS3  
Tasanduskrohv ja siseviimistlus vastavalt toale  
100 mm Bauroc Classic plokk  
30 mm fooliumiga soojustusplaat  
22 mm distanttsiit  
12 mm voodrilaud

MÄRKUSED

- Käesolev joonis tühistab kõik sama joonise numbriga varasema kuupäevaga joonised.
- Kõik muudatused tuleb kooskõlastada arhitektiga.
- Kõik mõõdud ja kõrgusmärgid kontrollida ehitusel.
- Konstruktivse osa lahendused vaata põhiprojekti ehituskonstruksioonide osast
- Ehitus- ja viimistlusmaterjalide paigaldusel järgida tootejuhendeid ja kasutada ühe tootja süsteemset lahendust.

--- Tuletõkkesektsioon EI30