



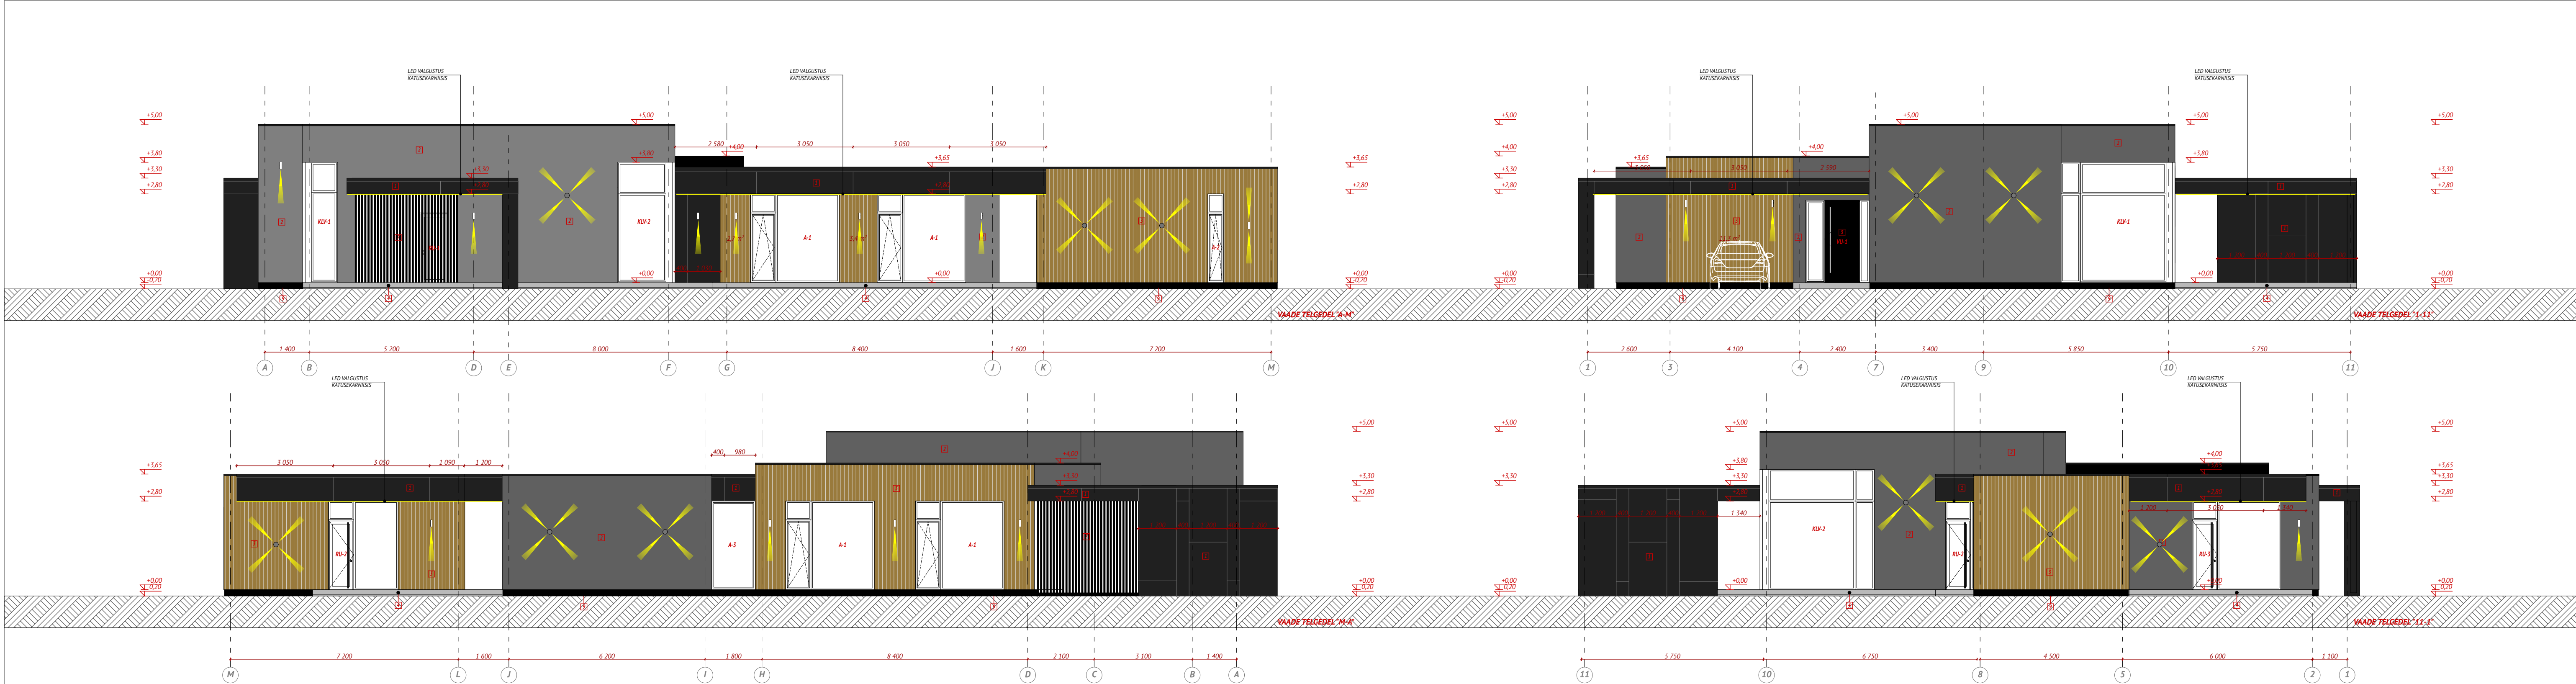

VÄRVITTOONIDE NÄIDISED:

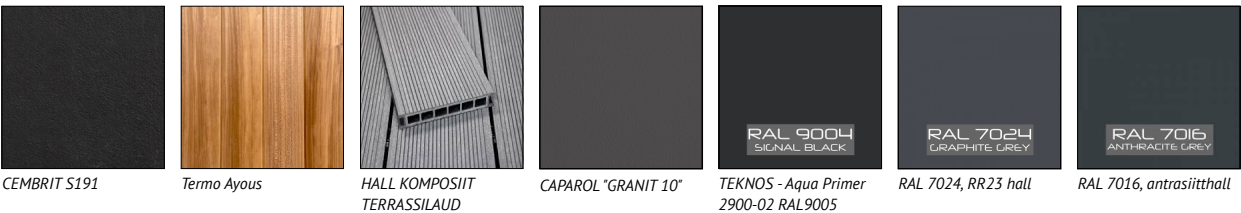

VÄLISVIIMISTLUS

1. HALL FASSAADIPLAAT CEMBRIT S191, TOON; MUST
2. FASSAADIKROHV TOON; CAPAROL 'GRANIT 10'; TUMEHALL
3. VERTIKAALNE LAUDIS Termo Ayous Vc1p 20x190mm TOON; PRUUN
4. AKNAID PUITPROFIL TOON; MUST RAL9005
5. TERRASS KOMPOSIT TERRASSILAUD TOON; HALL
6. VÄLISUKS PROFILDOORS AL-GLASS TOON; HALLIKAS KLAAS, ALUMINIUMPROFIL MUST RAL9005
7. PUITSORESTIKUD 45X95 MM TOON; TEKNOS Aqua Primer 2900-02 MUST RAL9005
8. KATUSEKARNIISIDE ALUSED PUITSORESTIKUD 45X195 MM TOON; TEKNOS Aqua Primer 2900-02 MUST RAL9005
9. SOKKEL FASSAADIPLAAT, TOON; MUST TOON RAL9005
10. KATUSEKATE SBS rullmaterjal helehall

MÄRKUSED:

1. KÄESOLEV JONIS TÕHISTAB KÕIK SAMA JONISENUMBRIGA VARASEMA KUUPÄEVAGA JONISEID.
2. KÕIK MUUDATUSED TULEB KÕIGIKÕLASTADA ARHITEKTIGA.
3. KÕIK MÕÕDUUD JA KÕRGUSMÄRGID KONTROLLIDA EHTITUSELI
4. VAIATED ANTUD VÄLJASTPOOLT