


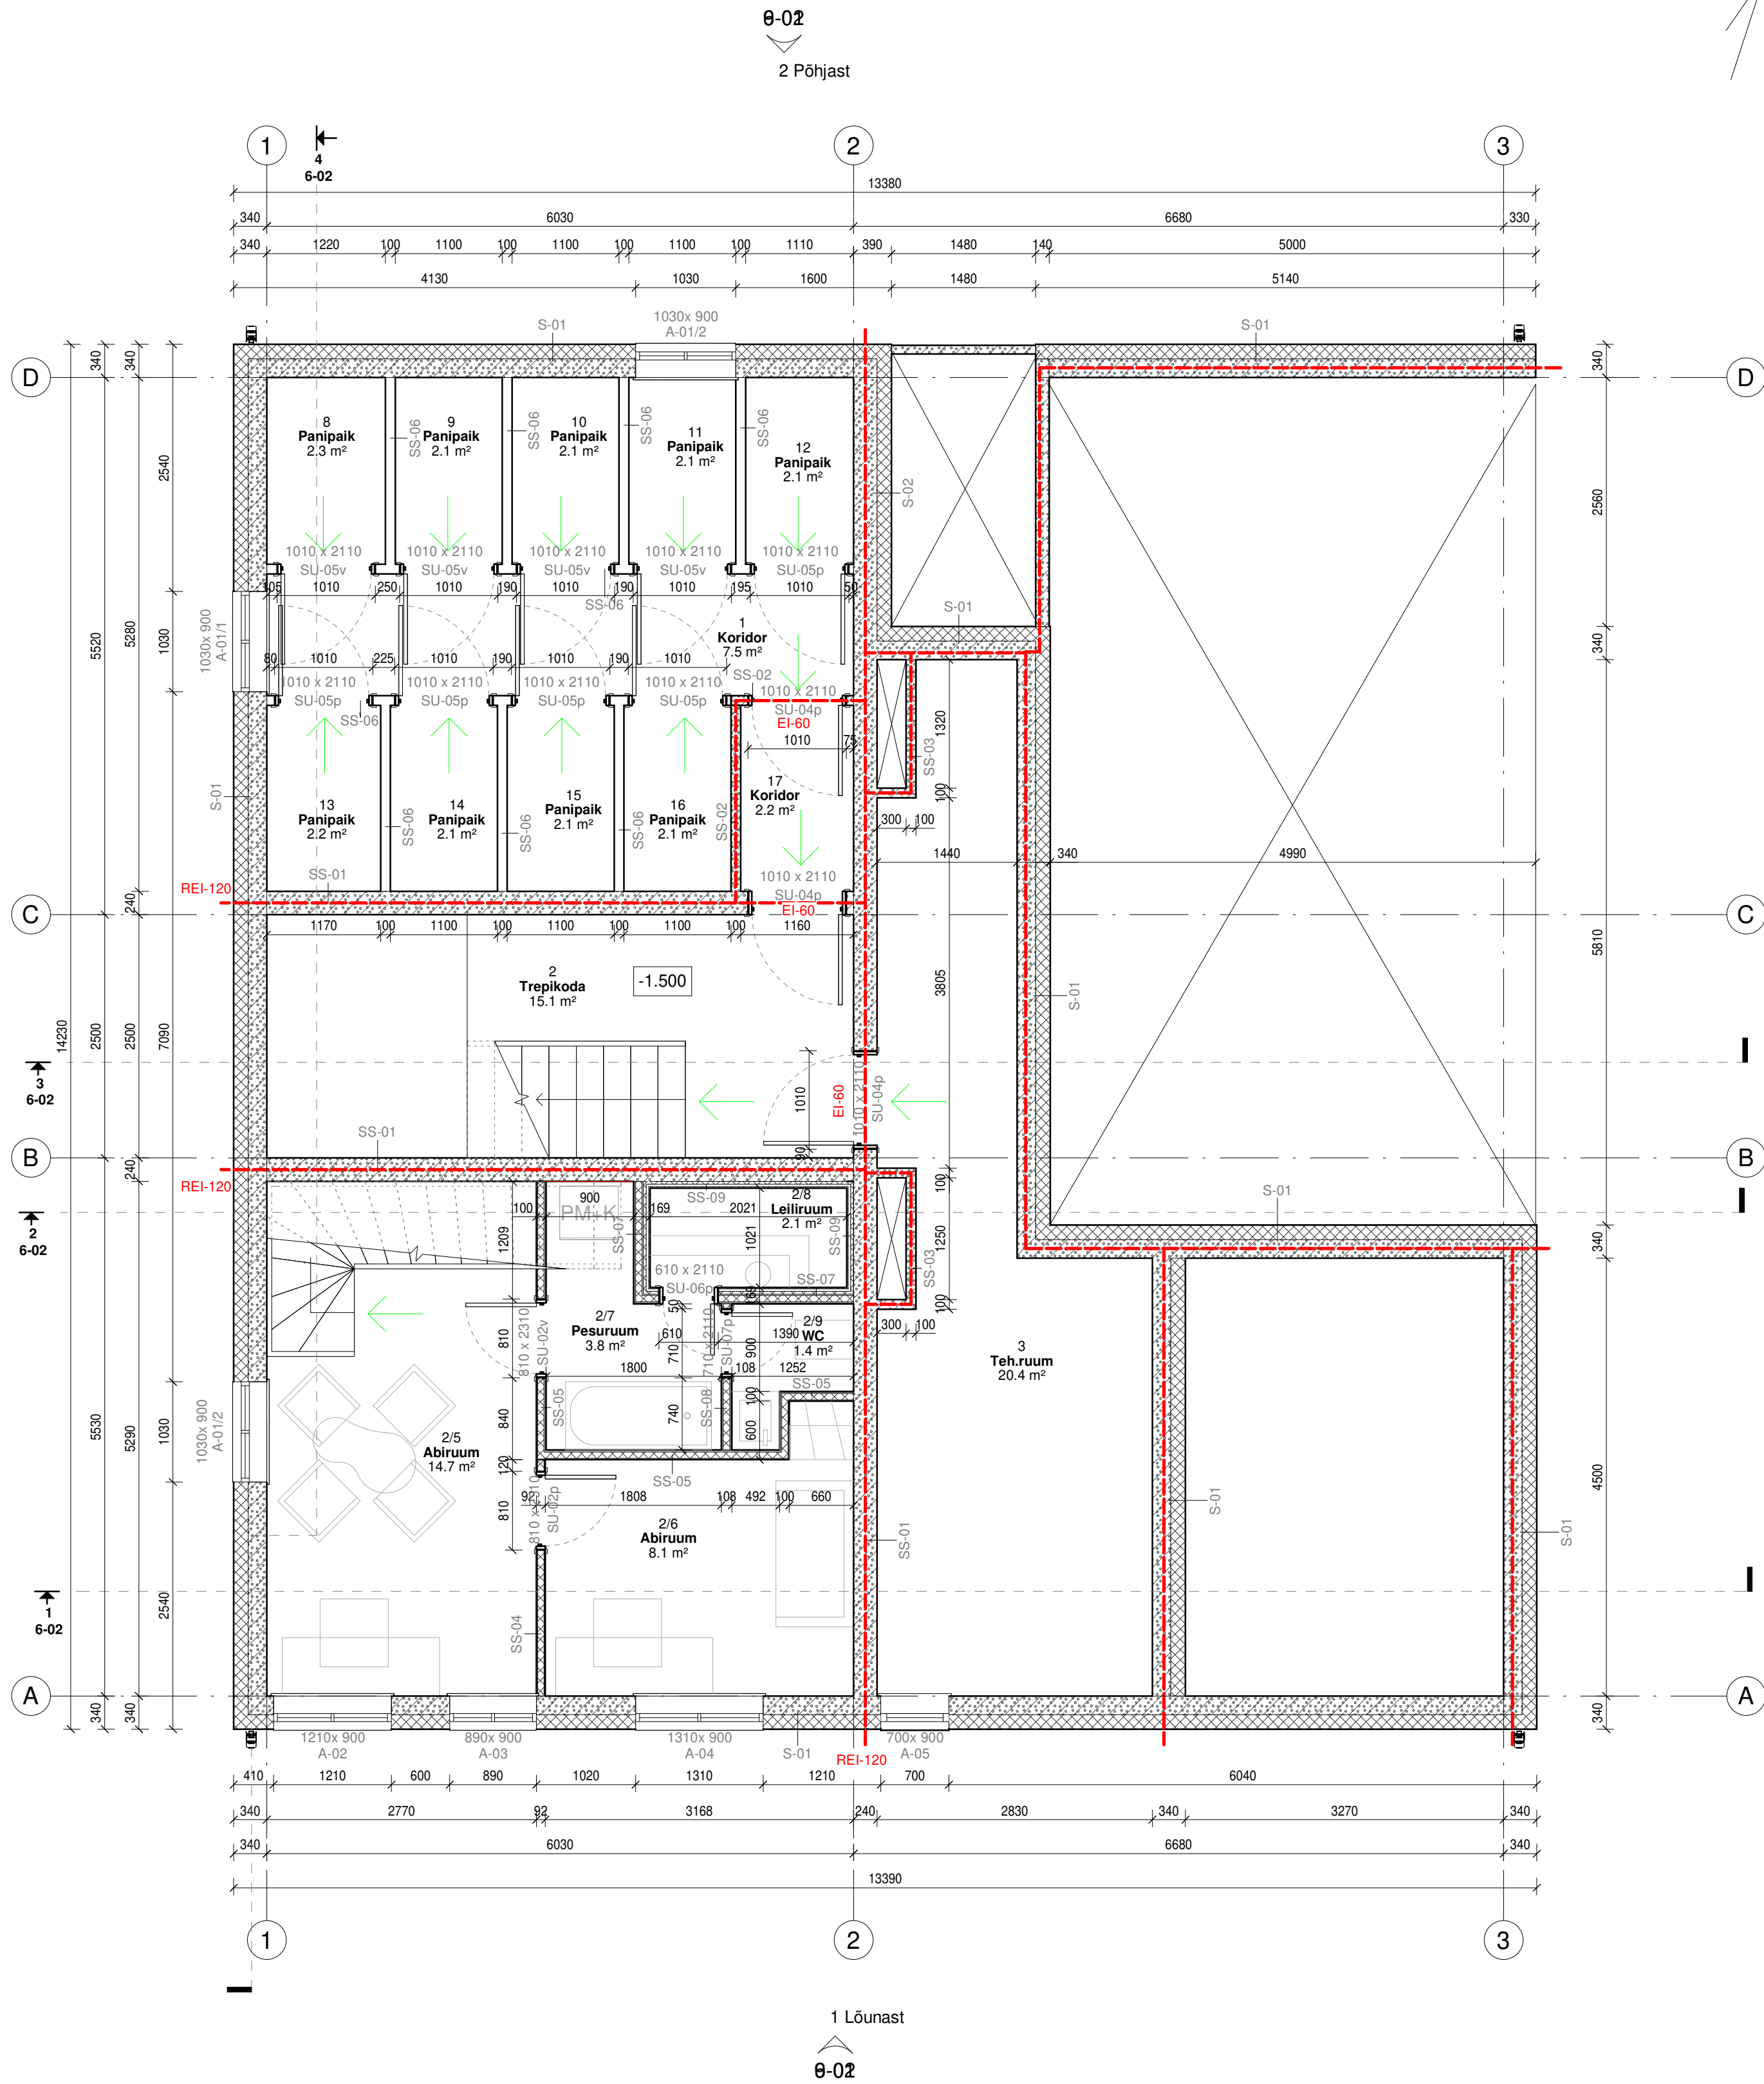

S-01 Soklikoruse sein (altpool maapinda) (Vt. EK S-01, joonis EK-7-501) - Siseviimistlus (Vt SA osa) - Monoliitne veehite raudbetoon - Soojustus (EPS 120) - Krohv, toon valge	S-02 Soklikoruse sein (altpool maapinda) (Vt. EK S-02, joonis EK-7-502) - Siseviimistlus (Vt SA osa) - Monoliitne veehite raudbetoon - Soojustus (EPS 120) - Krohv, toon valge	VS-01 Välissein (Vt. EK VS-01, joonis EK-7-503) - Siseviimistlus (Vt SA osa) - Betoon õõnesplökid - Soojustus (PIR, Ni Kingspan Kooltherm K5) - Isasoojustuskiht fassaadielementide jaoks - Krohv, toon valge	VS-02 Välissein (Vt. EK VS-02, joonis EK-7-504) - Siseviimistlus (Vt SA osa) - Betoon õõnesplökid - Soojustus (PIR, Ni Kingspan Kooltherm K5) - Isasoojustuskiht fassaadielementide jaoks - Krohv, toon valge	VS-03 Välissein (tulekindel) (Vt. EK VS-03, joonis EK-7-505) - Siseviimistlus (Vt SA osa) - Betoon õõnesplökid - Soojustus (mineraalvill) - Isasoojustuskiht fassaadielementide jaoks - Krohv, toon valge	VS-04 Välissein (parkia ja prügruumi vahel) (Vt. EK VS-04, joonis EK-7-506) - Krohv, toon valge - Betoon õõnesplökid - Isasoojustuskiht fassaadielementide jaoks - Krohv, toon valge	VS-05 Välissein (prügruumi) - Krohv, toon valge - Betoon õõnesplökid - Isasoojustuskiht fassaadielementide jaoks - Krohv, toon valge	VS-06 Välissein (plekiga kaetud esifassaadil) (Vt. EK VS-01, joonis EK-7-509) - Siseviimistlus (Vt SA osa) - Betoon õõnesplökid - Soojustus (PIR, Ni Kingspan Kooltherm K5) - Isasoojustuskiht fassaadielementide jaoks - Tullutusröövid 50 x 50 mm - Katuseplekk, toon hõbedane	SS-01 Kandeve sisesein (Vt. EK SS-001, joonis EK-7-401) - Siseviimistlus (Vt SA osa) - Betoon õõnesplökid, täis betoneeritud - Siseviimistlus (Vt SA osa)	SS-02 Tuldõkestav sisesein - Siseviimistlus (Vt SA osa) - Betoon õõnesplökid - Siseviimistlus (Vt SA osa)	SS-03 Sahtisein - Betoonplökid - Siseviimistlus (Vt SA osa)	SS-04 Mittekandeve sisesein - Siseviimistlus (Vt SA osa) - Kipsplaat - Karkass - Kipsplaat - Siseviimistlus (Vt SA osa)	SS-05 Mittekandeve sisesein niiskes ruumis - Siseviimistlus (Vt SA osa) - Kipsplaat - Karkass - Kipsplaat (niiskuskindel) - Hidroisolatsioon - Keraamiline plaat	SS-06 Mittekandeve sisesein panipaikades (ülevall avatud ja kaetud võrguga) - Betoonplökid	SS-07 Mittekandeve sisesein leiliruumis - Puitlaudis - Rootvitus/õhkvahe - Alumiiniumkattega isolatsiooniplaat - Kipsplaat (niiskuskindel) - Karkass - Kipsplaat (niiskuskindel) - Hidroisolatsioon - Keraamiline plaat	SS-08 Mittekandeve sisesein niiskete ruumide vahel - Keraamiline plaat - Hidroisolatsioon - Kipsplaat (niiskuskindel) - Karkass - Kipsplaat (niiskuskindel) - Hidroisolatsioon - Keraamiline plaat	SS-09 Kandeve sisesein leiliruumis - Puitlaudis - Rootvitus/õhkvahe - Alumiiniumkattega isolatsiooniplaat - Betoon õõnesplökid, täis betoneeritud - Siseviimistlus (Vt SA osa)
--	--	---	---	---	--	---	--	---	--	--	--	---	---	--	---	---

Ruumide eksplikatsioon 0k		
Number	Ruumi nimetus	Ruumi pindala

1	Koridor	7.5
2	Trepikoda	15.1
3	Teh.ruum	20.4
		43
8	Panipaik	2.3
9	Panipaik	2.1
10	Panipaik	2.1
11	Panipaik	2.1
12	Panipaik	2.1
13	Panipaik	2.2
14	Panipaik	2.1
15	Panipaik	2.1
16	Panipaik	2.1
17	Koridor	2.2
		21.4
2/5	Abiruum	14.7
2/6	Abiruum	8.1
2/7	Pesuruum	3.8
2/8	Leiliruum	2.1
2/9	WC	1.4
		30.1
		94.5

Tuletõkkesektsiooni piir
Evakuatsioonisuund

Koruse suletud brutopind 140,0 m²

Tunnus	Nr.	Muudatuse kirjeldus:	kuupäev:	Muutis
--------	-----	----------------------	----------	--------

PROJEKT363 Projekt363 OÜ Liivalao 11, 11216, Tallinn, Harjumaa REG nr. 12692115 EEO002990, FPRO00347, TEL002390	Objekt: Korteralamu püstitamine		Koostamise kuupäev: 21.11.2022	
	Villardi 27, Tallinn		Lehekülg: 5-01	
	Joonis: Keldrikorrus		Mõõtkava: 1:50	
	Projektijuh: Aleksandr Marmuljov Arhitekt: Ruth Egipti Kontrollis: Karina mamontova		Dokument: 5-01_Keldrikorrus	
Projekt number: 220419		Projekti tunnus: V27	Stadium: PÕHIPROJEKT / PP	Projektsioo: AR
			Versiooni tähtis: v01	Versiooni kuupäev: